

DECLARAÇÃO DE CONFORMIDADE EM ACESSIBILIDADE

Eu, **Vinicius Lopes Moreno de Quintanilha Suarte**, Engenheiro Civil - CREA Nº 306.174/D-TO, na qualidade de Responsável Técnico pelo Serviços de Projeto de **CONSTRUÇÃO DE 20 UNIDADES HABITACIONAIS NO MUNICÍPIO DE ALMAS/TO**, vinculado ao **Contrato de Financiamento – FINISA nº 0649.116-39/2026** para fins do disposto no **Anexo I da Instrução Normativa nº 02**, de 09 de outubro de 2017, do Ministério da Integração e do Desenvolvimento Regional, que foram atendidos os itens de acessibilidade constantes da Lista de Verificação de Acessibilidade anexa.

DECLARO, outrossim, sob as penas da lei, estar plenamente ciente do teor e da extensão desta declaração e deter plenos poderes, conhecimento técnico e informações para firmá-la.

Almas - TO, 30 de março 2026.

VINICIUS LOPES MORENO
DE QUINTANILHA
SUARTE:85563323153

Assinado de forma digital por
VINICIUS LOPES MORENO DE
QUINTANILHA SUARTE:85563323153
Dados: 2026.04.07 10:23:29 -03'00'

Vinicius Lopes Moreno de Quintanilha Suarte
Engenheiro Civil - CREA Nº 306.174/D-TO

RAINERIVAL
RIBEIRO
XAVIER:008561

Assinado de forma
digital por
RAINERIVAL RIBEIRO
XAVIER:0085615579

Rainerival Ribeiro Xavier
Prefeito Municipal

ANEXO I

LISTA DE VERIFICAÇÃO DE ACESSIBILIDADE

	ITEM	DESCRIÇÃO	ATENDIMENTO*			ETAPA DE VERIFICAÇÃO			ITEM DA NBR 9050/15:	OBS. *
			SIM	NÃO nesta etapa**	N/A - Justificar (não será verificado)	PELO CONCEDENTE OU MANDATÁRIA*** NO PROJETO DE ENGENHARIA	PELO CONVENIENTE NO PROJETO EXECUTIVO DE ACESSIBILIDADE	PELO CONVENIENTE NO LAUDO DE CONFORMIDADE		
ROTA ACESSÍVEL	1	Há indicação em projeto do traçado da rota acessível na área de intervenção?	s			s	s	s	6.1	
CALÇADAS	2	As calçadas novas ou reformadas possuem faixa livre com largura mínima de 1,20 m?			N/A	s	s	s	6.12.3.b)	
	3	As faixas livres não possuem obstáculos?			N/A	s	s	s	6.12.3.b)	
	4	As calçadas novas ou reformadas possuem faixa de serviço com largura mínima de 0,70 m?			N/A	s	s	s	6.12.3.a)	
	5	Em casos de calçadas novas ou reformadas com largura superior a 2,0m, há faixa de acesso?			N/A	s	s	s	6.12.1 6.12.3.c)	
	6	A faixa livre possui 2,10 m de altura livre nas calçadas novas ou reformadas?			N/A	s	s	s	6.12.3.b)	
	7	A sinalização suspensa está instalada acima de 2,10 m do piso nas calçadas novas ou reformadas?			N/A	s	s	s	5.2.8.2.3	
	8	A faixa livre ou passeio das calçadas novas ou reformadas possui inclinação transversal de até 3%?			N/A	s	s	s	6.12.3.b)	
	9	Nas calçadas novas ou reformadas há sinalização tátil direcional quando da ausência ou descontinuidade de linha-guia identificável?			N/A	n	s	s	ABNT NBR 16537 - 7.8.1	
	10	A sinalização visual possui contraste de luminância, em condições secas e molhadas nas calçadas novas?			N/A	s	s	s	5.4.6.2	
	11	Há sinalização tátil ou piso tátil para informar a existência de: desníveis, objetos suspensos, equipamentos, mudança de direção, travessia de pedestre, início e término de rampas e escadas, rebaixamentos de guia nas calçadas novas ou reformadas?			N/A	n	s	s	5.4.6.3	
					N/A				ABNT NBR 16537 - 6.6 - 7.4	
	12	A faixa livre das calçadas novas ou reformadas possui piso com superfície regular, firme, estável, não trepidante e anti derrapante, sob condição seca ou molhada?			N/A	n	s	s	6.3.2	
	13	O acesso de veículos aos lotes cria degraus ou desníveis na faixa livre nas calçadas novas ou reformadas?			N/A	n	s	s	6.12.4	
	14	Os rebaixamentos de calçadas ou faixas elevadas para a travessia das vias constantes da intervenção estão na direção do fluxo da travessia de pedestres em calçadas novas ou reformadas ou reformadas?			N/A	n	s	s	6.12.7	
	15	Os rebaixamentos de calçadas possuem inclinação igual ou inferior a 8,33% (nas rampas laterais e central) ou igual ou inferior a 5% para rebaixamento total (nas rampas laterais)			N/A	n	s	s	6.12.7.3 6.12.7.3.4	
	16	Os rebaixamentos de calçadas possuem rampa central com largura mínima de 1,50m em calçadas novas ou reformadas?			N/A	s	s	s	6.12.7.3	
	17	Os rebaixamentos de calçadas são feitos de forma a não reduzir a largura da faixa livre ou passeio em medida inferior a 1,20m em calçadas novas ou reformadas?			N/A	n	s	s	6.12.7.3	
	18	Há desnível entre o término do rebaixamento da calçada e o leito carroçável em calçadas novas ou reformadas?			N/A	n	s	s	6.12.7.3.1	
	19	Há rebaixamento do canteiro divisor de pistas, com largura igual à da faixa de travessia?			N/A	s	s	s	6.12.7.3.5	
	20	Os semáforos para pedestres possuem dispositivos sincronizados com sinais visuais e sonoros?			N/A	n	s	s	8.2.2.3	
	21	Os semáforos, se acionados manualmente, possuem comando com altura entre 0,80 m e 1,20 m do piso?			N/A	n	s	s	5.6.4.3 8.2.2.1	
PASSARELAS	22	As passarelas de pedestres possuem uma das alternativas? a. rampas; b. rampas e escadas; c. rampas e elevadores; d. escadas e elevadores.			N/A	s	s	s	6.13.1	
RAMPAS E ESCADAS	23	As rampas em rota acessível possuem, no mínimo, 1,20 m de largura?			N/A	s	s	s	6.6.2.5	
	24	Os patamares (intermediários, de início e término da rampa) possuem dimensão longitudinal mínima de 1,20 m e não invadem a área de circulação adjacente?			N/A	n	s	s	6.6.4	
RAMPAS E ESCADAS	25	Para segmento de rampa com desnível máximo de 1,50 m, a inclinação é de 5%?			N/A	s	s	s	6.6.2.1	
	26	Para segmento de rampa com desnível máximo de 1,00 m, a inclinação é de até 6,25%?			N/A	s	s	s	6.6.2.1	
	27	Para segmento de rampa com desnível máximo de 0,80 m, sua inclinação é de até 8,33% e o número máximo de segmentos de rampa é 15?			N/A	s	s	s	6.6.2.1	
	28	Em rampas, na ausência de paredes laterais, há guarda corpos e guias de balizamento?			N/A	n	s	s	6.9.5	
	29	As escadas em rota acessível possuem no mínimo 1,20 m de largura?			N/A	n	s	s	6.8.3	
	30	Há patamar em escadas a cada desnível de 3,20 m (exceto escada de lances curvos ou mistos) com no mínimo 1,20m de dimensão longitudinal?			N/A	n	s	s	6.8.7	
	31	Os pisos dos degraus das escadas possuem dimensão entre 0,28 m e 0,32 m?			N/A	s	s	s	6.8.2	

LISTA DE VERIFICAÇÃO DE ACESSIBILIDADE

	ITEM	DESCRIÇÃO	ATENDIMENTO*			ETAPA DE VERIFICAÇÃO			ITEM DA NBR 9050/15:	OBS. *
			SIM	NÃO nesta etapa**	N/A - Justificar (não será verificado)	PELO CONCEDENTE OU MANDATÁRIA*** NO PROJETO DE ENGENHARIA	PELO CONVENIENTE NO PROJETO EXECUTIVO DE ACESSIBILIDADE	PELO CONVENIENTE NO LAUDO DE CONFORMIDADE		
PLATAFORMAS E ELEVADORES	32	Os espelhos dos degraus das escadas possuem dimensão entre 0,16 m e 0,18 m?			N/A	s	s	s	6.8.2	
	33	Há sinalização visual aplicada nos pisos e espelhos dos degraus, contrastante com o revestimento adjacente?			N/A	n	s	s	5.4.4	
	34	Em escadas, na ausência de paredes laterais, há guarda corpos e guias de balizamento?			N/A	s	s	s	6.9.5	
	35	Nas rampas e escadas há corrimãos?			N/A	n	s	s	6.9.2.1	
	36	Em escadas e rampas os corrimãos são contínuos com diâmetro entre 30 mm a 45 mm, com altura de 0,92 m e a 0,70 m do piso e prolongamento mínimo de 0,30 m nas extremidades e recurvados nas extremidades?			N/A	s	s	s	6.9	
	37	Em rampas ou escadas com largura igual ou superior a 2,40 m, há instalação de corrimão intermediário?			N/A	n	s	s	6.9.4	
	38	Em rampas ou escadas, se há corrimão intermediário e patamar com comprimento superior a 1,40 m, há espaçamento mínimo de 0,80 m?			N/A	n	s	s	6.9.4.1	
	39	Em plataforma de elevação vertical com percurso aberto, há fechamento contínuo com altura de 1,10 m e sem vãos laterais?			N/A	n	s	s	6.10	
	40	Em plataforma de elevação vertical com percurso superior a 2,00 m, o percurso é fechado?			N/A	n	s	s	6.10.3.2	
	41	Em plataforma de elevação inclinada há parada programada no patamares ou pelo menos a cada 3,20 m de desnível?			N/A	n	s	s	6.10.4.2	
PLATAFORMAS E ELEVADORES	42	Há dispositivos de comunicação interno e externo à caixa de corrida, para solicitação de auxílio?			N/A	n	s	s	6.10.1	
	43	Os elevadores, quando projetados para 1 cadeira de rodas e 1 outro usuário, possuem cabine com dimensões mínimas de 1,40 m x 1,10 m?			N/A	n	s	s	ABNT NBR NM 313 - Tabela 1	
	44	Em elevadores, quando projetados para 1 cadeira de rodas e 1 outro usuário, as portas, quando abertas, possuem vão livre de 0,80 m x 2,10 m?			N/A	n	n	n	ABNT NBR NM 313 - Tabela 1	
	45	O piso da cabine contrasta com o da circulação?			N/A	n	n	n	ABNT NBR NM 313	
	46	Há sinalização com piso tátil de alerta junto à porta dos elevadores e plataformas de elevação vertical?			N/A	n	n	n	ABNT NBR 16537 - 6.9.1	
	47	Possui sinalização sonora informando o pavimento em equipamentos com mais de duas paradas?			N/A	n	n	n	6.10.1	
	48	Junto à porta do elevador há dispositivo entre 1,80 m e 2,50 m que emite sinais sonoro e visual, indicando o sentido em que a cabine se movimenta?			N/A	n	n	n	ABNT NBR NM 313	
	49	A botoeira do pavimento está localizada entre 0,90 m e 1,10 m do piso?			N/A	n	n	n	ABNT NBR NM 313	
	50	A botoeira da cabine está localizada entre 0,90 m e 1,30 m do piso?			N/A	n	n	n	ABNT NBR NM 313	
	51	O desnível entre o piso da cabine e o piso externo é de, no máximo, 15 mm?			N/A	n	n	n	ABNT NBR NM 313	
	52	A distância horizontal entre o piso da cabine e o piso externo é de, no máximo, 35 mm?			N/A	n	n	n	ABNT NBR NM 313	
	53	O número do pavimento está localizado nos batentes externos, indicando o andar, em relevo e em Braille?			N/A	n	n	n	5.4.5.2	
	54	Há rota acessível interligando as vagas reservadas dos estacionamentos aos acessos?			N/A	s	s	s	6.2.4	
ESTACIONAMENTO DE VEÍCULOS	55	Há vagas de estacionamento reservadas a veículos que transportem pessoas com deficiência?			N/A	n	n	n	Lei 13.146/2015	
ESTACIONAMENTO DE VEÍCULOS	56	O número de vagas de estacionamento reservadas a veículos que transportem pessoas com deficiência é de, no mínimo, 2% do total de vagas, assegurada, no mínimo 1 vaga?			N/A	s	s	s	Lei 13.146/2015	
	57	As vagas destinadas a pessoas com deficiência localizam-se a, no máximo, 50m do acesso à edificação ou elevadores?			N/A	s	s	s	6.14.1.2	
	58	As vagas destinadas a pessoas com deficiência contam com espaço adicional de, no mínimo, 1,20 m de largura?			N/A	s	s	s	6.14.1.2	
	59	Há vagas de estacionamento reservadas a veículos que transportem pessoas idosas?			N/A	s	s	s	Lei 10.741/2003	
	60	O número de vagas destinadas a veículos que transportem pessoas idosas é de, no mínimo, 5% do total de vagas, com no mínimo uma vaga?			N/A	s	s	s	Lei 10.741/2003	

LISTA DE VERIFICAÇÃO DE ACESSIBILIDADE

TABELA DE VERIFICAÇÃO DE ACESSIBILIDADE										
	ITEM	DESCRIÇÃO	ATENDIMENTO*			ETAPA DE VERIFICAÇÃO			ITEM DA NBR 9050/15:	OBS.
			SIM	NÃO nesta etapa**	N/A - Justificar (não será verificado)	PELO CONCEDENTE OU MANDATÁRIA*** NO PROJETO DE ENGENHARIA	PELO CONVENIENTE NO PROJETO EXECUTIVO DE ACESSIBILIDADE	PELO CONVENIENTE NO LAUDO DE CONFORMIDADE		*
	61	As vagas destinadas a pessoas idosas estão posicionadas próximas das entradas do edifício?			N/A	s	s	s	6.14	
	62	As vagas reservadas contém sinalização vertical e horizontal?			N/A	s	s	s	5.5.2.3 6.14	
ACESSO	63	Há indicação no projeto do traçado da rota acessível?	S			s	s	s	6.1.1	
	64	A rota acessível interliga as áreas de uso público e adaptadas da edificação e incorpora as circulações?	S			s	s	s	6.1.1	
	65	Todas as entradas da edificação de uso público ou comum são acessíveis?			N/A	s	s	s	6.2.1; 6.1.1.1	
	66	Se houver controle de acesso, tipo catracas ou cancelas, pelo menos um deles em cada conjunto é acessível?			N/A	s	s	s	6.2.5	
	67	Possui sinalização informativa e direcional nas entradas e saídas acessíveis?			N/A	s	s	s	6.2.8	
	68	Há mapa acessível instalado imediatamente após a entrada principal com piso tátil associado, informando os principais pontos de distribuição no prédio ou locais de maior utilização?			N/A	s	s	s	Anexo B B.4	
	69	Há pelo menos duas formas de deslocamento vertical nas circulações verticais? (escadas, rampas, plataformas elevatórias ou elevador)			N/A	s	s	s	6.3	
PISO	70	As superfícies de piso possuem revestimento regular, firme, estável, não trepidante e antiderrapante, estando secas ou molhadas?			N/A	n	s	s	6.3.2	
	71	A rota acessível é nivelada ou possui desníveis de no máximo 0,5 cm, ou quando maior que 0,5 cm e menor que 2 cm é chanfrada na proporção 1:2 (50%)			N/A	s	s	s	6.3.4.1	
	72	Há rampa nos casos em que ocorra um desnível maior que 2 cm?			N/A	s	s	s	6.1 6.1.1.2 6.3.4.1	
	73	Se houver grelhas e juntas de dilatação em rotas acessíveis, os vãos perpendiculares ao fluxo principal possuem dimensão máxima de 15mm?			N/A	s	s	s	6.3.5	
CORREDORES	74	Para corredores de uso comum com extensão de até 4,00 m, a largura é de, no mínimo, 0,90 m?			N/A	n	n	n	6.11.1	
	75	Para corredores de uso comum com extensão de até 10,00 m, a largura é de, no mínimo, 1,20 m?			N/A	n	n	n	6.11.1	
	76	Para corredores de uso comum com extensão acima de 10,00m, a largura é de, no mínimo, 1,50 m?			N/A	n	n	n	6.11.1	
	77	Para corredores de uso público, a largura é de, no mínimo, 1,50 m?			N/A	n	n	n	6.11.1	
	78	Para transposição de obstáculos com no máximo 0,40 m de extensão, a largura é de no mínimo 0,80 m?			N/A	s	s	s	6.11.1.2	
	79	Para transposição de obstáculos com extensão superior a 0,40 m, a largura é de no mínimo 0,90 m?			N/A	n	s	s	6.11.1.2	
	80	As passagens possuem informação visual, associada a sinalização tátil ou sonora?			N/A	n	s	s	5.4.1	
	81	Há placas de sinalização informando sobre os sanitários, acessos verticais e horizontais, números de pavimentos e rota de fuga?			N/A	n	n	n	5.2.8.1	
	82	Esta sinalização está disposta em locais acessíveis para pessoa em cadeira de rodas, com deficiência visual, entre outros usuários, de tal forma que possa ser compreendida por todos?			N/A	n	n	n	5.2.8.1	
ROTA DE FUGA	83	Quando a rota de fuga incorpora escadas de emergência e elevadores de emergência há área de resgate com no mínimo um M.R (0.80X1,20m) por pavimento e um para cada escada e elevador de emergência?			N/A	s	s	s	6.4.4	
	84	As rotas de fuga e as saídas de emergência estão sinalizadas, com informações visuais, sonoras e táteis?			N/A	s	s	s	5.5.1	
RAMPAS E ESCADAS	85	As rampas possuem largura mínima de 1,50 m? Sendo o mínimo admissível de 1,20m (indicadas no projeto como as pertencentes à rota acessível)			N/A	s	s	s	6.6.2.5	
	86	As escadas possuem largura mínima de 1,20m? (indicadas no projeto como as pertencentes à rota acessível)			N/A	s	s	s		
					N/A	s	s	s	6.8.3	
	87	Há guarda-corpos e guias de balizamento em rampas e escadas, na ausência de paredes laterais? (indicadas no projeto como as pertencentes à rota acessível)			N/A	s	s	s	6.6.3	
					N/A	s	s	s	6.9.5	
	88	Há corrimãos em escadas e rampas? (indicadas no projeto como as pertencentes à rota acessível)			N/A	s	s	s	6.9.2.1	
	89	Os corrimãos são contínuos, com diâmetro entre 30 mm a 45 mm, em ambos os lados, com altura de 0,92 m e a 0,70 m do piso, prolongamento mínimo de 0,30 m e recurvados nas extremidades ?			N/A	s	s	s	6.9.2.1; 4.6.5	
	90	Em rampas ou escadas com largura igual ou superior a 2,40 m, há instalação de corrimão intermediário?			N/A	s	s	s	6.9.4	
	91	Em rampas ou escadas, se há corrimão intermediário e patamar com comprimento superior a 1,40 m, há espaçamento mínimo de 0,80 m?			N/A	s	s	s	6.9.4.1	
	92	Os patamares (intermediários, de início e término) das rampas possuem dimensão longitudinal mínima de 1,20 m e não invadem a área de circulação adjacente?			N/A	s	s	s	6.6.2 6.6.4	
93	Há patamar em escadas a cada desnível de 3,20 m (exceto escada de lances curvos ou mistos), com dimensão longitudinal de 1.20 m?			N/A	s	s	s	6.8.7 6.8.8		

LISTA DE VERIFICAÇÃO DE ACESSIBILIDADE

	ITEM	DESCRIÇÃO	ATENDIMENTO*			ETAPA DE VERIFICAÇÃO			ITEM DA NBR 9050/15:	OBS.
			SIM	NÃO nesta etapa**	N/A - Justificar (não será verificado)	PELO CONCEDENTE OU MANDATÁRIA*** NO PROJETO DE ENGENHARIA	PELO CONVENIENTE NO PROJETO EXECUTIVO DE ACESSIBILIDADE	PELO CONVENIENTE NO LAUDO DE CONFORMIDADE		
	94	Os patamares de mudança de direção em rampas e escadas possuem o comprimento igual à largura das mesmas?			N/A	s	s	s	6.6.4; 6.8.3	
RAMPAS E ESCADAS	95	Para segmento de rampa com desnível máximo de 1,50 m, a inclinação é de 5%?			N/A	s	s	s	6.6.2.1	
	96	Para segmento de rampa com desnível máximo de 1,00 m, a inclinação é de até 6,25%?			N/A	s	s	s	6.6.2.1	
	97	Para segmento de rampa com desnível máximo de 0,80 m, sua inclinação é de até 8,33% e o número máximo de segmentos de rampa é 15?			N/A	s	s	s	6.6.2.1	
	98	Os pisos dos degraus das escadas possuem dimensão entre 0,28 m e 0,32 m?			N/A	s	s	s	6.8.2	
	99	Os espelhos dos degraus das escadas possuem dimensão entre 0,16 m e 0,18 m?			N/A	s	s	s	6.8.2	
	100	O primeiro e o último degrau de um lance de escada distam 0,30m da circulação adjacente?			N/A	s	s	s	6.8.4	
	101	As escadas que interligam os pavimentos, possuem sinalização tátil, visual e/ou sonora?			N/A	n	s	s	5.5.1.3	
	102	Há sinalização visual de degraus isolados?			N/A	n	s	s	5.4.4	
PLATAFORMAS E ELEVADORES	103	Em plataforma de elevação vertical com percurso aberto, há fechamento contínuo com altura de 1,10 m e sem vãos laterais?			N/A	n	s	s	6.10.3.1	
	104	Em plataforma de elevação vertical com percurso superior a 2,00 m, o percurso é fechado?			N/A	n	s	s	6.10.3.2	
	105	Em plataforma de elevação inclinada há parada programada nos patamares ou pelo menos a cada 3,20 m de desnível?			N/A	n	s	s	6.10.4.2	
	106	Há dispositivos de comunicação interno e externo à caixa de corrida, para solicitação de auxílio?			N/A	n	s	s	6.10.1	
	107	Os elevadores possuem cabine com dimensões mínimas de 1,40 m x 1,10 m?			N/A	n	s	s	ABNT NBR NM 313	
	108	Em elevadores as portas, quando abertas, possuem vão livre mínimo de 0,80 m x 2,10 m?			N/A	n	s	s	6.11.2.4	
	109	O piso da cabine contrasta com o da circulação?			N/A	n	s	s	ABNT NBR NM 313	
	110	Possui sinalização com piso tátil de alerta e visual junto ao equipamento? (exceto plataforma de elevação inclinada)			N/A	n	s	s	6.10.1;	
	111	Possui sinalização sonora informando o pavimento em equipamentos com mais de duas paradas?			N/A	n	s	s	6.10.1	
	112	Junto à porta do elevador há dispositivo entre 1,80 m e 2,50 m que emite sinais sonoro e visual, indicando o sentido em que a cabine se movimentará?			N/A	n	s	s	ABNT NBR NM 313	
	113	A botoeira do pavimento está localizada entre 0,90 m e 1,10 m do piso?			N/A	n	s	s	ABNT NBR NM 313	
	114	A botoeira da cabine está localizada entre 0,90 m e 1,30 m do piso?			N/A	n	s	s	ABNT NBR NM 313	
	115	O desnível entre o piso da cabine e o piso externo é de, no máximo, 15 mm?			N/A	n	s	s	ABNT NBR NM 313	
	116	A distância horizontal entre o piso da cabine e o piso externo é de, no máximo, 35 mm?			N/A	n	s	s	ABNT NBR NM 313	
	117	O número do pavimento está localizado nos batentes externos, indicando o andar, em relevo e em Braille?			N/A	n	s	s	5.4.5.2	
PORTAS E JANELAS	118	As portas, quando abertas, possuem vão livre de 0,80 m de largura e 2,10 m de altura?			N/A	s	s	s	6.11.2.4	
	119	Nos locais de prática esportiva, as portas tem largura mínima de 1m nas circulações destinada a praticantes?			N/A	s	s	s	6.11.2.4;	
					N/A	s	s	s	10.11.1	
	120	Em portas de duas ou mais folhas, pelo menos um delas possui vão livre de 0,80 m de largura?			N/A	s	s	s	6.11.2.4	
	121	Se houver portas em sequência, há espaço entre elas (abertas) de, no mínimo, 1,50 m de diâmetro e 0,60 m ao lado da maçaneta?			N/A	s	s	s	6.11.2	
	122	A área de varredura das portas não interfere nas áreas de manobra, na dimensão mínima dos patamares e no fluxo principal de circulação?			N/A	s	s	s	6.6.4.1; 6.8.8; 6.11.2.1	
	123	Se abertura da porta é no sentido do deslocamento do usuário, existe espaço livre de 0,30 m entre a porta e a parede e espaço frontal de 1,2 m ou acionamento automático?			N/A	s	s	s	6.11.2.2	
	124	Se abertura da porta é no sentido oposto ou lateral ao deslocamento do usuário, existe espaço livre de 0,60 m entre a porta e a parede e espaço frontal de 1,5m ou acionamento automático?			N/A	s	s	s	6.11.2.2; 6.11.2.3	
	125	Possui sinalização visual no centro da porta ou na parede ao lado da maçaneta (1,20 m - 1,60 m) no lado externo, informando o ambiente?			N/A	s	s	s	5.4.1	
	126	A sinalização visual está associada à sinalização tátil em relevo e Braille (instalada na parede adjacente ou batente em altura entre 0,90 m - 1,20 m) ou sonora?			N/A	s	s	s	5.4.1	
	127	As maçanetas das portas são do tipo alavanca e estão instaladas entre 0,80 m e 1,10 m do piso?			N/A	s	s	s	6.11.2.6	
	128	A altura do peitoril respeita o cone visual de pessoa em cadeira rodas (aprox. 60 cm)?			N/A	s	s	s	6.11.3	
	129	As janelas possuem comando de abertura instalados entre 0,60 m e 1,20 m do piso?			N/A	s	s	s	6.11.3	
	130	Existe sanitário acessível, para cada sexo, em todos os pavimentos, com entrada independente dos sanitários coletivos?			N/A	s	s	s	7.4.3	
	131	As superfícies de piso dos sanitários acessíveis não possuem desníveis e possuem revestimento regular, firme			N/A	s	s	s	6.3.2	

LISTA DE VERIFICAÇÃO DE ACESSIBILIDADE

	ITEM	DESCRIÇÃO	ATENDIMENTO*			ETAPA DE VERIFICAÇÃO			ITEM DA NBR 9050/15:	OBS. *
			SIM	NÃO nesta etapa**	N/A - Justificar (não será verificado)	PELO CONCEDENTE OU MANDATÁRIA*** NO PROJETO DE ENGENHARIA	PELO CONVENIENTE NO PROJETO EXECUTIVO DE ACESSIBILIDADE	PELO CONVENIENTE NO LAUDO DE CONFORMIDADE		
GERAL	131	possuem desnível e possuem revestimento regular, lizo, estável, não trepidante, e antiderrapante, estando secas ou molhadas?			N/A	s	s	s	6.3.4	
	132	Há no mínimo 5% do total de cada peça sanitária, com no mínimo uma, para cada sexo em cada pavimento, onde há sanitários?			N/A	s	s	s	7.4.3	
	133	O sanitário acessível ou boxe sanitário acessível possui circulação livre para giro de 360° (diâmetro 1,50 m)?			N/A	s	s	s	7.5.a)	
	134	Os sanitários acessíveis possuem dispositivo de sinalização de emergência (alarme sonoro e visual) próximo à bacia, acionado através de pressão ou alavanca, instalado à 40 cm do piso e com cor contrastante?			N/A	s	s	s	5.6.4.1	
	135	Os interruptores foram instalados em altura de 0,60m a 1,00 m do piso?			N/A	s	s	s	4.6.9	
PORTAS	136	As portas, quando abertas, possuem vão livre de 0,80 m de largura e 2,10 m de altura?			N/A	s	s	s	6.11.2.4	
	137	Em caso de porta de eixo vertical, a abertura é para o lado externo do sanitário ou boxe?			N/A	s	s	s	7.5.f)	
	138	Nos locais de prática esportivas, as portas tem largura mínima de 1m nas circulações destinada a praticantes?			N/A	s	s	s	6.11.2.4; 6.11.2.12;	
					N/A	s	s	s	10.11.1	
	139	A porta possui puxador horizontal, com diâmetro entre 25 mm a 35 mm, com comprimento mínimo de 0,40 m, afixado na parte interna da porta e maçaneta tipo alavanca?			N/A	s	s	s	6.11.2.7 Figura 84; 7.11.5	
	140	Há sinalização visual no centro da porta ou na parede ao lado da maçaneta (1,20 m - 1,60 m) no lado externo, informando o ambiente?			N/A	s	s	s	5.4.1	
BACIA SANITÁRIA	141	A sinalização visual está associada à sinalização tátil em relevo e Braille (instalada na parede adjacente ou batente em altura entre 0,90 m - 1,20 m) ou sonora?			N/A	s	s	s	5.4.1	
	142	Há área de transferência (0,80 m x 1,20 m) lateral, diagonal e perpendicular para a bacia sanitária?			N/A	s	s	s	7.5	
	143	A bacia possui 0,43 m a 0,45 m de altura em o assento (46 cm de altura com assento)?			N/A	s	s	s	7.7.2.1	
	144	A bacia NÃO possui abertura frontal?			N/A	s	s	s	7.7.2.1	
	145	Há barras de apoio com comprimento mínimo de 0,80 m, fixadas horizontalmente nas paredes de fundo e na lateral da bacia sanitária, distando 0,75 m do piso acabado e uma barra vertical de, no mínimo 0,70m, a 0,10m acima da barra horizontal e a 0,30m da borda frontal da bacia?			N/A	s	s	s	7.7.2.2 Figuras 103 e 104	
	146	O acionamento da válvula de descarga está a no máximo 1,00 m do piso?			N/A	s	s	s	7.7.3.1	
	147	No caso de caixa acoplada, a barra sobre esta, possui altura máxima de 0,89 m?			N/A	s	s	s	7.7.2.3.3	
LAVATÓRIO	148	O acionamento de descarga em caixa acoplada é do tipo alavanca ou sensores?			N/A	s	s	s	7.7.3.2	
	149	O lavatório acessível é sem coluna ou com coluna suspensa, com profundidade máxima de 0,50m, altura final entre 0,78 e 0,80m e distante 0,30 m do piso?			N/A	s	s	s	7.5.d) Figura 98	
	150	No caso de lavatório instalado em bancada, a altura superior da cuba está entre 78 e 80 cm, e possui altura livre inferior de, no mínimo, 73 cm?			N/A	s	s	s	7.10.3	
	151	Há barras de apoio de cada lado dos lavatórios, distantes a, no máximo, 0,50m da parede e do eixo da torneira e no caso de barra horizontal, o perfil superior de 0,78 a 0,80m do piso e no caso de barra vertical com, no mínimo, 0,40m de comprimento, a 0,90m do piso?			N/A	s	s	s	7.8.1 Figuras 113 e 114	
	152	As torneiras são acionadas por alavanca, sensor eletrônico ou dispositivo equivalente ?			N/A	s	s	s	7.8.2	
					N/A	s	s	s		
					N/A	s	s	s		
					N/A	s	s	s		
MICTÓRIO	153	Existe área de aproximação frontal para Pessoa com Mobilidade Reduzida (diâmetro de 60 cm) e para Pessoa em Cadeira de Rodas (0,80 m x 1,20 m)?			N/A	s	s	s	7.10.4	
	154	Para os mictórios suspensos, a altura da borda frontal é de 0,60 m a 0,65 m?			N/A	s	s	s	7.10.4.3	
	155	Acionamento da descarga é do tipo alavanca ou automática e possui altura de 1,00 m do piso?			N/A	s	s	s	7.10.4.3	
	156	O mictório possui barras de apoio em ambos os lados com afastamento de 0,30 m (a partir do eixo), comprimento mínimo de 0,70 m e fixadas a altura de 0,75 m do piso acabado?			N/A	s	s	s	7.10.4.3	
ACESSÓRIOS	157	Se existir ducha higiênica, está instalada de 0,45 a 1,20 do piso e distante de 0,25 a 0,43m da borda lateral da bacia?			N/A	s	s	s	7.5. m) Figura 14	
	158	O espelho, quando instalado em parede sem pias, possui borda inferior a, no máximo, 0,50 m e a borda superior a, no mínimo, 1,80 m do piso?			N/A	s	s	s	7.11.1	
	159	O espelho, quando instalado sobre o lavatório, possui borda inferior a, no máximo, a 0,90 m e a borda superior a, no mínimo, 1,80 m do piso?			N/A	s	s	s	7.11.1	
	160	A papelreira embutida está em altura mínima de 0,55 m (eixo) do piso e dista 0,20 m da borda frontal da bacia?			N/A	s	s	s	7.11.2	

LISTA DE VERIFICAÇÃO DE ACESSIBILIDADE

	ITEM	DESCRIÇÃO	ATENDIMENTO*			ETAPA DE VERIFICAÇÃO			ITEM DA NBR 9050/15:	OBS. *
			SIM	NÃO nesta etapa**	N/A - Justificar (não será verificado)	PELO CONCEDENTE OU MANDATÁRIA*** NO PROJETO DE ENGENHARIA	PELO CONVENIENTE NO PROJETO EXECUTIVO DE ACESSIBILIDADE	PELO CONVENIENTE NO LAUDO DE CONFORMIDADE		
	161	A papelreira de sobrepor está alinhada com a borda frontal da bacia e o acesso ao papel está a 1,00 m do piso acabado?			N/A	n	s	s	7.11.2	
	162	Os acessórios (papelreira, cabide e porta-objetos) atendem à altura entre 0,80 m e 1,20 m?			N/A	n	s	s	7.11.3 7.11.4	
BOXE DE CHUVEIRO	163	As dimensões mínimas do boxe de chuveiro são de 0,90 m x 0,95 m?			N/A	n	s	s	7.12.1.2	
	164	Caso exista porta no boxe, esta possui vão com largura livre mínima de 0,90 m confeccionada em material resistente a impacto?			N/A	n	s	s	7.12.1.1	
BOXE DE CHUVEIRO	165	O registro do chuveiro está a 1,00 m do piso acabado e a 0,45 m de distância do banco?			N/A	n	s	s	7.12.2 Figura 126	
	166	Há banco instalado na parede lateral ao chuveiro, com dimensões mínimas de 0,70 m x 0,45 m, e altura de 0,46 m do piso acabado?			N/A	n	s	s	7.12.3 Figura 126.b)	
	167	No boxe há barra de apoio de 90° na parede lateral ao banco e barra vertical na parede de fixação do banco?			N/A	n	s	s	7.12.3 Figura 126.a)	
	168	O piso do boxe de chuveiro é antiderrapante, está nivelado com o piso adjacente e possui grelhas ou ralos fora da área de manobra e transferência?			N/A	n	s	s	7.12.4	
BANHEIRA	169	Há área de transferência (0,80 m x 1,20 m) lateral à banheira?			N/A	n	s	s	7.13.2 Figuras 127 e 128	
	170	A banheira possui altura máxima de 0,46 m?			N/A	n	s	s	7.13.2.1	
	171	O acionamento da banheira do comando deve estar a uma altura de 0,80 m do piso acabado?			N/A	n	s	s	7.13.2.3	
	172	A banheira possui duas barras de apoio horizontais na parede frontal e uma vertical na parede lateral?			N/A	n	s	s	7.13.2.4 Figura 129	
ÁREA COMUM DOS VESTIÁRIOS	173	Os vestiários acessíveis estão localizados em rotas acessíveis?			N/A	n	s	s	7.3.1	
	174	Existe vestiário acessível com entrada independente ?			N/A	n	s	s	7.4.2	
ÁREA COMUM DOS VESTIÁRIOS	175	As superfícies de piso dos vestiários acessíveis possuem revestimento regular, firme, estável, não trepidante e antiderrapante, estando secas ou molhadas?			N/A	n	s	s	7.12.4	
	176	Há, no mínimo, 5% do total de cada peça instalada acessível, com no mínimo uma, consideradas separadamente, se houver divisão por sexo?			N/A	n	s	s	7.4.5	
	177	Há sinalização de emergência?			N/A	n	s	s	7.4.2.2	
	178	Os vestiários acessíveis possuem dispositivo de sinalização de emergência (alarme sonoro e visual) próximo à bacia, acionado através de pressão ou alavanca, instalado à 40 cm do piso e com cor contrastante?			N/A	n	s	s	5.6.4.1	
	179	Os interruptores foram instalados em altura de 0,60m a 1,00 m do piso?			N/A	n	s	s	4.6.9	
	180	A sinalização visual está associada à sinalização tátil em relevo e Braille (instalada na parede adjacente ou batente em altura entre 0,90 m - 1,20 m) ou sonora?			N/A	n	s	s	5.4.1	
	181	As portas, quando abertas, possuem vão livre de 0,80 m de largura e 2,10 m de altura?			N/A	n	s	s	6.11.2.4	
	182	A porta possui puxador horizontal, com diâmetro entre 25 mm a 35 mm, com comprimento mínimo de 0,40 m, afixado na parte interna da porta e maçaneta tipo alavanca?			N/A	n	s	s	6.11.2.7 Figura 84; 7.11.5	
	183	Nos locais de prática esportiva, as portas tem largura mínima de 1m nas circulações destinada a praticantes?			N/A	n	s	s	6.11.2.4; 6.11.2.12;	
					N/A	n	s	s	10.11.1	
CABINAS	184	As cabinas individuais acessíveis possuem superfície para troca de roupas na posição deitada, de dimensões mínimas de 0,70 m de largura, 1,80 m de comprimento e altura de 0,46 m?			N/A	n	s	s	7.14.1	
	185	Há duas barras de apoio horizontais junto à superfície de troca de roupas com comprimento mínimo de 0,80 m, instaladas na cabeceira a 0,30 m da lateral e na lateral a 0,50 m da cabeceira, ambas em altura de 0,75 m do piso acabado?			N/A	n	s	s	7.14.1	
	186	A porta da cabina, quando aberta, possui vão livre com largura de 0,80 m ou 1,00 m, em locais de pratica esportiva, com abertura para o lado externo da cabina?			N/A	n	s	s	7.14.1; 10.11.1	
	187	A porta da cabina possui puxador horizontal, com diâmetro entre 25 mm a 35 mm, com comprimento mínimo de 0,40 m, afixado na parte interna da porta e sistema de travamento acessível?			N/A	n	s	s	7.5.f) Figura 84	
	188	O espelho, quando instalado, possui borda inferior a 0,30 m e a borda superior a, no mínimo, 1,80 m do piso?			N/A	n	s	s	7.14.1	

LISTA DE VERIFICAÇÃO DE ACESSIBILIDADE										
	ITEM	DESCRIÇÃO	ATENDIMENTO*			ETAPA DE VERIFICAÇÃO			ITEM DA NBR 9050/15:	OBS.
			SIM	NÃO nesta etapa**	N/A - Justificar (não será verificado)	PELO CONCEDENTE OU MANDATÁRIA*** NO PROJETO DE ENGENHARIA	PELO CONVENIENTE NO PROJETO EXECUTIVO DE ACESSIBILIDADE	PELO CONVENIENTE NO LAUDO DE CONFORMIDADE		
BANCOS	189	Os bancos para vestiários possuem encosto e profundidade mínima de 0,45 m, largura mínima de 0,70 m e altura de 0,46 m do piso, e possuem um espaço livre inferior com 0,30 m de profundidade?			N/A	s	s	s	7.14.2	
	190	Os bancos possuem área de transferência lateral com dimensões mínimas de 0,80 x 1,20 m?			N/A	s	s	s	7.14.2 Figura 131	
ARMÁRIOS	191	A altura de utilização dos armários está entre 0,40 m e 1,20m do piso acabado?			N/A	n	s	s	7.14.3	
	192	A altura de fixação dos puxadores dos armários está entre 0,40 m e 1,20 m?			N/A	n	s	s	7.14.3	
	193	As prateleiras possuem profundidade que variam entre 0,25 e 0,43, a depender da altura de cada prateleira, conforme figura 14 da NBR 9050?			N/A	n	s	s	7.14.3 4.6.2 Figura 14	
	194	As projeção de abertura das portas dos armários permite área de circulação mínima de 0,90 m?			N/A	n	s	s	7.14.3	
ACESSÓRIOS	195	Os cabides e porta-objetos estão a uma altura entre 0,80 m e 1,20 m?			N/A	s	s	s	7.14.5	
	196	O porta-objetos possui profundidade máxima de 0,25 m?			N/A	s	s	s	7.14.5	
MOBILIÁRIO (EXTERNO E INTERNO)	197	O mobiliário urbano está localizado junto a uma rota acessível e fora da faixa livre para circulação de pedestre?			N/A	s	s	s	4.3.3 8.1	
	198	Os assentos públicos possuem altura e profundidade entre 0,40 e 0,45 m, largura individual entre 0,45 e 0,50 m e encosto com ângulo entre 100° e 110°?			N/A	s	s	s	8.9.1	
	199	Em locais de atendimento ao público, existe assento de uso preferencial sinalizado com o Símbolo Internacional de Acesso e com os símbolos de gestante, pessoa com criança de colo, pessoa idosa, pessoa obesa e pessoa com mobilidade reduzida?			N/A	s	s	s	5.3.2 Figuras 31 e 32; 5.3.5.1 Figuras 35 a 39	
	200	Em locais de atendimento ao público, existe assento para pessoa obesa (5% com no mínimo um)?			N/A	s	s	s	10.19	
	201	O assento para pessoa obesa possui largura mínima de 0,75 m, profundidade entre 0,47 m e 0,51 m e altura do assento entre 0,41 m e 0,45 m e suporta carga de 250 Kg?			N/A	s	s	s	4.7	
	202	O mobiliário não interrompe a livre passagem, nos espaços de circulação das rotas acessíveis?			N/A	s	s	s	4.3.3	
	203	Há M.R (0,80 x 1,20 m) ao lado dos assentos fixos e fora da faixa para circulação de pedestres?			N/A	s	s	s	8.9.3	
	204	A circulação entre os móveis ou passagens internas é, no mínimo, de 0,90 m e possui áreas de giro para retorno?			N/A	s	s	s	4.3	
	205	As mesas possuem largura mínima de 0,90 m e altura da superfície de trabalho entre 0,75 m e 0,85 m?			N/A	s	s	s	9.3.1.3	
	206	As mesas permitem aproximação frontal da cadeira de rodas, com uma altura livre mínima de 0,73 m embaixo da superfície de trabalho, garantindo largura mínima de 0,80 m e profundidade mínima de 0,50 m?			N/A	s	s	s	9.3.1.4	
TRANSPORTE	207	Em pontos de embarque e desembarque de transporte público, se houver assentos fixos e/ou apoios isquiatícos, há também espaço para P.C.R com dimensões de 0,80 m x 1,20 m?	S			s	s	s	8.2.1.2	
	208	Há sinalização informativa sobre as linhas disponíveis nos pontos de ônibus, dos tipos visual e sonora?	S			s	s	s	8.2.1.3 5.2.7	
TELEFONES	209	Em edificações de grande porte e equipamentos urbanos, há pelo menos um telefone que transmita mensagens de texto (TDD) ou tecnologia similar, instalado a uma altura entre 0,75 m e 0,80 m do piso acabado?			N/A	n	s	s	8.3.2	
	210	Pelo menos um telefone de cada conjunto assegura dimensão e espaço apropriado para aproximação, alcance, manipulação e uso, devidamente sinalizado?			N/A	n	s	s	8.3.1	
	211	Caso exista cabina telefônica, pelo menos uma é acessível e possui dimensões que garantem um M.R (0,80 m x 1,20 m) com aproximação frontal?			N/A	n	s	s	8.4.2	
	212	O telefone da cabina acessível está instalado suspenso, na parede oposta à entrada?			N/A	n	s	s	8.4.2	
	213	Em frente à cabina há espaço para rotação de 180° de cadeira de rodas (1,50 x 1,20 m)?			N/A	n	s	s	8.4.2	
VEGETAÇÃO	214	Se houver áreas drenantes de árvores invadindo as faixas livres do passeio, há grelhas de proteção, com vãos de no máximo 15 mm?			N/A	s	s	s	8.8.3	
TENDIMENTO E/OU INFORMAÇÕES	215	O balcão de atendimento e/ou informações está facilmente identificado e localizado em rota acessível?			N/A	s	s	s	9.2.1.1	
	216	Os balcões de atendimento e/ou informações garantem um M.R frontal?			N/A	s	s	s	9.2.1.2	
	217	Há circulação adjacente aos balcões que permita giro de 180° (1,20 x 1,50 m) de cadeira de rodas?			N/A	s	s	s	9.2.1.2	
	218	Balcão de atendimento possui superfície com largura mínima de 0,90 m e altura entre 0,75 m a 0,85 m do piso, assegurando-se largura livre mínima sob a superfície de 0,80 m?			N/A	s	s	s	9.2.1.4	
	219	Balcão de informações possui superfície com largura mínima de 0,90 m e altura entre 0,90 m a 1,05 m do piso, assegurando-se largura livre mínima sob a superfície de 0,80 m?			N/A	s	s	s	9.2.3.4	

LISTA DE VERIFICAÇÃO DE ACESSIBILIDADE										
	ITEM	DESCRIÇÃO	ATENDIMENTO*			ETAPA DE VERIFICAÇÃO			ITEM DA NBR 9050/15:	OBS. *
			SIM	NÃO nesta etapa**	N/A - Justificar (não será verificado)	PELO CONCEDENTE OU MANDATÁRIA*** NO PROJETO DE ENGENHARIA	PELO CONVENIENTE NO PROJETO EXECUTIVO DE ACESSIBILIDADE	PELO CONVENIENTE NO LAUDO DE CONFORMIDADE		
BALCÕES DE A	220	Balcão de atendimento ou de informação possui altura livre sob o tampo de no mínimo 0,73 m e profundidade livre mínima de 0,30 m, de modo que a pessoa em cadeira de rodas tenha a possibilidade de avançar sob o balcão?			N/A	s	s	s	9.2.1.5 9.2.3.5	
	221	Os balcões possuem o Símbolo Internacional de Acesso próximo à parte rebaixada?			N/A	s	s	s	5.3.2.2	
AUTO-ATENDIMENTO	222	Em áreas de atendimento, no caso de dispensers de senha ou totens de autoatendimento, estes estão localizados em área de piso nivelado e sem obstruções?			N/A	n	s	s	9.4.3.2	
	223	Pelo menos um desses equipamentos possui um M. R. para aproximação (frontal e alcance visual frontal ou lateral) de pessoa em cadeira de rodas?			N/A	n	s	s	9.4.3.4	
	224	Os controles estão localizados entre 0,80 m e 1,20 m do piso, com profundidade de no máximo 0,30 m em relação à face frontal externa do equipamento?			N/A	n	s	s	9.4.3.5	
	225	O equipamento apresenta instruções e informações visuais e auditivas ou táteis em posição visível, conforme Seção 5?			N/A	n	s	s	9.4.3.8	
	226	No caso de displays de senhas, a informação é compreensível por pessoas com deficiência, sendo apresentada de forma visual e sonora?			N/A	n	s	s	5.1.3	
	227	Os bebedouros estão instalados com no mínimo duas alturas diferentes de bica: 0,90 m e outra entre 1,00 m e 1,10 m em relação ao piso acabado?			N/A	n	s	s	8.5.1.2	
BEBEDOUROS	228	O bebedouro de 0,90 m possui altura livre inferior de 0,73 m?			N/A	n	s	s	8.5.1.3	
	229	Há possibilidade de aproximação frontal sob o equipamento, garantido um M.R.?			N/A	n	s	s	8.5.1.3	
	230	Havendo copos descartáveis, estes estão entre 0,80 m e 1,20 m do piso?			N/A	n	s	s	8.5.2	
	231	Os outros modelos (garrafão, filtro, etc.), assim como o manuseio dos copos, estão posicionados na altura entre 0,80 m e 1,20 m do piso acabado?			N/A	n	s	s	8.5.2	
	232	Estes modelos permitem a aproximação lateral de uma Pessoa com Cadeira de Rodas?			N/A	n	s	s	8.5.2	

Almas - TO, 30 de março 2026

VINICIUS LOPES MORENO DE QUINTANILHA
 Assinado de forma digital por VINICIUS LOPES MORENO DE QUINTANILHA SUARTE:85563323153
 Dados: 2026.04.07 10:23:59 -03'00'

Vinicius Lopes Moreno de Quintanilha Suarte
 Engenheiro Civil - CREA Nº 306.174/D-TO



**DECLARAÇÃO DA
ALTERNATIVA ADOTADA MAIS VANTAJOSA
PARA ADMINISTRAÇÃO PÚBLICA**

Cumprimentando cordialmente, venho pelo presente comunicar a Caixa Econômica Federal, que a obra do **Contrato de Financiamento – FINISA nº 0649.116-39/2026**, será construída através dos valores de Custo Unitários **SEM DESONERAÇÃO**, visto ser mais vantajoso para Administração Pública. Destinados à Projeto de **CONSTRUÇÃO DE 20 UNIDADES HABITACIONAIS NO MUNICÍPIO DE ALMAS/TO.**

Almas - TO, 30 de março 2026.

VINICIUS LOPES MORENO
DE QUINTANILHA
SUARTE:85563323153

Assinado de forma digital por
VINICIUS LOPES MORENO DE
QUINTANILHA SUARTE:85563323153
Dados: 2026.04.07 10:24:26 -03'00'

Vinicius Lopes Moreno de Quintanilha Suarte
Engenheiro Civil - CREA Nº 306.174/D-TO



DECLARAÇÃO DE DOMÍNIO PÚBLICO

Almas - TO, 30 de março 2026.

A Prefeitura Municipal de Almas - TO, através de seu representante legal, Sr. **Rainerival Ribeiro Xavier** (Prefeito Municipal), declara para devidos fins que os locais destinados à **CONSTRUÇÃO DE 20 UNIDADES HABITACIONAIS NO MUNICÍPIO DE ALMAS/TO**, vinculado ao **Contrato de Financiamento – FINISA nº 0649.116-39/2026**, são de domínio público e de uso comum, pertencente ao perímetro Urbano do Município.

Atenciosamente,

RAINERIVAL
RIBEIRO
XAVIER:008561557
99

Assinado de forma
digital por
RAINERIVAL RIBEIRO
XAVIER:00856155799

Rainerival Ribeiro Xavier
Prefeito Municipal



DECLARAÇÃO ISSQN

Almas - TO, 30 de março 2026.

A Prefeitura Municipal de Almas - TO, através de seu representante legal, **Sr. Rainerival Ribeiro Xavier** (Prefeito Municipal), declara para devidos fins que os impostos incididos no BDI para definição do Quadro de Composição do Investimento corresponde aos valores do Tributo Municipal. A planilha refere-se à **CONSTRUÇÃO DE 20 UNIDADES HABITACIONAIS NO MUNICÍPIO DE ALMAS/TO**, vinculado ao **Contrato de Financiamento – FINISA nº 0649.116-39/2026**

Atenciosamente,

RAINERIVAL
RIBEIRO
XAVIER:008561

Assinado de forma
digital por
RAINERIVAL RIBEIRO
XAVIER:0085615579

55799
Rainerival Ribeiro Xavier
Prefeito Municipal



DECLARAÇÃO DE ORÇAMENTO

Declaro, sob as penas da Lei, que as planilhas orçamentárias elaboradas para à **CONSTRUÇÃO DE 20 UNIDADES HABITACIONAIS NO MUNICÍPIO DE ALMAS/TO**, obra do **Contrato de Financiamento – FINISA nº 0649.116-39/2026** estão compatíveis com os quantitativos do projeto apresentado e os custos do SINAPI de janeiro de 2026.

Almas - TO, 30 de março 2026.

VINICIUS LOPES MORENO
DE QUINTANILHA
SUARTE:85563323153

Assinado de forma digital por
VINICIUS LOPES MORENO DE
QUINTANILHA SUARTE:85563323153
Dados: 2026.04.07 10:25:02 -03'00'

Vinicius Lopes Moreno de Quintanilha Suarte
Engenheiro Civil - CREA Nº 306.174/D-TO



DECLARAÇÃO DE CONTRAPARTIDA

Almas - TO, 30 de março 2026.

A Prefeitura Municipal de Almas - TO, através de seu representante legal, Sr. **Rainerival Ribeiro Xavier** (Prefeito Municipal), declara para devidos fins que se compromete a realizar a Contrapartida no valor que ultrapassar o Repasse de R\$ 2.000.000,00 (dois milhões de reais), referente a **CONSTRUÇÃO DE 20 UNIDADES HABITACIONAIS NO MUNICÍPIO DE ALMAS/TO**, vinculado ao **Contrato de Financiamento – FINISA nº 0649.116-39/2026**.

RAINERIVAL
RIBEIRO
XAVIER:00856155799

Assinado de forma
digital por
RAINERIVAL RIBEIRO
XAVIER:00856155799

Rainerival Ribeiro Xavier
Prefeito Municipal



REGIME DE EXECUÇÃO DE OBRA

Cumprimentando cordialmente, venho pelo presente comunicar a Caixa Econômica Federal, que a obra será construída através do regime de execução de **EMPREITADA GLOBAL**, com BDI seguindo as recomendações do TCU referente a **CONSTRUÇÃO DE 20 UNIDADES HABITACIONAIS NO MUNICÍPIO DE ALMAS/TO**, vinculado ao **Contrato de Financiamento – FINISA nº 0649.116-39/2026**

Atenciosamente,

Almas - TO, 30 de março 2026.

RAINERIVAL RIBEIRO
XAVIER:0085615579
Assinado de forma digital por RAINERIVAL RIBEIRO XAVIER:0085615579
Rainerival Ribeiro Xavier
Prefeito Municipal



DECLARAÇÃO NÚMERO DE FAMÍLIAS

A Prefeitura Municipal de Almas - TO, através de seu representante legal, Sr. **Rainerival Ribeiro Xavier** (Prefeito Municipal), declara que o projeto irá beneficiar diretamente 20 famílias, referente a **CONSTRUÇÃO DE 20 UNIDADES HABITACIONAIS NO MUNICÍPIO DE ALMAS/TO**, vinculado ao **Contrato de Financiamento – FINISA nº 0649.116-39/2026**.

Atenciosamente,

Almas - TO, 30 de março 2026.

RAINERIVAL
RIBEIRO
XAVIER:0085615579

Assinado de forma
digital por
RAINERIVAL RIBEIRO
XAVIER:0085615579

Rainerival Ribeiro Xavier
Prefeito Municipal



DECLARAÇÃO DE INEXISTÊNCIA DO PLANO DIRETOR

A Prefeitura Municipal de Almas - TO, através de seu representante legal, Sr. **Rainerival Ribeiro Xavier** (Prefeito Municipal), declara que o município não possui Plano Diretor e Plano Municipal de Saneamento, projeto da **CONSTRUÇÃO DE 20 UNIDADES HABITACIONAIS NO MUNICÍPIO DE ALMAS/TO**, vinculado ao **Contrato de Financiamento – FINISA nº 0649.116-39/2026**.

Atenciosamente,

Almas - TO, 30 de março 2026.

RAINERIVAL
RIBEIRO
XAVIER:0085615
5799

Assinado de forma
digital por
RAINERIVAL RIBEIRO
XAVIER:00856155799

Rainerival Ribeiro Xavier
Prefeito Municipal



DECLARAÇÃO DE CAPACIDADE TÉCNICA

Almas - TO, 30 de março 2026.

A Prefeitura Municipal de Almas - TO, através de seu representante legal, Sr. **Rainerival Ribeiro Xavier** (Prefeito Municipal), declara para devidos fins que o profissional abaixo descrito possuem experiência e capacidade técnica para desenvolver suas respectivas atividades necessárias para à realização dos Projetos, Orçamento e Acompanhamento e os recursos destinados ao pagamento dos serviços técnicos serão custeados pela Prefeitura Municipal de Almas - TO, referente à **CONSTRUÇÃO DE 20 UNIDADES HABITACIONAIS NO MUNICÍPIO DE ALMAS/TO**, vinculado ao **Contrato de Financiamento – FINISA nº 0649.116-39/2026**.

Responsável Técnico pelos Projetos:

Vinicius Lopes Moreno de Quintanilha Suarte
Engenheiro Civil - CREA Nº 306.174/D-TO

Responsável Técnico pelo Orçamento:

Vinicius Lopes Moreno de Quintanilha Suarte
Engenheiro Civil - CREA Nº 306.174/D-TO

Responsável Técnico pela Fiscalização:

Vinicius Lopes Moreno de Quintanilha Suarte
Engenheiro Civil - CREA Nº 306.174/D-TO

DECLARO, outrossim, sob as penas da lei, estar plenamente ciente do teor e da extensão desta declaração e deter plenos poderes, conhecimento técnico e informações para firmá-la.

Atenciosamente,

RAINERIVAL RIBEIRO
XAVIER:0085615579
9

Assinado de forma
digital por
RAINERIVAL RIBEIRO
XAVIER:00856155799

Rainerival Ribeiro Xavier
Prefeito Municipal



DECLARAÇÃO APROVAÇÃO DO PROJETO

A Prefeitura Municipal de Almas - TO, através de seu representante legal, Sr. **Rainerival Ribeiro Xavier** (Prefeito Municipal), declara para devidos fins que o Projeto Proposto está aprovado pela Prefeitura Municipal, referente à **CONSTRUÇÃO DE 20 UNIDADES HABITACIONAIS NO MUNICÍPIO DE ALMAS/TO**, vinculado ao **Contrato de Financiamento – FINISA nº 0649.116-39/2026**.

Atenciosamente,

Almas - TO, 30 de março 2026.

RAINERIVAL
RIBEIRO
XAVIER:008561557
Assinado de forma
digital por
RAINERIVAL RIBEIRO
XAVIER:00856155799
Rainerival Ribeiro Xavier
Prefeito Municipal



DECLARAÇÃO DO PROJETISTA

Eu, **VINICIUS LOPES MORENO DE QUINTANILHA SUARTE**, Engenheiro Civil, CREA Nº CREA 306.174/D TO, **DECLARO**, na qualidade de Responsável Técnico pelo Serviços de Elaboração do Projeto de **CONSTRUÇÃO DE 20 UNIDADES HABITACIONAIS NO MUNICÍPIO DE ALMAS/TO**, vinculado ao **Convênio: Contrato de Financiamento – FINISA nº 0649.116-39/2026**, declaro que os valores destinados para Elaboração de Projetos de Engenharia serão custeados com recurso próprio da Prefeitura Municipal de Almas – TO onde já possui Contrato, sendo assim não será utilizado os valores destinados para esse fim apresentado no plano de trabalho, estando ciente de sua responsabilidade nas esferas cível, administrativa e penal.

Almas - TO, 30 de março 2026.

VINICIUS LOPES MORENO
DE QUINTANILHA
SUARTE:85563323153

Assinado de forma digital por
VINICIUS LOPES MORENO DE
QUINTANILHA SUARTE:85563323153
Dados: 2026.04.07 10:26:05 -03'00'

VINICIUS LOPES MORENO DE QUINTANILHA SUARTE
Eng. Civil - CREA 306.174/D TO



JUSTIFICATIVA DE AUSÊNCIA DE SONDAGEM

Objeto: CONSTRUÇÃO DE 20 UNIDADES HABITACIONAIS NO MUNICÍPIO DE ALMAS/TO,

Contrato de Financiamento – FINISA nº 0649.116-39/2026

O terreno proposto para construção das unidades habitacionais possui características de boa capacidade de suporte, conforme a vistoria realizada *in loco* e as fundações executadas nas edificações na proximidade.

As edificações propostas são residências unifamiliares térrea sem laje, com pilar com carga máxima de 8,8 tf (conforme projeto estrutural), e dado as propriedades do solo estudado será adotado fundação rasa tipo sapata isolada. A tipologia de fundação de sapata isolada não necessita de contratação de empresa especializada, dispensando a mobilização de equipamentos e mão de obra para fundações profundas, visto que o município está distante de cidades que possuem empresas especializadas em fundação profunda.

Portanto, informamos que a resistência do solo, possui capacidade para atender as cargas da estrutura da obra acima mencionada, com resistência de tensão admissível do solo variando entre 1,8 a 2 kgf por cm², conforme visto em outras obras. Portanto, a fundação proposta terá profundidade de 100cm e o solo possui condições que atende as necessidades de fundação de projeto.

Assim, ressaltamos que a empresa vencedora do certame licitatório poderá utilizar mão de obra local, sem mobilização de equipamentos, sem necessidade de pessoas especializadas em fundações profundas, utilizando somente profissionais com experiência em construção de unidades habitacionais, devendo seguir o projeto de estrutura, memoriais e especificações técnicas deste empreendimento.

Almas - TO, 30 de março 2026.

VINICIUS LOPES MORENO DE
QUINTANILHA SUARTE:85563323153

Assinado de forma digital por VINICIUS LOPES
MORENO DE QUINTANILHA SUARTE:85563323153
Dados: 2026.04.07 10:39:54 -03'00'

VINICIUS LOPES MORENO DE QUINTANILHA SUARTE
Eng. Civil - CREA 306.174/D TO



DECLARAÇÃO DE INFRAESTRUTURA

A Prefeitura Municipal de Almas - TO, através de seu representante legal, Sr. **Rainerival Ribeiro Xavier** (Prefeito Municipal), declara para devidos fins que irá executar o arruamento das vias de acesso em condições de tráfego de veículos até o início da obra, e se responsabilizando em solicitar, acompanhar a implementação da infraestrutura de água e energia até a conclusão do empreendimento, custeando o investimento necessário para beneficiar os imóveis destinados à **CONSTRUÇÃO DE 20 UNIDADES HABITACIONAIS NO MUNICÍPIO DE ALMAS/TO**, vinculado ao **Contrato de Financiamento – FINISA nº 0649.116-39/2026**.

Almas - TO, 30 de março 2026.

RAINERIVAL
RIBEIRO
XAVIER:00856155799

Assinado de forma
digital por
RAINERIVAL RIBEIRO
XAVIER:00856155799

Rainerival Ribeiro Xavier
Prefeito Municipal



Anotação de Responsabilidade Técnica - ART
Lei nº 6.496, de 7 de dezembro de 1977

CREA-TO

ART OBRA / SERVIÇO
Nº TO20260631454

Conselho Regional de Engenharia e Agronomia do Tocantins

INICIAL

1. Responsável Técnico

VINICIUS LOPES MORENO DE QUINTANILHA SUARTE

Título profissional: **ENGENHEIRO CIVIL**

RNP: **2415690546**

Registro: **2415690546TO**

Empresa contratada: **FMS ENGENHARIA ARQUITETURA E CONSULTORIA LTDA**

Registro : **0000003426-TO**

2. Dados do Contrato

Contratante: **PREFEITURA MUNICIPAL DE ALMAS**

CPF/CNPJ: **01.138.551/0001-89**

AVENIDA São João

Nº: **50**

Complemento:

Bairro: **SETOR NORTE**

Cidade: **ALMAS**

UF: **TO**

CEP: **77310000**

Contrato: **059/2025 - ADITIVO**

Celebrado em: **29/12/2025**

Valor: **R\$ 9.850,00**

Tipo de contratante: **Pessoa Jurídica de Direito Público**

Ação Institucional: **Outros**

3. Dados da Obra/Serviço

RUA S-02, S-03, S-04 E S-05, QUADRA 05

Nº: **SN**

Complemento: **RESIDENCIAL SOL NASCENTE**

Bairro: **SETOR SUL**

Cidade: **ALMAS**

UF: **TO**

CEP: **77310000**

Data de Início: **01/01/2026**

Previsão de término: **31/12/2026**

Coordenadas Geográficas: **-11.582993, -47.181473**

Finalidade: **Infraestrutura**

Código: **20 UNIDADES HABITACIONAIS**

Proprietário: **PREFEITURA MUNICIPAL DE ALMAS**

CPF/CNPJ: **01.138.551/0001-89**

4. Atividade Técnica

	Quantidade	Unidade
14 - Elaboração		
80 - Projeto > CONSTRUÇÃO CIVIL > EDIFICAÇÕES > DE EDIFICAÇÃO > #1.1.1.1 - DE ALVENARIA	1.077,20	m2
80 - Projeto > ESTRUTURAS > FUNDAÇÕES > DE FUNDAÇÕES SUPERFICIAIS > #2.9.1.2 - EM SAPATAS ISOLADAS	1.077,20	m2
80 - Projeto > ESTRUTURAS > ESTRUTURAS DE CONCRETO E ARGAMASSA ARMADA > #2.1.1 - DE ESTRUTURA DE CONCRETO ARMADO	1.077,20	m2
80 - Projeto > ELETROTÉCNICA > INSTALAÇÕES ELÉTRICAS > DE INSTALAÇÕES ELÉTRICAS EM BAIXA TENSÃO > #11.10.1.1 - PARA FINS RESIDENCIAIS	1.077,20	m2
80 - Projeto > CONSTRUÇÃO CIVIL > INSTALAÇÕES HIDROSSANITÁRIAS > #1.4.1 - DE SISTEMA DE ÁGUA POTÁVEL	1.077,20	m2
80 - Projeto > CONSTRUÇÃO CIVIL > INSTALAÇÕES HIDROSSANITÁRIAS > #1.4.3 - DE INSTALAÇÃO DE SISTEMA DE ESGOTO SANITÁRIO	1.077,20	m2
80 - Projeto > CONSTRUÇÃO CIVIL > EDIFICAÇÕES > #1.1.9 - DE IMÓVEIS	1.077,20	m2
38 - Especificação > CONSTRUÇÃO CIVIL > EDIFICAÇÕES > #1.1.9 - DE IMÓVEIS	1.077,20	m2
35 - Elaboração de orçamento > CONSTRUÇÃO CIVIL > EDIFICAÇÕES > #1.1.9 - DE IMÓVEIS	1.077,20	m2
80 - Projeto > CONSTRUÇÃO CIVIL > EDIFICAÇÕES > DE ACESSIBILIDADE DE EDIFICAÇÃO > #1.1.3.1 - PARA FINS RESIDENCIAIS	1.077,20	m2
18 - Fiscalização		
60 - Fiscalização de obra > CONSTRUÇÃO CIVIL > EDIFICAÇÕES > #1.1.9 - DE IMÓVEIS	1.077,20	m2
60 - Fiscalização de obra > CONSTRUÇÃO CIVIL > EDIFICAÇÕES > DE ACESSIBILIDADE DE EDIFICAÇÃO > #1.1.3.1 - PARA FINS RESIDENCIAIS	1.077,20	m2
60 - Fiscalização de obra > CONSTRUÇÃO CIVIL > INSTALAÇÕES HIDROSSANITÁRIAS > #1.4.3 - DE INSTALAÇÃO DE SISTEMA DE ESGOTO SANITÁRIO	1.077,20	m2
60 - Fiscalização de obra > CONSTRUÇÃO CIVIL > INSTALAÇÕES HIDROSSANITÁRIAS > #1.4.1 - DE SISTEMA DE ÁGUA POTÁVEL	1.077,20	m2

A autenticidade desta ART pode ser verificada em: <https://crea-to.sitac.com.br/publico/>, com a chave: x1CWB
 Impresso em: 31/03/2026 às 17:38:44 por: , ip: 177.5.104.240





Anotação de Responsabilidade Técnica - ART
Lei nº 6.496, de 7 de dezembro de 1977

CREA-TO

ART OBRA / SERVIÇO
Nº TO20260631454

Conselho Regional de Engenharia e Agronomia do Tocantins

INICIAL

60 - Fiscalização de obra > ELETROTÉCNICA > INSTALAÇÕES ELÉTRICAS > DE INSTALAÇÕES ELÉTRICAS EM BAIXA TENSÃO > #11.10.1.1 - PARA FINS RESIDENCIAIS	1.077,20	m2
60 - Fiscalização de obra > ESTRUTURAS > ESTRUTURAS DE CONCRETO E ARGAMASSA ARMADA > #2.1.1 - DE ESTRUTURA DE CONCRETO ARMADO	1.077,20	m2
60 - Fiscalização de obra > ESTRUTURAS > FUNDAÇÕES > DE FUNDAÇÕES SUPERFICIAIS > #2.9.1.2 - EM SAPATAS ISOLADAS	1.077,20	m2

Após a conclusão das atividades técnicas o profissional deve proceder a baixa desta ART

5. Observações

PROJETO e FISCALIZAÇÃO CONSTRUÇÃO DE 20 UNID. HABITACIONAIS MUNICÍPIO DE ALMAS/TO, FINISA nº 0649.116-39/2026

6. Declarações

- Cláusula Compromissória: Qualquer conflito ou litígio originado do presente contrato, bem como sua interpretação ou execução, será resolvido por arbitragem, de acordo com a Lei no. 9.307, de 23 de setembro de 1996, por meio do Centro de Mediação e Arbitragem - CMA vinculado ao Crea-TO, nos termos do respectivo regulamento de arbitragem que, expressamente, as partes declaram concordar.

- Declaro que as atividades registradas na ART fazem parte de minhas atribuições e que estou ciente de que o CREA-TO, ao analisar a regularidade das informações lançadas e dos requisitos necessários, poderá anulá-la em caso de constatação de hipótese de nulidade constante do art. 25, nos termos do art. 26, ambos da Resolução nº 1.025/2009.

7. Entidade de Classe

NENHUMA - NAO OPTANTE

8. Assinaturas

Declaro serem verdadeiras as informações acima

_____, _____ de _____ de _____
 Local data

VINICIUS LOPES MORENO DE
 QUINTANILHA
 SUARTE:85563323153

Assinado de forma digital por VINICIUS
 LOPES MORENO DE QUINTANILHA
 SUARTE:85563323153
 Dados: 2026.04.07 11:18:29 -03'00'

VINICIUS LOPES MORENO DE QUINTANILHA SUARTE - CPF: 855.633.231-53

RAINERIVAL RIBEIRO
 XAVIER:00856155799

Assinado de forma digital por RAINERIVAL
 RIBEIRO XAVIER:00856155799

PREFEITURA MUNICIPAL DE ALMAS - CNPJ: 01.138.551/0001-89

9. Informações

* A ART é válida somente quando quitada, mediante apresentação do comprovante do pagamento ou conferência no site do Crea.

10. Valor

Valor da ART: **R\$ 108,39** Registrada em: **31/03/2026** Valor pago: **R\$ 108,40** Nosso Número: **9981758622**

A autenticidade desta ART pode ser verificada em: <https://crea-to.sitac.com.br/publico/>, com a chave: x1CWB
 Impresso em: 31/03/2026 às 17:38:44 por: , ip: 177.5.104.240





Imagem de Satélite

QUADRO DE ÁREAS:

- Terreno por unidade: 200,00 m²,
- Área Construída por unidade: 53,86 m²,
- Área Construída das 20 unidades: 1.077,20 m²




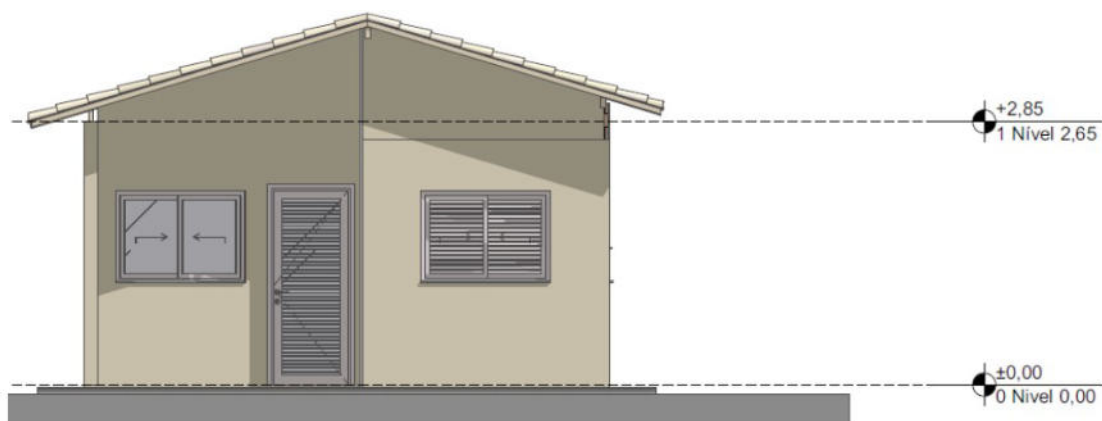


Figura 1 – Fachada frontal da UH

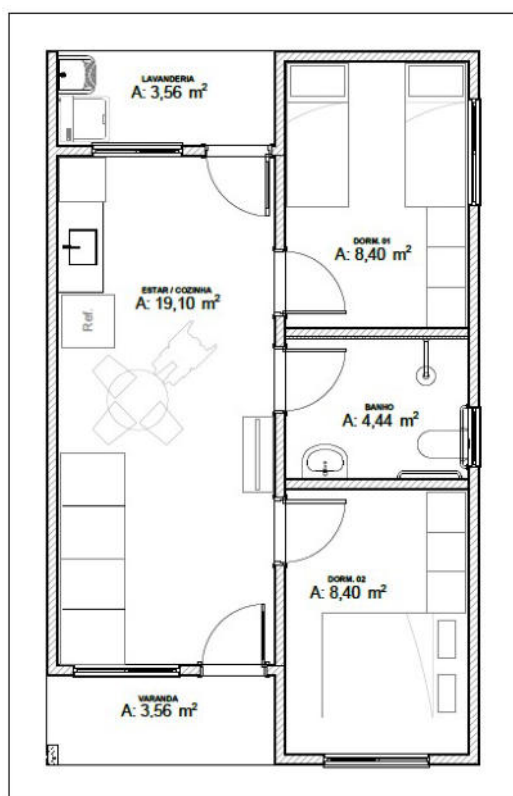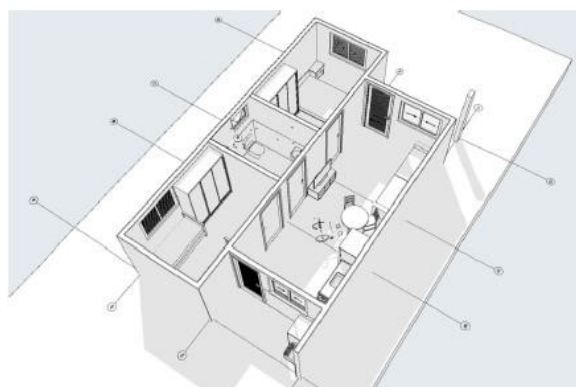

01

LAY OUT
ESC.: 1:50

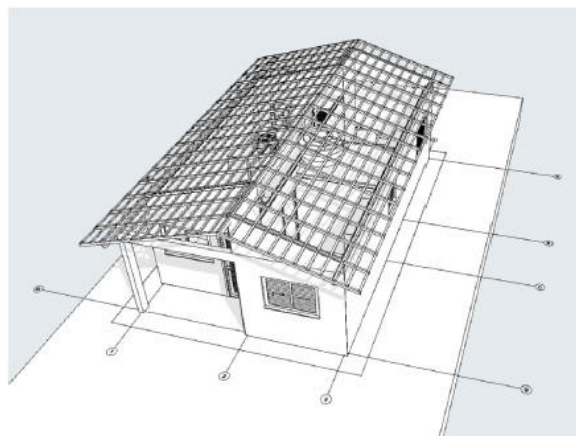

Descrição de áreas:

- Estar / Cozinha: 19,10 m²;
- Dormitorio 01: 8,40 m²;
- Banho: 4,44 m²
- Dormitorio 02: 8,40 m²;
- Varanda: 3,56 m²;
- Lavanderia: 3,56 m².
- TOTAL = 47,46 m²**



PROJETO:

O projeto está disposto nas pranchas que acompanham este memorial, sendo projeto Arquitetônico, Elétrico e Orçamento.

CONTRATO

- Para fins desta Especificação os termos abaixo têm os seguintes significados:

- a) Contratante - autoridade responsável pela contratação dos serviços;
- b) Contratada - pessoa física ou jurídica responsável pela execução dos serviços;
- c) Fiscalização - indivíduo ou comissão representante do Contratante junto à Contratada, designado (a) para verificar, de modo sistemático, o cumprimento de todas as disposições contratuais e ordens complementares, em todos os seus aspectos;
- d) ABNT - Associação Brasileira de Normas Técnicas;
- e) NBR - Norma Brasileira Registrada do SINMETRO;
- f) SINMETRO - Sistema Nacional de Metrologia, Normalização e Qualidade Industrial;
- g) DIN - Normas Industriais Alemãs;
- h) Lei de Licitação da Presidência da República.

• VISITA PRÉVIA

É obrigatória a visita ao local da obra/serviço por parte dos licitantes, antes da apresentação de suas propostas. Todas as condições locais deverão, então, ser adequadamente observadas, devendo ainda ser pesquisados e levantados todos os elementos, quantitativos, etc. que possam ter influência no desenvolvimento dos trabalhos, de modo que não serão atendidas solicitações durante os serviços sob o argumento de falta de conhecimento das condições de trabalho ou de dados do projeto.

• MEDIÇÃO

Os serviços aceitos e medidos só são atestados como parcela adimplente, para efeito de pagamento, se juntamente com a medição de referência, estiver apenso o relatório com os resultados dos controles e de aceitação.

• OBRIGAÇÕES DA CONTRATADA

A pessoa física ou jurídica contratada para a execução de obras e serviços de Engenharia estará obrigada a:

- a) executar, com perfeição e segurança, todos os serviços descritos, indicados ou mencionados no Caderno de Encargos e nos desenhos que compõem o Projeto, fornecendo todos os materiais, mão-de-obra e equipamentos necessários, sendo responsável pela existência de todo e qualquer vício, irregularidade ou simples defeito de execução, mesmo após o recebimento da obra, obrigando-se a repará-lo de imediato;
- b) comunicar, por escrito, ao Contratante quaisquer erros ou incoerências verificadas no projeto, não sendo, a eventual existência de falhas, razão para execução incorreta de serviços de qualquer natureza;
- c) empregar profissionais devidamente habilitados na execução dos serviços, sendo-lhe vedado subempreitar totalmente os serviços especializados, uma vez comprovada a idoneidade técnica do subempreiteiro, a critério da Fiscalização junto ao Órgão Central do Sistema de Engenharia;
- d) submeter à aprovação do Contratante o nome do profissional responsável pela execução da obra, que deverá dar assistência diária à mesma, combinando um horário comum de permanência no canteiro com a Fiscalização;

e) excluir imediatamente de sua equipe qualquer integrante que a Fiscalização, no interesse da obra, julgue incompetente ou inadequado à consecução dos serviços, sem que se justifique, nesta situação, atraso no cumprimento dos prazos contratuais;

f) dar livre acesso a todas as partes do canteiro, sem exceção, à Fiscalização, mantendo em perfeitas condições, a critério desta, escadas, elevadores, andaimes e outros dispositivos necessários à vistoria da obra;

g) fornecer e manter no canteiro o Diário da Obra, conforme modelo aprovado, tomando conhecimento, através dele, das observações e interpelações da Fiscalização e nele registrando, obrigatoriamente, as condições meteorológicas prejudiciais ao andamento dos serviços, as falhas nos serviços de terceiros não sujeitos à sua ingerência, as consultas à Fiscalização, as datas de conclusão das etapas caracterizadas de acordo com o cronograma da obra, os acidentes de trabalho, as respostas às interpelações da Fiscalização e a eventual escassez de material que resulte em dificuldade para execução dos serviços em tempo hábil;

h) cumprir as prescrições referentes às Leis Trabalhistas, de Previdência Social e de Seguro de Acidentes do Trabalho;

i) efetuar o pagamento de impostos, taxas e outras obrigações financeiras que incidam ou venham incidir sobre a execução das obras e serviços;

j) responsabilizar-se pelos danos causados a terceiros provenientes da execução da obra;

k) apresentar, com antecedência, à Fiscalização, amostras dos materiais a utilizar que, uma vez aprovadas, passarão a fazer parte do mostruário oficial da obra para fins de confrontação com partidas de fornecimento;

l) retirar do canteiro da obra os materiais não especificados ou rejeitados pela Fiscalização;

m) transportar para local do canteiro da obra indicado pela Fiscalização os materiais aproveitáveis proveniente de demolições que pertencerão, a menos que indicado em contrário, ao Contratante e dele retirar os materiais inservíveis, às suas expensas;

n) utilizar modernos e eficientes equipamentos e ferramentas necessárias à boa execução dos serviços e empregar os métodos de trabalho mais eficientes e seguros;

o) encaminhar ao Contratante cronogramas, quadros demonstrativos de produção, análise de materiais, corpos de prova e outros elementos informativos relativos aos serviços contratados;

p) fornecer cópias do resultado de ensaios ou testes de materiais ou serviços a seu cargo à Fiscalização, sendo que a retirada de amostras e o preparo de corpos de prova serão executados com assistência da Fiscalização, cabendo a esta aprovar previamente o laboratório onde serão realizados os ensaios e testes;

q) transportar, manusear e armazenar com o maior cuidado possível, evitando-se choques, pancadas ou quebras, os vários materiais a empregar na obra, sendo que aqueles sujeitos a danos por ação da luz, calor, umidade ou chuva deverão ser guardados em ambiente adequados à sua proteção, até o momento de sua utilização;

• **DOS MATERIAIS A EMPREGAR**

A não ser quando especificado em contrário, os materiais a serem empregados nos serviços serão todos de primeira qualidade e de acordo com as especificações da ABNT.

A Fiscalização examinará todos os materiais recebidos no canteiro da obra antes de sua utilização e poderá impugnar o emprego daqueles que, a seu juízo, forem julgados inadequados. Neste caso, em presença do responsável pela execução da obra, serão

retiradas amostras para a realização de ensaios de caracterização das qualidades dos materiais.

- **DA SUBSTITUIÇÃO DE MATERIAIS**

Quando houver motivos ponderáveis para a substituição de um material especificado por outro, a Contratada, em tempo hábil, apresentará, por escrito à Fiscalização, a proposta de substituição, instruindo-a com as razões determinantes do pedido e orçamento comparativo, sendo que sua aprovação só poderá efetivar-se quando a Contratada:

- a) Firmar declaração de que a substituição se fará sem ônus para o Contratante; e
- b) Apresentar provas de equivalência técnica do produto proposto em substituição ao especificado, compreendendo, como peça fundamental, o laudo de exame comparativo dos materiais, efetuado por laboratório tecnológico idôneo, a critério do Contratante.

- **DAS MEDIDAS DE SEGURANÇA**

A execução da obra deverá ser realizada com a adoção de todas medidas relativas à proteção dos trabalhadores e de pessoas ligadas a atividades da Contratada, observadas as leis em vigor; deverão ser observados os requisitos de segurança com relação as redes elétricas, máquinas, andaimes e guinchos, presença de chamas e metais aquecidos, uso e guarda de ferramentas e aproximação de pedestres.

Se for necessário durante as obras o emprego de explosivos, a Fiscalização deverá ser antecipadamente notificada e deverá opinar por escrito sobre as medidas de segurança propostas pela Contratada à guarda e emprego do referido material.

Compete à Contratada tomar as providências para a colocação, às expensas próprias, de placas e sinais luminosos de advertência ou orientação durante o dia e à noite.

A Fiscalização poderá exigir da Contratada a colocação de sinais correntes que julgar necessários para a segurança de veículos e pedestres.

O Contratante não assumirá responsabilidade por acidentes que ocorrerem nos locais da obra e nem atuará como mediador em conflitos que deles resultem.

A Contratada manterá Seguro de Acidentes do Trabalhador para todos os seus empregados que exerçam atividades no canteiro de obra e responderá, nos termos da legislação vigente, por qualquer acidente ocorrido com o pessoal, material, instalações e equipamentos sob a sua responsabilidade, bem como de terceiros, durante a execução dos serviços.

A Contratada submeter-se-á às medidas de segurança exigidas pela Unidade Militar do local onde se realizarem os serviços.



1. CONSTRUÇÃO DE HABITAÇÃO DE INTERESSE SOCIAL – HIS – PADRÃO POPULAR

1.1. ADMINISTRAÇÃO LOCAL (INEXISTENTE NA P. O. REFERÊNCIA)

1.1.1. ADMINISTRAÇÃO LOCAL

A empresa responsável pela execução deverá possuir de maneira direta na obra Mestre de Obra e Engenheiro (ou Arquiteto) para garantir a perfeita execução dos serviços.

1.2. SERVIÇOS PRELIMINARES (INEXISTENTE NA P. O. REFERÊNCIA)

SERVIÇOS PRELIMINARES: O lote onde será edificada a unidade habitacional deverá ser limpo e nivelado antes do início dos serviços de locação, atendendo os níveis de piso determinados em projeto. A seguir a obra será locada conforme determinado nas plantas. A placa de obra, de responsabilidade da empresa contratada, deverá seguir os padrões constantes no “Manual Visual de Placas e Adesivos de Obras” da Caixa Econômica Federal, bem como observar disposições locais, e ser instalada em lugar visível.

1.2.1. FORNECIMENTO E INSTALAÇÃO DE PLACA DE OBRA COM CHAPA GALVANIZADA E ESTRUTURA DE MADEIRA. AF_03/2022_PS.

Placa de Obra: deverá ser fornecida uma placa de obra padrão em chapa com guarnições e engradamento em madeira com seções adequadas e conter as informações da construção. A placa será fixada em local visível em frente à obra. A placa deverá possuir dimensão de 3,60m x 1,80m.

1.2.2. REGULARIZAÇÃO DE SUPERFÍCIES COM MOTONIVELADORA. AF_09/2024

A área destinada a construção deverá ser limpa com moto niveladora, devendo ser preservadas as árvores que não se encontrarem no local das construções.

1.2.3. LOCAÇÃO CONVENCIONAL DE OBRA, UTILIZANDO GABARITO DE TÁBUAS CORRIDAS PONTALETADAS A CADA 2,00M - 2 UTILIZAÇÕES. AF_03/2024

A Locação convencional em questão, trata-se da locação das edificações conforme apresentado em projeto. A locação deverá ser com pontaletes de madeira e sarrafo mínimo 10 cm, afim estabelecer o nível e alinhamentos conforme estabelecido em projeto.

1.3. FOSSA E SUMIDOURO (INEXISTENTE NA P. O. REFERÊNCIA).

1.3.1. TANQUE SÉPTICO CIRCULAR, EM CONCRETO PRÉ-MOLDADO, DIÂMETRO INTERNO = 1,10 M, ALTURA INTERNA = 2,50 M, VOLUME ÚTIL: 2138,2 L (PARA 5 CONTRIBUINTES). AF_12/2020.

Devem ser obedecidas de acordo projeto.

1.3.2. SUMIDOURO CIRCULAR, EM CONCRETO PRÉ-MOLDADO, DIÂMETRO INTERNO = 1,88 M, ALTURA INTERNA = 2,00 M, ÁREA DE INFILTRAÇÃO: 13,1 M² (PARA 5 CONTRIBUINTES). AF_12/2020.

Devem ser obedecidas de acordo projeto.

1.4. BARRAS DE APOIO (INEXISTENTE NA P. O. REFERÊNCIA).

1.4.1. BARRA DE APOIO RETA, EM AÇO INOX POLIDO, COMPRIMENTO 70 CM, FIXADA NA PAREDE - FORNECIMENTO E INSTALAÇÃO. AF_01/2020

Devem ser obedecidas de acordo projeto e normas vigentes de acessibilidade.

1.5. POSTE DA ENTRADA DE ENERGIA (INEXISTENTE NA P. O. REFERÊNCIA)

1.5.1. POSTE DE CONCRETO ARMADO DE SEÇÃO DUPLO T, EXTENSÃO DE 9,00 M, RESISTÊNCIA DE 150 DAN, TIPO D

Deverá ser caixa de medição monofásica, devendo seguir os padrões da ENERGISA, com condutores e disjuntor conforme projeto elétrico.

1.6. SAPATAS

FUNDAÇÕES: Foi adotado fundação sapatas isoladas com viga baldrame em concreto de resistência característica de 20 MPa, aço do tipo CA-50 e dimensões de 12 x 30 cm, a qual será impermeabilizada com argamassa com aditivo impermeabilizante e emulsão asfáltica em duas demãos, em todas as faces.

1.6.1. ESCAVAÇÃO MECANIZADA PARA BLOCO DE COROAMENTO OU SAPATA COM RETROESCAVADEIRA (INCLUINDO ESCAVAÇÃO PARA COLOCAÇÃO DE FÔRMAS). AF_01/2024.

A escavação será realizada de forma mecanizada, trata-se da escavação da fundação e lastros, conforme estabelecido em projeto.

1.6.2. PREPARO DE FUNDO DE VALA COM LARGURA MENOR QUE 1,5 M (ACERTO DO SOLO NATURAL). AF_08/2020.

A regularização será realizada de forma manual para atender as dimensões determinadas em projeto.

1.6.3. LASTRO DE CONCRETO MAGRO, APLICADO EM BLOCOS DE COROAMENTO OU SAPATAS, ESPESSURA DE 5 CM. AF_01/2024.

Após compactação do solo deve ser lançado o concreto magro no fundo das valas com altura de 5 cm no perímetro das vigas baldrame e altura de 10 cm na base das sapatas. O lançamento do concreto bem como o preparo deste deverá seguir os critérios normativos e técnicos para sua perfeita funcionalidade.

1.6.4. FABRICAÇÃO, MONTAGEM E DESMONTAGEM DE FÔRMA PARA BLOCO DE COROAMENTO, EM MADEIRA SERRADA, E=25 MM, 4 UTILIZAÇÕES. AF_01/2024

As formas serão em chapa de madeira serrada, podendo ser reutilizada até 4 vezes. As madeiras deverão ser de qualidade, não sendo permitidas peças empenadas. Deverão ser instaladas e travadas de modo a garantir a geometria estrutural prevista nos projetos.



1.6.5. ARMAÇÃO DE SAPATA ISOLADA, VIGA BALDRAME E SAPATA CORRIDA UTILIZANDO AÇO CA-50 DE 10 MM - MONTAGEM. AF_01/2024

As barras utilizadas nas armações não poderão apresentar corrosão, devendo ser instaladas no diâmetro e posição prevista no projeto estrutural.

Deverão ser fixadas com arame recozidos e instalados espaçadores para garantir o cobrimento previsto no projeto estrutural.

1.6.6. ARMAÇÃO DE SAPATA ISOLADA, VIGA BALDRAME E SAPATA CORRIDA UTILIZANDO AÇO CA-50 DE 6,3 MM - MONTAGEM. AF_01/2024

Conforme item 1.6.5

1.6.7. ARMAÇÃO DE SAPATA ISOLADA, VIGA BALDRAME E SAPATA CORRIDA UTILIZANDO AÇO CA-60 DE 5 MM - MONTAGEM. AF_01/2024

Conforme item 1.6.5

1.6.8. CONCRETAGEM DE SAPATA, FCK 20 MPA, COM USO DE JERICA - LANÇAMENTO, ADENSAMENTO E ACABAMENTO.

Deverá ser executado o lastro de concreto magro com espessura de 3cm em todo local destinado a execução de sapatas, vigas ou embasamento.

O lastro deverá estar nivelado e respeitar as dimensões de projeto.

1.6.9. REATERRO MANUAL DE VALAS, COM PLACA VIBRATÓRIA. AF_08/2023

A camada de aterro deverá ser realizada de acordo com perfil de projeto, devendo ser compactado mecanicamente.

1.7. BALDRAMES

1.7.1. ESCAVAÇÃO MANUAL PARA BLOCO DE COROAMENTO OU SAPATA (INCLUINDO ESCAVAÇÃO PARA COLOCAÇÃO DE FÔRMAS). AF_01/2024.

A escavação será realizada de forma manual, trata-se da escavação da fundação, lastros e baldrame, conforme estabelecido em projeto.

1.7.2. LASTRO DE CONCRETO MAGRO, APLICADO EM BLOCOS DE COROAMENTO OU SAPATAS, ESPESSURA DE 5 CM. AF_01/2024.

Deverá ser executado o lastro de concreto magro com espessura de 3cm em todo local destinado a execução de sapatas, vigas ou embasamento.

O lastro deverá estar nivelado e respeitar as dimensões de projeto.

1.7.3. FABRICAÇÃO, MONTAGEM E DESMONTAGEM DE FÔRMA PARA VIGA BALDRAME, EM MADEIRA SERRADA, E=25 MM, 4 UTILIZAÇÕES. AF_01/2024.

As formas para vigas e pilares serão de madeira serrada de 25mm, podendo ser reutilizada até 4 vezes.

As madeiras deverão ser de qualidade, não sendo permitidas peças empenadas. Deverão ser instaladas e travadas de modo a garantir a geometria estrutural prevista nos projetos.



1.7.4. ARMAÇÃO DE SAPATA ISOLADA, VIGA BALDRAME E SAPATA CORRIDA UTILIZANDO AÇO CA-50 DE 8 MM - MONTAGEM. AF_01/2024.

As barras utilizadas nas armações não poderão apresentar corrosão, devendo ser instaladas no diâmetro e posição prevista no projeto estrutural.

Deverão ser fixadas com arame recozidos e instalados espaçadores para garantir o cobrimento previsto no projeto estrutural

1.7.5. ARMAÇÃO DE SAPATA ISOLADA, VIGA BALDRAME E SAPATA CORRIDA UTILIZANDO AÇO CA-50 DE 6,3 MM - MONTAGEM. AF_01/2024.

Conforme item 1.7.4

1.7.6. ARMAÇÃO DE SAPATA ISOLADA, VIGA BALDRAME E SAPATA CORRIDA UTILIZANDO AÇO CA-60 DE 5 MM - MONTAGEM. AF_01/2024.

Conforme item 1.7.4

1.7.7. CONCRETAGEM DE BLOCO DE COROAMENTO OU VIGA BALDRAME, FCK 20 MPA, COM USO DE JERICA - LANÇAMENTO, ADENSAMENTO E ACABAMENTO. AF_01/2024

O concreto utilizado na obra deverá ser de qualidade, utilizando traço adequado para a tipologia construtiva, podendo adaptar o traço para atingir as propriedades de plasticidade com abatimento maior ou igual a 10cm e resistência a compressão aos 28 dias de 25Mpa.

Os materiais utilizados serão cimento Portland, areia lavado grossa, agregado graúdo (brita, seixo rolado ou seixo britado).

O concreto deverá ser produzido em betoneira ou usinado, garantindo a homogeneização dos materiais durante o procedimento.

1.7.8. REATERRO MANUAL DE VALAS, COM PLACA VIBRATÓRIA. AF_08/2023.

A camada de aterro deverá ser realizada de acordo com perfil de projeto, devendo ser compactado mecanicamente.

1.8. IMPERMEABILIZAÇÃO

1.8.1. CHAPISCO APLICADO EM ALVENARIAS E ESTRUTURAS DE CONCRETO INTERNAS, COM COLHER DE PEDREIRO. ARGAMASSA TRAÇO 1:3 COM PREPARO EM BETONEIRA 400L. AF_10/2022.

Para início da atividade deverá se obedecer a cura do chapisco. Deverá ser executado as taliscas e posteriormente o reboco com traço 1:2:8, preparo em betoneira, aplicada manualmente em faces internas de paredes com espessura de 25mm.

1.8.2. IMPERMEABILIZAÇÃO DE SUPERFÍCIE COM ARGAMASSA DE CIMENTO E AREIA, COM ADITIVO IMPERMEABILIZANTE, E = 1,5CM. AF_09/2023

Deverá ser executada a impermeabilização de toda área sujeita a umidade prolongada com aditivo impermeabilizante na argamassa.

1.8.3. IMPERMEABILIZAÇÃO DE SUPERFÍCIE COM EMULSÃO ASFÁLTICA, 2 DEMÃOS. AF_09/2023

Deverá ser executada a impermeabilização da área sujeita a umidade prolongada nas laterais e acima das vigas baldrame, com emulsão asfáltica.

1.9. PILARES, VIGAS E LAJES

SUPERESTRUTURA: A superestrutura será de concreto armado, sendo os pilares de dimensões 14 x 26 cm e as vigas do nível 2,65 com dimensões 12 x 25 cm. Todo concreto da superestrutura será de 20 Mpa. Deverão ser previstos pilaretes de amarração da alvenaria destinada aos oitões da casa. A laje do teto do banheiro será rebaixada conforme cota do projeto e será do tipo vigotas pré-moldadas h = 12cm, com pé direito mínimo de 2,40 m nesta área.

1.9.1. MONTAGEM E DESMONTAGEM DE FÔRMA DE PILARES RETANGULARES E ESTRUTURAS SIMILARES, PÉ-DIREITO SIMPLES, EM CHAPA DE MADEIRA COMPENSADA RESINADA, 8 UTILIZAÇÕES. AF_09/2020.

As formas para vigas e pilares serão de madeira serrada de 25mm, podendo ser reutilizada até 4 vezes.

As madeiras deverão ser de qualidade, não sendo permitidas peças empenadas. Deverão ser instaladas e travadas de modo a garantir a geometria estrutural prevista nos projetos.

1.9.2. MONTAGEM E DESMONTAGEM DE FÔRMA DE VIGA, SEM ESCORAMENTO, PÉ-DIREITO SIMPLES, EM CHAPA DE MADEIRA RESINADA, 8 UTILIZAÇÕES.

Conforme item 1.9.1

1.9.3. MONTAGEM E DESMONTAGEM DE FÔRMA DE VIGA, ESCORAMENTO COM GARFO DE MADEIRA, PÉ-DIREITO SIMPLES, EM CHAPA DE MADEIRA RESINADA, 8 UTILIZAÇÕES. AF_09/2020.

Conforme item 1.9.1

1.9.4. ARMAÇÃO DE PILAR OU VIGA DE ESTRUTURA CONVENCIONAL DE CONCRETO ARMADO UTILIZANDO AÇO CA-60 DE 5,0 MM - MONTAGEM. AF_06/2022.

As barras utilizadas nas armações não poderão apresentar corrosão, devendo ser instaladas no diâmetro e posição prevista no projeto estrutural.

Deverão ser fixadas com arame recozidos e instalados espaçadores para garantir o cobrimento previsto no projeto estrutural.

1.9.5. ARMAÇÃO DE PILAR OU VIGA DE ESTRUTURA CONVENCIONAL DE CONCRETO ARMADO UTILIZANDO AÇO CA-50 DE 6,3 MM - MONTAGEM. AF_06/2022.

Conforme item 1.9.4

1.9.6. ARMAÇÃO DE PILAR OU VIGA DE ESTRUTURA CONVENCIONAL DE CONCRETO ARMADO UTILIZANDO AÇO CA-50 DE 8,0 MM - MONTAGEM. AF_06/2022.

Conforme item 1.9.4

1.9.7. ARMAÇÃO DE PILAR OU VIGA DE ESTRUTURA CONVENCIONAL DE CONCRETO ARMADO UTILIZANDO AÇO CA-50 DE 10,0 MM - MONTAGEM. AF_06/2022.

Conforme item 1.9.4

1.9.8. LAJE PRÉ-MOLDADA UNIDIRECIONAL, BIAPOIADA, PARA PISO, ENCHIMENTO EM CERÂMICA, VIGOTA CONVENCIONAL, ALTURA TOTAL DA LAJE (ENCHIMENTO+CAPA) = (8+4). AF_11/2020

A laje pré-moldada unidirecional, biapoiada, devem ser em concreto armado que são dispostas lado a lado sobre vigas de apoio, criando uma superfície plana com capacidade de suportar as cargas dimensionadas.

1.9.9. CONCRETAGEM DE PILARES, FCK = 20 MPA, COM USO DE BALDES - LANÇAMENTO, ADENSAMENTO E ACABAMENTO. AF_02/2022.

O concreto utilizado na obra deverá ser de qualidade, utilizando traço adequado para a tipologia construtiva, podendo adaptar o traço para atingir as propriedades de plasticidade com abatimento a 10cm $\pm$ 2cm e resistência a compressão aos 28 dias de 25MPa.

Os materiais utilizados serão cimento Portland, areia lavado grossa, agregado graúdo (brita, seixo rolado ou seixo britado).

O concreto deverá ser produzido em betoneira ou usinado, garantindo a homogeneização dos materiais durante o procedimento.

1.9.10. CONCRETAGEM DE VIGAS E LAJES, FCK=20 MPA, PARA QUALQUER TIPO DE LAJE COM BALDES EM EDIFICAÇÃO TÉRREA - LANÇAMENTO, ADENSAMENTO E ACABAMENTO. AF_02/2022.

Conforme item 1.9.9

1.10. ALVENARIA/FECHAMENTOS

ALVENARIA: As paredes da edificação serão de alvenaria de bloco cerâmico ou de concreto não estrutural, dimensões 9 x 19 x 19 cm, posicionados com argamassa de assentamento com preparo em betoneira. Antes de serem utilizados, os tijolos serão umedecidos, evitando que estes absorvam a água da argamassa de assentamento. As fiadas serão alinhadas e aprumadas, podendo as juntas apresentarem espessura máxima de 1,5 cm. Nos vãos das portas e janelas serão executadas vergas transpassando a alvenaria em no mínimo 30 cm para cada lado. As contravergas serão executadas em todas as janelas.

1.10.1. ALVENARIA DE VEDAÇÃO DE BLOCOS CERÂMICOS FURADOS NA HORIZONTAL DE 9X19X39 CM (ESPESSURA 9 CM) E ARGAMASSA DE ASSENTAMENTO COM PREPARO EM BETONEIRA. AF_12/2021.

A execução da alvenaria deve obedecer ao projeto arquitetônico nas posições e espessuras, bem como as normas técnicas que regem o assunto.

Todas as paredes internas e externas, deverão ser executadas em tijolos furados na espessura de 9 cm, assentados com argamassa no traço 1:2:8 (cimento, cal hidratada e areia). Toda alvenaria deverá ser preparada com os elementos convenientemente dosados, e de modo a atender as normas da ABNT quanto à qualidade e resistência do conjunto.

A espessura das juntas deverá ser no máximo 15 mm, com fiadas regulares na horizontal e vertical descontínua.

1.10.2. VERGA MOLDADA IN LOCO EM CONCRETO, ESPESSURA DE *10* CM. AF_03/2024.

Sobre as esquadrias (portas e janelas), deverá ser executada verga com 02 ferros 6.3mm, devendo ser pré-moldada com 20 cm a mais em cada lado da dimensão do vão.

1.10.3. CONTRAVERGA MOLDADA IN LOCO EM CONCRETO, ESPESSURA DE *10* CM. AF_03/2024.

Na parte inferior das janelas deverão ser executadas as contra vergas, com 02 ferros 6.3mm, devendo ser pré-moldada com 20cm a mais em cada lado da dimensão do vão.

1.11. ESQUADRIAS METÁLICAS

ESQUADRIAS E FERRAGENS: As portas externas de acesso (sala e cozinha) serão metálicas. As portas internas da edificação serão de madeira. Todas as portas deverão respeitar as dimensões do projeto, com vão livre entre batentes de 0,80 x 2,10 m. As janelas deverão ser metálicas, de preferência com veneziana nos dormitórios. Os vidros utilizados nas janelas serão transparentes e lisos, com espessura de no mínimo 4 mm. Todas as portas deverão conter maçanetas de alavanca entre 0,90 m e 1,10 m.

1.11.1. JANELA DE ALUMÍNIO DE CORRER COM 2 FOLHAS PARA VIDROS (VIDROS INCLUSOS), BATENTE/ REQUADRO 6 A 14 CM, ACABAMENTO COM ACETATO OU BRILHANTE, FIXAÇÃO COM PARAFUSO, SEM GUARNIÇÃO/ ALIZAR, DIMENSÕES 100X120 CM, VEDAÇÃO COM SILICONE, EXCLUSIVE CONTRAMARCO - FORNECIMENTO E INSTALAÇÃO. AF_11/2024.

Deverão ser executadas de acordo descrição e detalhamento em projeto.

1.11.2. JANELA DE ALUMÍNIO DE CORRER COM 3 FOLHAS (2 VENEZIANAS E 1 FOLHA PARA VIDRO, VIDRO INCLUSO), BATENTE/ REQUADRO 6 A 14 CM, SEM ACABAMENTO, FIXAÇÃO COM PARAFUSO, SEM GUARNIÇÃO/ ALIZAR, DIMENSÕES 100X120 CM, VEDAÇÃO COM SILICONE, EXCLUSIVE CONTRAMARCO - FORNECIMENTO E INSTALAÇÃO. AF_11/2024.

Conforme item 1.11.1

1.11.3. JANELA DE ALUMÍNIO TIPO MAXIM-AR, BATENTE/ REQUADRO 3 A 14 CM, VIDRO INCLUSO, FIXAÇÃO COM PARAFUSO, SEM GUARNIÇÃO/ ALIZAR, DIMENSÕES 60X80 (A X L) CM, SEM ACABAMENTO, VEDAÇÃO COM SILICONE, EXCLUSIVE CONTRAMARCO - FORNECIMENTO E INSTALAÇÃO. AF_11/2024

1.12. ESQUADRIAS DE MADEIRAS.

Conforme item 1.11.1

1.12.1. KIT DE PORTA DE MADEIRA PARA PINTURA, SEMI-OCA (PESADA OU SUPERPESADA), PADRÃO POPULAR, 80X210CM, ESPESSURA DE 3,5CM, ITENS INCLUSOS: DOBRADIÇAS, MONTAGEM E INSTALAÇÃO DO BATENTE, FECHADURA COM EXECUÇÃO DO FURO - FORNECIMENTO E INSTALAÇÃO. AF_12/2019.

As portas internas deverão ser executadas de acordo descrição e dimensões de projeto, completa com folha, portal, dobradiças e fechadura, conforme apresentado em projeto.

1.12.2. KIT DE PORTA DE MADEIRA PARA PINTURA, SEMI-OCA (LEVE OU MÉDIA), PADRÃO POPULAR, 80X210CM, ESPESSURA DE 3,5CM, ITENS INCLUSOS: DOBRADIÇAS, MONTAGEM E INSTALAÇÃO DO BATENTE, FECHADURA COM EXECUÇÃO DO FURO - FORNECIMENTO E INSTALAÇÃO. AF_12/2019.

Conforme item 1.12.1

1.13. TELHADOS

COBERTURA: A cobertura será com estrutura de aço com pintura composta por ripas, caibros, terças e tesouras com 2 águas e telha cerâmica capa-canal com inclinação de 30%. Deverá ser realizada a amarração de 3 fiadas de telhas dos beirais de 60 cm.

1.13.1. TRAMA DE AÇO COMPOSTA POR RIPAS E CAIBROS PARA TELHADOS DE ATÉ 2 ÁGUAS PARA TELHA CERÂMICA CAPA-CANAL, INCLUSO TRANSPORTE VERTICAL. AF_07/2019.

A estrutura do telhado deverá ser executada estrutura metálica, toda estrutura deverá possuir dimensões para assentamento adequado das telhas, sendo os perfis soldados e chumbados na estrutura/alvenaria.

1.13.2. TELHAMENTO COM TELHA CERÂMICA CAPA-CANAL, TIPO PAULISTA, COM ATÉ 2 ÁGUAS, INCLUSO TRANSPORTE VERTICAL. AF_07/2019.

As telhas deverão ser de boa qualidade e sem defeitos. A inclinação utilizada será a de projeto.

1.13.3. PINTURA COM TINTA ACRÍLICA DE ACABAMENTO PULVERIZADA SOBRE SUPERFÍCIES METÁLICAS (EXCETO PERFIL) EXECUTADO EM OBRA (POR DEMÃO). AF_01/2020_PE.

A estrutura do telhado deverá ser executada estrutura metálica, devendo a estrutura ser pintada com zarcão e tinta esmalte.

1.13.4. AMARRAÇÃO DE TELHAS CERÂMICAS OU DE CONCRETO. AF_07/2019.

A última fiada deverá ser fixada evitando problema com vento.

1.13.5. CUMEEIRA PARA TELHA CERÂMICA EMBOÇADA COM ARGAMASSA TRAÇO 1:2:9 (CIMENTO, CAL E AREIA) PARA TELHADOS COM ATÉ 2 ÁGUAS, INCLUSO TRANSPORTE VERTICAL. AF_07/2019.

A cumeeira para o telhado deverá ser feita com telha cerâmica tipo cumeeira, devendo ser fixada com emboço de argamassa traço 1:2:9.

1.13.6. FABRICAÇÃO E INSTALAÇÃO DE TESOURA INTEIRA EM AÇO, VÃO DE 6 M, PARA TELHA CERÂMICA OU DE CONCRETO, INCLUSO IÇAMENTO. AF_07/2019.

A estrutura das tesouras deverá ser executada estrutura metálica, toda estrutura deverá possuir dimensões para assentamento adequado das telhas, sendo os perfis soldados e chumbados na estrutura/alvenaria.

1.14. REVESTIMENTOS INTERNOS

REVESTIMENTO: As paredes internas e externas da edificação receberão revestimento de chapisco, emboço e reboco. As paredes dos banheiros receberão revestimento cerâmico do piso ao forro na área do box de chuveiro. As demais paredes do banheiro, assim como a da cozinha e lavanderia receberão revestimento cerâmico com 1,5m de altura. Nas áreas com revestimento cerâmico, será executada argamassa traço 1:2:8, com preparo mecânico, aplicado manualmente. As paredes externas, sobre chapisco, serão feitas com massa única em argamassa com traço 1:2:8.

1.14.1. CHAPISCO APLICADO EM ALVENARIAS E ESTRUTURAS DE CONCRETO INTERNAS, COM COLHER DE PEDREIRO. ARGAMASSA TRAÇO 1:3 COM PREPARO EM BETONEIRA 400L. AF_10/2022.

O chapisco será feito em argamassa de cimento e areia, traço 1:3, em todas as paredes internas e externas.

Deverá ser produzido em betoneira, garantindo que o produto fique homogêneo e aplicado com colher de pedreiro. Deverá obedecer a cura de 48h para realização de serviços posteriores.

1.14.2. CHAPISCO APLICADO NO TETO OU EM ALVENARIA E ESTRUTURA, COM ROLO PARA TEXTURA ACRÍLICA. ARGAMASSA TRAÇO 1:4 E EMULSÃO POLIMÉRICA (ADESIVO) COM PREPARO EM BETONEIRA 400L. AF_10/2022.

Conforme item 1.14.1

1.14.3. EMBOÇO, EM ARGAMASSA TRAÇO 1:2:8, PREPARO MECÂNICO, APLICADO MANUALMENTE EM PAREDES INTERNAS, PARA AMBIENTES COM ÁREA MENOR QUE 5M², E = 10MM, COM TALISCAS. AF_03/2024.

As paredes que receberão cerâmica deverão receber sobre o chapisco argamassa produzida *in loco* para emboço, utilizando o traço 1:2:8, aplicado manualmente com espessura de 20mm, devidamente nivelado e taliscado. A superfície deverá possuir textura ideal (rugosa) para melhor fixação das peças cerâmicas.

1.14.4. MASSA ÚNICA, EM ARGAMASSA TRAÇO 1:2:8, PREPARO MECÂNICO, APLICADA MANUALMENTE EM PAREDES INTERNAS DE AMBIENTES COM ÁREA ENTRE 5M² E 10M², E = 10MM, COM TALISCAS. AF_03/2024.

Para início da atividade deverá obedecer a cura do chapisco. Deverá ser executado as taliscas e posterior realizado o reboco com traço 1:2:8, preparo manual, aplicada manualmente em faces internas de paredes, espessura de 20mm .

1.14.5. MASSA ÚNICA, EM ARGAMASSA TRAÇO 1:2:8 PREPARO MECÂNICO, APLICADA MANUALMENTE EM PAREDES INTERNAS DE AMBIENTES COM ÁREA MAIOR QUE 10M², E = 10MM, COM TALISCAS. AF_03/2024.

Conforme item 1.14.4

1.14.6. MASSA ÚNICA, EM ARGAMASSA TRAÇO 1:2:8, PREPARO MECÂNICO, APLICADA MANUALMENTE EM TETO, E = 10MM, COM TALISCAS. AF_03/2024.

Conforme item 1.14.4

1.15. REVESTIMENTOS CERÂMICOS

1.15.1. REVESTIMENTO CERÂMICO PARA PAREDES INTERNAS COM PLACAS TIPO ESMALTADA DE DIMENSÕES 20X20 CM APLICADAS A MEIA ALTURA DAS PAREDES. AF_02/2023_PE.

O revestimento cerâmico será com placas tipo esmaltada acetinada, sendo aceito dimensões retangulares com dimensões comerciais, podendo ser aceito dimensões entre 20 a 50cm, na cor branca. Deverão ser assentados com argamassa industrializada compatível com a peça cerâmica.

1.15.2. REVESTIMENTO CERÂMICO PARA PAREDES INTERNAS COM PLACAS TIPO ESMALTADA DE DIMENSÕES 20X20 CM APLICADAS NA ALTURA INTEIRA DAS PAREDES. AF_02/2023_PE.

Conforme item 1.15.1

1.16. REVESTIMENTOS EXTERNOS

1.16.1. CHAPISCO APLICADO EM ALVENARIAS E ESTRUTURAS DE CONCRETO INTERNAS, COM COLHER DE PEDREIRO. ARGAMASSA TRAÇO 1:3 COM PREPARO EM BETONEIRA 400L. AF_10/2022.

O chapisco será feito em argamassa de cimento e areia, traço 1:3, em todas as paredes internas e externas.

Deverá ser produzido em betoneira, garantindo que o produto fique homogêneo e aplicado com colher de pedreiro. Deverá obedecer a cura de 48h para realização de serviços posteriores.

1.16.2. CHAPISCO APLICADO EM ALVENARIA (SEM PRESENÇA DE VÃOS) E ESTRUTURAS DE CONCRETO DE FACHADA, COM COLHER DE PEDREIRO. ARGAMASSA TRAÇO 1:3 COM PREPARO EM BETONEIRA 400L. AF_10/2022.

Conforme item 1.16.1

1.16.3. EMBOÇO OU MASSA ÚNICA EM ARGAMASSA TRAÇO 1:2:8, PREPARO MECÂNICO COM BETONEIRA 400 L, APLICADA MANUALMENTE EM PANOS CEGOS DE FACHADA (SEM PRESENÇA DE VÃOS), ESPESSURA DE 25 MM. AF_08/2022.

As paredes que receberão cerâmica deverão receber sobre o chapisco argamassa produzida *in loco* para emboço, utilizando o traço 1:2:8, aplicado manualmente com espessura de 20mm, devidamente nivelado e taliscado. A superfície deverá possuir textura ideal (rugosa) para melhor fixação das peças cerâmicas.

1.16.4. EMBOÇO OU MASSA ÚNICA EM ARGAMASSA TRAÇO 1:2:8, PREPARO MECÂNICO COM BETONEIRA 400 L, APLICADA MANUALMENTE EM PANOS DE FACHADA COM PRESENÇA DE VÃOS, ESPESSURA DE 25 MM. AF_08/2022

1.17. FORROS.

Conforme item 1.16.3

1.17.1. FORRO EM RÉGUAS DE PVC, FRISADO, PARA AMBIENTES RESIDENCIAIS, INCLUSIVE ESTRUTURA UNIDIRECIONAL DE FIXAÇÃO. AF_08/2023_PS.

O forro da edificação será em placas de PVC, fixadas na estrutura metálica, a estrutura deverá ser instalada na estrutura de cobertura e nas paredes. Deverá ser instalada o rodaforno em todo contato do forro com as paredes.

FORRO: O forro da edificação será em PVC.

1.18. PINTURAS INTERNAS

PINTURA: As paredes internas e externas serão previamente lixadas, depois será aplicado selador acrílico, em seguida pintadas com tinta látex acrílica standard.

1.18.1. FUNDO SELADOR ACRÍLICO, APLICAÇÃO MANUAL EM PAREDE, UMA DEMÃO. AF_04/2023.

As paredes rebocadas deverão receber fundo selador na cor branca, deverá ser aplicado com rolo em todas as paredes, garantindo o bom cobrimento do substrato.

1.18.2. FUNDO SELADOR ACRÍLICO, APLICAÇÃO MANUAL EM TETO, UMA DEMÃO. AF_04/2023.

Conforme item 1.18.1

1.18.3. PINTURA LÁTEX ACRÍLICA ECONÔMICA, APLICAÇÃO MANUAL EM PAREDES, DUAS DEMÃOS. AF_04/2023.

A área emassada deverá ser pintada com tinta acrílica na cor branca em toda parte externa, e na parte externa deverá ser respeitado as cores definida pela prefeitura.

1.18.4. PINTURA LÁTEX ACRÍLICA ECONÔMICA, APLICAÇÃO MANUAL EM TETO, DUAS DEMÃOS. AF_04/2023.

Conforme item 1.18.3



1.18.5. PINTURA LÁTEX ACRÍLICA STANDARD, APLICAÇÃO MANUAL EM PAREDES, DUAS DEMÃOS. AF_04/2023

Conforme item 1.18.3

1.19. PINTURAS EXTERNAS

1.19.1. APLICAÇÃO MANUAL DE FUNDO SELADOR ACRÍLICO EM PAREDES EXTERNAS DE CASAS. AF_03/2024.

Conforme item 1.18.1

1.19.2. PINTURA LÁTEX ACRÍLICA STANDARD, APLICAÇÃO MANUAL EM PAREDES, DUAS DEMÃOS. AF_04/2023

Conforme item 1.18.3

1.20. PINTURA ESQUADRIAS

1.20.1. LIXAMENTO DE MADEIRA PARA APLICAÇÃO DE FUNDO OU PINTURA. AF_01/2021.

Devem ser utilizadas lixas de numeração adequada para um melhor acabamento uniforme e aderência do produto.

1.20.2. PINTURA FUNDO NIVELADOR ACRÍLICO BRANCO EM MADEIRA. AF_01/2021.

Devem utilizar produtos adequados de boa qualidade e obedecer ao tempo de cura de cada etapa.

1.20.3. PINTURA TINTA DE ACABAMENTO (PIGMENTADA) ESMALTE SINTÉTICO ACETINADO EM MADEIRA, 2 DEMÃOS. AF_01/2021.

Conforme item 1.20.3

1.21. CERÂMICA

PISO: Em todos os cômodos será executado o assentamento do piso com revestimento cerâmico. Em todo perímetro da unidade habitacional deverá ser executada calçada com 50 cm de largura. Obrigatório piso e rodapé em toda a unidade, incluindo o hall e as áreas de circulação interna. O revestimento deve ser em cerâmica esmaltada PEI 4, com índice de absorção inferior a 10% e desnível máximo de 15 mm. Para áreas molháveis, o coeficiente de atrito dinâmico deve ser superior a 0,4. As cotas dos pisos serão superiores à cota da calçada ao redor da casa.

1.21.1. COMPACTAÇÃO MECÂNICA DE SOLO PARA EXECUÇÃO DE RADIER, PISO DE CONCRETO OU LAJE SOBRE SOLO, COM COMPACTADOR DE SOLOS TIPO PLACA VIBRATÓRIA. AF_09/2021

Conforme detalhamento no projeto em anexo, as áreas deverão ser aterradas seguindo as espessuras e cotas de níveis indicadas, mantendo a topografia original do terreno

1.21.2. LASTRO DE CONCRETO MAGRO, APLICADO EM PISOS, LAJES SOBRE SOLO OU RADIER, ESPESSURA DE 5 CM. AF_01/2024

A base da alvenaria de contenção deverá receber lastro de concreto magro com espessura de 3cm. O lançamento do concreto bem como o preparo deste deverá seguir os critérios normativos e técnicos para sua perfeita funcionalidade.

1.21.3. CONTRAPISO EM ARGAMASSA TRAÇO 1:4 (CIMENTO E AREIA), PREPARO MECÂNICO COM BETONEIRA 400 L, APLICADO EM ÁREAS MOLHADAS SOBRE LAJE, ADERIDO, ACABAMENTO NÃO REFORÇADO, ESPESSURA 2CM. AF_07/2021.

Contrapiso em argamassa traço 1:4 com espessura de 2cm sobre concreto magro. Deverá ser executado sobre aterro perfeitamente compactado. O concreto deverá ser produzido em betoneira.

1.21.4. CONTRAPISO EM ARGAMASSA TRAÇO 1:4 (CIMENTO E AREIA), PREPARO MECÂNICO COM BETONEIRA 400 L, APLICADO EM ÁREAS SECAS SOBRE LAJE, ADERIDO, ACABAMENTO NÃO REFORÇADO, ESPESSURA 2CM. AF_07/2021.

Conforme item 1.21.3

1.21.5. REVESTIMENTO CERÂMICO PARA PISO COM PLACAS TIPO ESMALTADA DE DIMENSÕES 35X35 CM APLICADA EM AMBIENTES DE ÁREA ENTRE 5 M2 E 10 M2. AF_02/2023_PE.

O revestimento cerâmico será com placas tipo esmaltada, sendo aceito dimensões quadradas com dimensões comerciais, podendo ser aceito dimensões entre 35 a 60cm, na cor branca. Deverão ser assentados com argamassa industrializada compatível com a peça cerâmica.

1.21.6. REVESTIMENTO CERÂMICO PARA PISO COM PLACAS TIPO ESMALTADA DE DIMENSÕES 35X35 CM APLICADA EM AMBIENTES DE ÁREA MAIOR QUE 10 M2. AF_02/2023_PE.

Conforme item 1.21.5

1.21.7. REVESTIMENTO CERÂMICO PARA PISO COM PLACAS TIPO ESMALTADA DE DIMENSÕES 35X35 CM APLICADA EM AMBIENTES DE ÁREA MENOR QUE 5 M2. AF_02/2023_PE

Conforme item 1.21.5

1.22. CIMENTADOS

1.22.1. COMPACTAÇÃO MECÂNICA DE SOLO PARA EXECUÇÃO DE RADIER, PISO DE CONCRETO OU LAJE SOBRE SOLO, COM COMPACTADOR DE SOLOS TIPO PLACA VIBRATÓRIA. AF_09/2021.

Conforme item 1.21.1

1.22.2. EXECUÇÃO DE PASSEIO (CALÇADA) OU PISO DE CONCRETO COM CONCRETO MOLDADO IN LOCO, FEITO EM OBRA, ACABAMENTO CONVENCIONAL, NÃO ARMADO. AF_08/2022.

A calçada deverá ser executada com concreto convencional moldado in loco, não armado, com espessura de 6cm, em toda a região indicada como calçada.

Antes do lançamento do concreto, deve-se umedecer a base e as ripas, irrigando-as ligeiramente. As ripas servirão como forma devendo ser retiradas antes da concretagem do quadro lateral.

A calçada acabada deverá ter caimento médio de 2% em direção à rua não devendo apresentar nichos. O acabamento deverá ser feito com desempenadeira de mão.

1.23. RODAPÉS, SOLEIRAS E PEITORIS

1.23.1. SOLEIRA EM MÁRMORE, LARGURA 15 CM, ESPESSURA 2,0 CM. AF_09/2020.

Nos locais onde houver diferença de nível deverá ser executado soleira com espessura de 2cm, podendo ser utilizado granito.

1.23.2. RODAPÉ CERÂMICO DE 7CM DE ALTURA COM PLACAS TIPO ESMALTADA DE DIMENSÕES 35X35CM. AF_02/2023.

O rodapé deverá ser executado com o mesmo revestimento utilizado no piso, com altura de 7cm. Deverá ser assentado com argamassa industrializada tipo AC III, e utilizado niveladores para garantir melhor estética

1.23.3. PEITORIL LINEAR EM GRANITO OU MÁRMORE, L = 15CM, ASSENTADO COM ARGAMASSA 1:6 COM ADITIVO. AF_11/2020.

Deverá ser instalado em todas as janelas peitoril de granito ou mármore polido, com espessura de 2cm e largura de 15cm, devendo possuir a pingadeira para evitar manchar a parede.

1.24. ELÉTRICAS / TELEFÔNICAS

INSTALAÇÕES ELÉTRICAS: As instalações elétricas obedecerão às normas da ABNT e da concessionária de energia local. Os quadros de distribuição internos possuirão circuitos separados, sendo estes divididos entre iluminação, tomadas, tomadas especiais e chuveiro.

1.24.1. DISJUNTOR MONOPOLAR TIPO DIN, CORRENTE NOMINAL DE 10A - FORNECIMENTO E INSTALAÇÃO. AF_10/2020.

Os disjuntores dos circuitos parciais deverão ser monopolares, com dispositivo residual e corrente determinada em projeto, deverão ser instalados nos Quadro de Distribuição de Energia, conforme projeto.

1.24.2. DISJUNTOR MONOPOLAR TIPO DIN, CORRENTE NOMINAL DE 16A - FORNECIMENTO E INSTALAÇÃO. AF_10/2020.

Conforme item 1.24.1

1.24.3. DISJUNTOR MONOPOLAR TIPO DIN, CORRENTE NOMINAL DE 25A - FORNECIMENTO E INSTALAÇÃO. AF_10/2020.

Conforme item 1.24.1

1.24.4. DISJUNTOR MONOPOLAR TIPO DIN, CORRENTE NOMINAL DE 50A - FORNECIMENTO E INSTALAÇÃO. AF_10/2020

Conforme item 1.24.1

1.24.5. DISJUNTOR BIPOLAR TIPO DR, CORRENTE NOMINAL DE 25A - FORNECIMENTO E INSTALAÇÃO. AF_10/2020

Conforme item 1.24.1

1.24.6. ENTRADA DE ENERGIA ELÉTRICA, AÉREA, MONOFÁSICA, COM CAIXA DE EMBUTIR, CABO DE 10 MM² E DISJUNTOR DIN 50A (NÃO INCLUSO O POSTE DE CONCRETO). AF_07/2020_PS.

Deverá ser caixa de medição monofásica, devendo seguir os padrões da ENERGISA, com condutores e disjuntor conforme projeto elétrico.

1.24.7. QUADRO DE DISTRIBUIÇÃO DE LUZ EM PVC PARA 12 DISJUNTORES - FORNECIMENTO E INSTALAÇÃO. AF_10/2020.

O quadro de distribuição deverá ser de embutir de chapa de aço galvanizado com capacidade de disjuntores de acordo projeto. Deverá possuir barramento de fase, neutro e terra. Devendo ser aterrado conforme projeto.

1.24.8. LUMINÁRIA TIPO PLAFON CIRCULAR, DE SOBREPOR, COM LED DE 12/13 W - FORNECIMENTO E INSTALAÇÃO. AF_09/2024.

As lâmpadas deverão respeitar as potências de projeto, devendo ser instaladas no teto, rosqueada nos plafons plástico. Os locais previstos em projeto deverão ser respeitados.

1.24.9. LÂMPADA COMPACTA DE LED 10 W, BASE E27 - FORNECIMENTO E INSTALAÇÃO. AF_09/2024.

Conforme item 1.24.8

1.24.10. INTERRUPTOR SIMPLES (1 MÓDULO), 10A/250V, INCLUINDO SUPORTE E PLACA - FORNECIMENTO E INSTALAÇÃO. AF_03/2023.

Os interruptores serão instalados devidamente nas caixas 4x2", devendo ficar nivelados com a parede. O componente deverá ser de qualidade e aprovado pelo INMETRO, sendo instalado por profissional habilitado.

1.24.11. INTERRUPTOR SIMPLES (2 MÓDULOS), 10A/250V, INCLUINDO SUPORTE E PLACA - FORNECIMENTO E INSTALAÇÃO. AF_03/2023.

Conforme item 1.24.10

1.24.12. TOMADA BAIXA DE EMBUTIR (1 MÓDULO), 2P+T 10 A, INCLUINDO SUPORTE E PLACA - FORNECIMENTO E INSTALAÇÃO. AF_03/2023.

As tomadas serão instaladas devidamente nas caixas 4x2", devendo ficar nivelados com a parede, todas as tomadas deverão possuir condutor de terra, conforme projeto. O

componente deverá ser de qualidade e aprovado pelo INMETRO, sendo instalado por profissional habilitado.

1.24.13. TOMADA MÉDIA DE EMBUTIR (1 MÓDULO), 2P+T 10 A, INCLUINDO SUPORTE E PLACA - FORNECIMENTO E INSTALAÇÃO. AF_03/2023.

Conforme item 1.24.12

1.24.14. TOMADA ALTA DE EMBUTIR (1 MÓDULO), 2P+T 20 A, INCLUINDO SUPORTE E PLACA - FORNECIMENTO E INSTALAÇÃO. AF_03/2023.

Conforme item 1.24.12

1.24.15. INTERRUPTOR PULSADOR CAMPAINHA (1 MÓDULO), 10A/250V, INCLUINDO SUPORTE E PLACA - FORNECIMENTO E INSTALAÇÃO. AF_03/2023.

Os interruptores serão instalados devidamente nas caixas 4x2", devendo ficar nivelados com a parede. O componente deverá ser de qualidade e aprovado pelo INMETRO, sendo instalado por profissional habilitado.

1.24.16. CAMPAINHA CIGARRA (1 MÓDULO), 10A/250V, INCLUINDO SUPORTE E PLACA - FORNECIMENTO E INSTALAÇÃO. AF_03/2023.

Conforme item 1.24.15

1.24.17. SUPORTE PARAFUSADO COM ESPELHO / PLACA DE ENCAIXE 4" X 2" BAIXO (0,30 M DO PISO) PARA PONTO ELÉTRICO - FORNECIMENTO E INSTALAÇÃO. AF_03/2023.

Conforme item 1.24.15

1.24.18. CAIXA RETANGULAR 4" X 2" BAIXA (0,30 M DO PISO), PVC, INSTALADA EM PAREDE - FORNECIMENTO E INSTALAÇÃO. AF_03/2023.

Conforme item 1.24.15

1.24.19. CAIXA RETANGULAR 4" X 2" MÉDIA (1,30 M DO PISO), PVC, INSTALADA EM PAREDE - FORNECIMENTO E INSTALAÇÃO. AF_03/2023.

Conforme item 1.24.15

1.24.20. CAIXA RETANGULAR 4" X 2" ALTA (2,00 M DO PISO), PVC, INSTALADA EM PAREDE - FORNECIMENTO E INSTALAÇÃO. AF_03/2023.

Conforme item 1.24.15

1.24.21. CAIXA OCTOGONAL 3" X 3", PVC, INSTALADA EM LAJE - FORNECIMENTO E INSTALAÇÃO. AF_03/2023.

Devendo ficar nivelados com o teto. O componente deverá ser de qualidade e aprovado pelo INMETRO, sendo instalado por profissional habilitado.

1.24.22. CABO DE COBRE FLEXÍVEL ISOLADO, 1,5 MM², ANTI-CHAMA 450/750 V, PARA CIRCUITOS TERMINAIS - FORNECIMENTO E INSTALAÇÃO. AF_03/2023.

Conforme descrito em projeto, o condutor deverá ser flexível com espessura determinada em projeto para tensão de 450/750v, utilizando as seguintes cores:

1.24.23. CABO DE COBRE FLEXÍVEL ISOLADO, 2,5 MM², ANTI-CHAMA 450/750 V, PARA CIRCUITOS TERMINAIS - FORNECIMENTO E INSTALAÇÃO. AF_03/2023.

Conforme item 1.24.22

1.24.24. CABO DE COBRE FLEXÍVEL ISOLADO, 4 MM², ANTI-CHAMA 450/750 V, PARA CIRCUITOS TERMINAIS - FORNECIMENTO E INSTALAÇÃO. AF_03/2023.

Conforme item 1.24.22

1.24.25. CABO DE COBRE ISOLADO, 10 MM², ANTI-CHAMA 450/750 V, INSTALADO EM ELETROCALHA OU PERFILADO - FORNECIMENTO E INSTALAÇÃO. AF_10/2020.

Conforme item 1.24.22

1.24.26. CABO DE COBRE FLEXÍVEL ISOLADO, 10 MM², ANTI-CHAMA 0,6/1,0 KV, PARA DISTRIBUIÇÃO - FORNECIMENTO E INSTALAÇÃO. AF_10/2020.

Conforme item 1.24.22

1.24.27. ELETRODUTO FLEXÍVEL CORRUGADO, PVC, DN 25 MM (3/4"), PARA CIRCUITOS TERMINAIS, INSTALADO EM FORRO - FORNECIMENTO E INSTALAÇÃO. AF_03/2023.

O eletroduto para os circuitos terminais deverão ser resistente a impactos e com propriedades para estarem instalados em parede, piso ou teto.

1.24.28. ELETRODUTO FLEXÍVEL CORRUGADO, PVC, DN 25 MM (3/4"), PARA CIRCUITOS TERMINAIS, INSTALADO EM PAREDE - FORNECIMENTO E INSTALAÇÃO. AF_03/2023.

Conforme item 1.24.7

1.24.29. ELETRODUTO FLEXÍVEL CORRUGADO REFORÇADO, PVC, DN 25 MM (3/4"), PARA CIRCUITOS TERMINAIS, INSTALADO EM LAJE - FORNECIMENTO E INSTALAÇÃO. AF_03/2023.

Conforme item 1.24.27

1.24.30. RASGO LINEAR MANUAL EM ALVENARIA, PARA ELETRODUTOS, DIÂMETROS MENORES OU IGUAIS A 40 MM. AF_09/2023.

Devem ser feitos com equipamentos adequados e obedecendo as especificações de projeto.

1.25. HIDRÁULICAS / GÁS / INCÊNCIO

INSTALAÇÕES HIDROSSANITÁRIAS: Para atender a demanda de consumo de água fria conforme cálculo, será instalado um reservatório de polietileno com capacidade de 500L para cada unidade. As tubulações de esgoto seguirão o sistema proposto pelo projeto de instalações hidrossanitárias. Haverá um conjunto de tratamento de esgoto para cada unidade (previsto somente em projeto). No ponto do chuveiro, deverá ser instalado

pressurizador, conforme especificação de projeto, para garantir a pressão mínima de 1,20mca.

1.25.1. JOELHO 90 GRAUS COM BUCHA DE LATÃO, PVC, SOLDÁVEL, DN 25MM, X 1/2 INSTALADO EM RAMAL OU SUB-RAMAL DE ÁGUA - FORNECIMENTO E INSTALAÇÃO. AF_06/2022.

Os tubos e conexões serão de PVC soldável, as marcas deverão ser normatizadas e aprovadas pelo INMETRO. Não poderá realizar curvas ou improviso nas tubulações. Deverá realizar teste das instalações embutidas antes de instalar os revestimentos.

1.25.2. JOELHO 90 GRAUS, PVC, SOLDÁVEL, DN 25MM, INSTALADO EM RAMAL DE DISTRIBUIÇÃO DE ÁGUA - FORNECIMENTO E INSTALAÇÃO. AF_06/2022.

Conforme item 1.25.1

1.25.3. TE, PVC, SOLDÁVEL, DN 25MM, INSTALADO EM RAMAL OU SUB-RAMAL DE ÁGUA - FORNECIMENTO E INSTALAÇÃO. AF_06/2022.

Conforme item 1.25.1

1.25.4. ADAPTADOR CURTO COM BOLSA E ROSCA PARA REGISTRO, PVC, SOLDÁVEL, DN 25MM X 3/4, INSTALADO EM RAMAL OU SUB-RAMAL DE ÁGUA - FORNECIMENTO E INSTALAÇÃO. AF_06/2022.

Conforme item 1.25.1

1.25.5. TUBO, PVC, SOLDÁVEL, DE 25MM, INSTALADO EM PRUMADA DE ÁGUA - FORNECIMENTO E INSTALAÇÃO. AF_06/2022.

Os tubos e conexões serão de PVC soldável, as marcas deverão ser normatizadas e aprovadas pelo INMETRO. Não poderá realizar curvas ou improviso nas tubulações. Deverá realizar teste das instalações embutidas antes de instalar os revestimentos.

1.25.6. TUBO, PVC, SOLDÁVEL, DE 25MM, INSTALADO EM RAMAL OU SUB-RAMAL DE ÁGUA - FORNECIMENTO E INSTALAÇÃO. AF_06/2022.

Conforme item 1.25.5

1.25.7. FORNECIMENTO E INSTALAÇÃO DE PRESSURIZADOR ACOPLADO AO CHUVEIRO (TENSÃO: 127V - PRESSÃO MINIMA: 0,7MCA / PRESSÃO MÁXIMA: 2,5MCA - ENTRADA 1/2" / SAÍDA 1/2")

Devem ser fornecidos e instalados de acordo as normas e especificações do fabricante.

1.25.8. REGISTRO DE PRESSÃO BRUTO, LATÃO, ROSCÁVEL, 3/4", COM ACABAMENTO E CANOPLA CROMADOS - FORNECIMENTO E INSTALAÇÃO. AF_08/2021.

Os registros e válvulas serão colocados de acordo com as dimensões e a localização do projeto. Para garantir melhor vedação, aplicar a fita veda rosca conforme a recomendação do fornecedor; as conexões devem ser encaixadas e rosqueadas através de chave de grifo até a completa vedação.



1.25.9. REGISTRO DE GAVETA BRUTO, LATÃO, ROSCÁVEL, 3/4", COM ACABAMENTO E CANOPLA CROMADOS - FORNECIMENTO E INSTALAÇÃO. AF_08/2021.

Conforme item 1.25.8

1.25.10. REGISTRO DE ESFERA, PVC, SOLDÁVEL, COM VOLANTE, DN 32 MM - FORNECIMENTO E INSTALAÇÃO. AF_08/2021.

Conforme item 1.25.8

1.25.11. ENGATE FLEXÍVEL EM PLÁSTICO BRANCO, 1/2" X 40CM - FORNECIMENTO E INSTALAÇÃO. AF_01/2020.

Os tubos e conexões serão de PVC soldável, as marcas deverão ser normatizadas e aprovadas pelo INMETRO. Não poderá realizar curvas ou improviso nas tubulações. Deverá realizar teste das instalações embutidas antes de instalar os revestimentos.

1.25.12. KIT CAVALETE PARA MEDIÇÃO DE ÁGUA - ENTRADA INDIVIDUALIZADA, EM PVC 25 MM (3/4"), PARA 1 MEDIDOR - FORNECIMENTO E INSTALAÇÃO (EXCLUSIVE HIDRÔMETRO). AF_03/2024.

Conforme item 1.25.11

1.25.13. CAIXA DE EMBUTIR EM POLICARBONATO PARA ABRIGO DE HIDRÔMETRO - FORNECIMENTO E INSTALAÇÃO (EXCLUSIVE HIDRÔMETRO). AF_03/2024.

Devem ser fornecidos e instalados de acordo as normas e especificações da concessionária.

1.25.14. REGISTRO DE GAVETA BRUTO, LATÃO, ROSCÁVEL, 3/4" - FORNECIMENTO E INSTALAÇÃO. AF_08/2021.

Os registros e válvulas serão colocados de acordo com as dimensões e a localização do projeto. Para garantir melhor vedação, aplicar a fita veda rosca conforme a recomendação do fornecedor; as conexões devem ser encaixadas e rosqueadas através de chave de grifo até a completa vedação.

1.25.15. TUBO, PVC, SOLDÁVEL, DE 25MM, INSTALADO EM RAMAL DE DISTRIBUIÇÃO DE ÁGUA - FORNECIMENTO E INSTALAÇÃO. AF_06/2022.

Os tubos e conexões serão de PVC soldável, as marcas deverão ser normatizadas e aprovadas pelo INMETRO. Não poderá realizar curvas ou improviso nas tubulações. Deverá realizar teste das instalações embutidas antes de instalar os revestimentos.

1.25.16. TUBO, PVC, SOLDÁVEL, DE 25MM, INSTALADO EM PRUMADA DE ÁGUA - FORNECIMENTO E INSTALAÇÃO. AF_06/2022.

Conforme item 1.25.15

1.25.17. JOELHO 90 GRAUS, PVC, SOLDÁVEL, DN 25MM, INSTALADO EM RAMAL DE DISTRIBUIÇÃO DE ÁGUA - FORNECIMENTO E INSTALAÇÃO. AF_06/2022.

Conforme item 1.25.15



1.25.18. TE, PVC, SOLDÁVEL, DN 25MM, INSTALADO EM RAMAL DE DISTRIBUIÇÃO DE ÁGUA - FORNECIMENTO E INSTALAÇÃO. AF_06/2022.

Conforme item 1.25.15

1.25.19. CAIXA D'ÁGUA EM POLIETILENO, 500 LITROS - FORNECIMENTO E INSTALAÇÃO. AF_06/2021.

Conforme item 1.25.15

1.25.20. FURO EM CAIXA D'ÁGUA COM ESPESSURA DE 2 ATÉ 5 MM E DIÂMETRO DE 25 MM. AF_06/2021.

Conforme item 1.25.15

1.25.21. FURO EM CAIXA D'ÁGUA COM ESPESSURA DE 2 ATÉ 5 MM E DIÂMETRO DE 32 MM. AF_06/2021.

Conforme item 1.25.15

1.25.22. ADAPTADOR COM FLANGE E ANEL DE VEDAÇÃO, PVC, SOLDÁVEL, DN 25 MM X 3/4", INSTALADO EM RESERVAÇÃO PREDIAL DE ÁGUA - FORNECIMENTO E INSTALAÇÃO. AF_04/2024.

Conforme item 1.25.15

1.25.23. ADAPTADOR COM FLANGE E ANEL DE VEDAÇÃO, PVC, SOLDÁVEL, DN 32 MM X 1", INSTALADO EM RESERVAÇÃO PREDIAL DE ÁGUA - FORNECIMENTO E INSTALAÇÃO. AF_04/2024.

Conforme item 1.25.15

1.25.24. TORNEIRA DE BOIA PARA CAIXA D'ÁGUA, ROSCÁVEL, 3/4" - FORNECIMENTO E INSTALAÇÃO. AF_08/2021.

Conforme item 1.25.15

1.25.25. JOELHO 90 GRAUS, PVC, SOLDÁVEL, DN 25MM, INSTALADO EM RAMAL DE DISTRIBUIÇÃO DE ÁGUA - FORNECIMENTO E INSTALAÇÃO. AF_06/2022.

Conforme item 1.25.15

1.25.26. JOELHO 90 GRAUS, PVC, SOLDÁVEL, DN 32MM, INSTALADO EM RAMAL DE DISTRIBUIÇÃO DE ÁGUA - FORNECIMENTO E INSTALAÇÃO. AF_06/2022.

Conforme item 1.25.15

1.25.27. JOELHO 45 GRAUS, PVC, SOLDÁVEL, DN 32MM, INSTALADO EM RAMAL DE DISTRIBUIÇÃO DE ÁGUA - FORNECIMENTO E INSTALAÇÃO. AF_06/2022.

Conforme item 1.25.15

1.25.28. BUCHA DE REDUÇÃO, CURTA, PVC, SOLDÁVEL, DN 32 X 25 MM, INSTALADO EM RAMAL DE DISTRIBUIÇÃO DE ÁGUA - FORNECIMENTO E INSTALAÇÃO. AF_06/2022.

Conforme item 1.25.15

1.25.29. TE, PVC, SOLDÁVEL, DN 32MM, INSTALADO EM RAMAL DE DISTRIBUIÇÃO DE ÁGUA - FORNECIMENTO E INSTALAÇÃO. AF_06/2022.

Conforme item 1.25.15

1.25.30. TÊ DE REDUÇÃO, PVC, SOLDÁVEL, DN 32MM X 25MM, INSTALADO EM RAMAL DE DISTRIBUIÇÃO DE ÁGUA - FORNECIMENTO E INSTALAÇÃO. AF_06/2022.

Conforme item 1.25.15

1.25.31. TUBO, PVC, SOLDÁVEL, DE 25MM, INSTALADO EM RAMAL DE DISTRIBUIÇÃO DE ÁGUA - FORNECIMENTO E INSTALAÇÃO. AF_06/2022.

Os tubos e conexões serão de PVC soldável, as marcas deverão ser normatizadas e aprovadas pelo INMETRO. Não poderá realizar curvas ou improviso nas tubulações. Deverá realizar teste das instalações embutidas antes de instalar os revestimentos.

1.25.32. TUBO, PVC, SOLDÁVEL, DE 32MM, INSTALADO EM RAMAL DE DISTRIBUIÇÃO DE ÁGUA - FORNECIMENTO E INSTALAÇÃO. AF_06/2022.

Conforme item 1.25.31

1.26. SANITÁRIAS / PLUVIAL

1.26.1. JOELHO 45 GRAUS, PVC, SERIE NORMAL, ESGOTO PREDIAL, DN 40 MM, JUNTA SOLDÁVEL, FORNECIDO E INSTALADO EM RAMAL DE DESCARGA OU RAMAL DE ESGOTO SANITÁRIO. AF_08/2022.

Conforme item 1.25.31

1.26.2. JOELHO 45 GRAUS, PVC, SERIE NORMAL, ESGOTO PREDIAL, DN 50 MM, JUNTA ELÁSTICA, FORNECIDO E INSTALADO EM RAMAL DE DESCARGA OU RAMAL DE ESGOTO SANITÁRIO. AF_08/2022.

Conforme item 1.25.31

1.26.3. JOELHO 90 GRAUS, PVC, SERIE NORMAL, ESGOTO PREDIAL, DN 40 MM, JUNTA SOLDÁVEL, FORNECIDO E INSTALADO EM RAMAL DE DESCARGA OU RAMAL DE ESGOTO SANITÁRIO. AF_08/2022.

Conforme item 1.25.31

1.26.4. JOELHO 90 GRAUS, PVC, SERIE NORMAL, ESGOTO PREDIAL, DN 50 MM, JUNTA ELÁSTICA, FORNECIDO E INSTALADO EM RAMAL DE DESCARGA OU RAMAL DE ESGOTO SANITÁRIO. AF_08/2022.

Conforme item 1.25.31

1.26.5. JOELHO 90 GRAUS, PVC, SERIE NORMAL, ESGOTO PREDIAL, DN 100 MM, JUNTA ELÁSTICA, FORNECIDO E INSTALADO EM RAMAL DE DESCARGA OU RAMAL DE ESGOTO SANITÁRIO. AF_08/2022.

Conforme item 1.25.31



1.26.6. TE, PVC, SERIE NORMAL, ESGOTO PREDIAL, DN 50 X 50 MM, JUNTA ELÁSTICA, FORNECIDO E INSTALADO EM RAMAL DE DESCARGA OU RAMAL DE ESGOTO SANITÁRIO. AF_08/2022.

Conforme item 1.25.31

1.26.7. JUNÇÃO DE REDUÇÃO INVERTIDA, PVC, SÉRIE NORMAL, ESGOTO PREDIAL, DN 100 X 50 MM, JUNTA ELÁSTICA, FORNECIDO E INSTALADO EM RAMAL DE DESCARGA OU RAMAL DE ESGOTO SANITÁRIO. AF_08/2022.

Conforme item 1.25.31

1.26.8. TERMINAL DE VENTILAÇÃO, PVC, SÉRIE NORMAL, ESGOTO PREDIAL, DN 50 MM, JUNTA SOLDÁVEL, FORNECIDO E INSTALADO EM PRUMADA DE ESGOTO SANITÁRIO OU VENTILAÇÃO. AF_08/2022.

Conforme item 1.25.31

1.26.9. TUBO PVC, SERIE NORMAL, ESGOTO PREDIAL, DN 40 MM, FORNECIDO E INSTALADO EM RAMAL DE DESCARGA OU RAMAL DE ESGOTO SANITÁRIO. AF_08/2022.

Conforme item 1.25.31

1.26.10. TUBO PVC, SERIE NORMAL, ESGOTO PREDIAL, DN 50 MM, FORNECIDO E INSTALADO EM RAMAL DE DESCARGA OU RAMAL DE ESGOTO SANITÁRIO. AF_08/2022.

Conforme item 1.25.31

1.26.11. TUBO PVC, SERIE NORMAL, ESGOTO PREDIAL, DN 50 MM, FORNECIDO E INSTALADO EM PRUMADA DE ESGOTO SANITÁRIO OU VENTILAÇÃO. AF_08/2022.

Conforme item 1.25.31

1.26.12. TUBO PVC, SERIE NORMAL, ESGOTO PREDIAL, DN 100 MM, FORNECIDO E INSTALADO EM RAMAL DE DESCARGA OU RAMAL DE ESGOTO SANITÁRIO. AF_08/2022.

Conforme item 1.25.31

1.26.13. CAIXA ENTERRADA DISTRIBUIDORA DE VAZÃO (SUMIDOUROS MÚLTIPLOS), RETANGULAR, EM ALVENARIA COM BLOCOS DE CONCRETO, DIMENSÕES INTERNAS: 0,60 X 0,60 X H=0,50 M. AF_12/2020.

A caixa de passagem deverá ser executada em blocos de concreto com dimensões interna de 60x60x60cm. O fundo deverá ser drenante fazendo uso de brita.

1.26.14. CAIXA SIFONADA, PVC, DN 100 X 100 X 50 MM, JUNTA ELÁSTICA, FORNECIDA E INSTALADA EM RAMAL DE DESCARGA OU EM RAMAL DE ESGOTO SANITÁRIO. AF_08/2022.

A caixa sifonada deverá respeitar as dimensões de projeto e ser compatível com as tubulações que irão conectar na peça sanitária. Deverá ter profundidade e escoamento com declividade de escoamento para as caixas de passagens que ligarão na fossa e sumidouro.

1.26.15. RALO SIFONADO REDONDO, PVC, DN 100 X 40 MM, JUNTA SOLDÁVEL, FORNECIDO E INSTALADO EM RAMAL DE DESCARGA OU EM RAMAL DE ESGOTO SANITÁRIO. AF_08/2022.

Toda tubulação e conexões de esgoto deverá ser de qualidade, seguindo os padrões da ABNT e aprovada pelo INMETRO, possuindo juntas soldáveis, e seguindo as declividades de projeto, sendo de qualidade e executada por profissionais habilitados. Deverá ser instalado no piso utilizando conexões compatíveis.

1.26.16. RALO SECO CÔNICO, PVC, DN 100 X 40 MM, JUNTA SOLDÁVEL, FORNECIDO E INSTALADO EM RAMAL DE DESCARGA OU EM RAMAL DE ESGOTO SANITÁRIO. AF_08/2022.

Conforme item 1.26.15


1.26.17. CAIXA DE GORDURA SIMPLES (CAPACIDADE: 36 L), RETANGULAR, EM ALVENARIA COM BLOCOS DE CONCRETO, DIMENSÕES INTERNAS = 0,2X0,4 M, ALTURA INTERNA = 0,8 M. AF_12/2020.

O esgoto da pia será direcionado para caixa de gordura circular em concreto pré-moldado com dimensões definidas em projeto. Deverá ter profundidade e escoamento com declividade de escoamento para as caixas de passagens que ligarão na fossa e sumidouro

1.27. APARELHOS, METAIS E BANCADAS

1.27.1. VASO SANITÁRIO SIFONADO COM CAIXA ACOPLADA LOUÇA BRANCA, INCLUSO ENGATE FLEXÍVEL EM PLÁSTICO BRANCO, 1/2 X 40CM - FORNECIMENTO E INSTALAÇÃO. AF_01/2020.

O vaso será de louça branca para válvula de descarga, devendo ser instalado conforme detalhe abaixo.

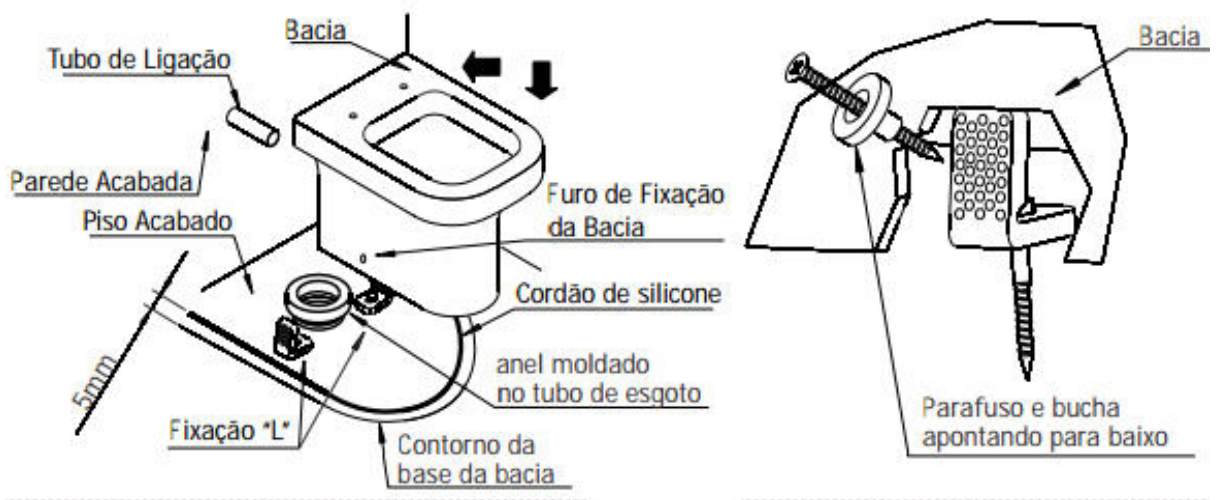

1.27.2. LAVATÓRIO LOUÇA BRANCA SUSPENSO, 29,5 X 39CM OU EQUIVALENTE, PADRÃO POPULAR, INCLUSO SIFÃO FLEXÍVEL EM PVC, VÁLVULA E ENGATE FLEXÍVEL 30CM EM PLÁSTICO E TORNEIRA CROMADA DE MESA, PADRÃO POPULAR - FORNECIMENTO E INSTALAÇÃO. AF_01/2020.

Lavatório de louça branca, devendo ser instalado conforme fornecedor.

1.27.3. BANCADA DE MÁRMORE SINTÉTICO 120 X 60CM, COM CUBA INTEGRADA, INCLUSO SIFÃO TIPO FLEXÍVEL EM PVC, VÁLVULA EM PLÁSTICO CROMADO TIPO AMERICANA E TORNEIRA CROMADA LONGA, DE PAREDE, PADRÃO POPULAR - FORNECIMENTO E INSTALAÇÃO. AF_01/2020.

As bancadas deve ser em mármore sintético com torneira, válvula completa

1.27.4. TANQUE DE LOUÇA BRANCA SUSPENSO, 18L OU EQUIVALENTE, INCLUSO SIFÃO TIPO GARRAFA EM PVC, VÁLVULA PLÁSTICA E TORNEIRA DE PLÁSTICO - FORNECIMENTO E INSTALAÇÃO. AF_01/2020.

Deverá ser executado conforme detalhado em projeto, fixado em parede com cantoneiras de apoio, devidamente rejuntado e com declividade para escoamento.

1.27.5. CHUVEIRO ELÉTRICO COMUM CORPO PLÁSTICO, TIPO DUCHA - FORNECIMENTO E INSTALAÇÃO. AF_01/2020.

Os chuveiros serão elétricos de corpo comum em plástico, com ligação elétrica direta, fazendo uso de placa com furo 4x2”.

1.28. COMPLEMENTAÇÕES

SERVIÇOS FINAIS: Após a conclusão dos serviços, a obra será limpa, os entulhos totalmente removidos, em perfeitas condições para receber o Habite-se.

1.28.1. LIMPEZA DE BACIA SANITÁRIA, BIDÊ OU MICTÓRIO EM LOUÇA, INCLUSIVE METAIS CORRESPONDENTES. AF_04/2019.

A obra será entregue limpa, sem qualquer material proveniente da execução da obra de forma a permitir livre acesso ao uso de todas as suas dependências.

A fiscalização deverá emitir o aceite da obra desde que as mesmas seguiam as diretrizes do projeto.

1.28.2. LIMPEZA DE BANCADA DE PEDRA (MÁRMORE OU GRANITO). AF_04/2019.

Conforme item 1.28.1

1.28.3. LIMPEZA DE CONTRAPISO COM VASSOURA A SECO. AF_04/2019.

Conforme item 1.28.1

1.28.4. LIMPEZA DE FORRO REMOVÍVEL COM PANO ÚMIDO. AF_04/2019.

Conforme item 1.28.1

1.28.5. LIMPEZA DE JANELA DE VIDRO COM CAIXILHO EM AÇO/ALUMÍNIO/PVC. AF_04/2019.

Conforme item 1.28.1

1.28.6. LIMPEZA DE PISO CERÂMICO OU PORCELANATO UTILIZANDO DETERGENTE NEUTRO E ESCOVAÇÃO MANUAL. AF_04/2019.

Conforme item 1.28.1

1.28.7. LIMPEZA DE PORTA DE MADEIRA. AF_04/2019.

Conforme item 1.28.1

1.28.8. LIMPEZA DE REVESTIMENTO CERÂMICO EM PAREDE UTILIZANDO DETERGENTE NEUTRO E ESCOVAÇÃO MANUAL. AF_04/2019.

Conforme item 1.28.1

1.28.9. LIMPEZA DE TANQUE OU LAVATÓRIO DE LOUÇA ISOLADO, INCLUSIVE METAIS CORRESPONDENTES. AF_04/2019.

Conforme item 1.28.1

Almas – TO, 30 de março de 2026.

VINICIUS LOPES MORENO
DE QUINTANILHA
SUARTE:85563323153

Assinado de forma digital por
VINICIUS LOPES MORENO DE
QUINTANILHA
SUARTE:85563323153
Dados: 2026.04.07 10:45:08 -03'00'

VINICIUS LOPES MORENO DE Q. SUARTE
Engenheiro Civil - CREA 306.174/D TO

A. DOCUMENTAÇÃO DA PROPOSTA

Dados do Contrato (Inicial)	
Fonte de recursos:	OGU
Proponente/Tomador:	MUNICIPIO DE ALMAS - TO
Município/UF:	ALMAS - TO
Nº da Operação (0000000-00):	
Nº do TransfereGOV (000000):	
Valor do Repasse Contratado (R\$):	2.000.000,00
Valor de Contrapartida Contratada (R\$):	850.928,72
% mínimo de Contrapartida:	
R\$ mínimo de Contrapartida (se houver):	
% máximo de Contrapartida:	

Dados do Empreendimento e Orçamento	
Nome/apelido:	CONSTRUÇÃO DE UNIDADES HABITACIONAIS
Descrição do Objeto do Lote / CTEF:	CONSTRUÇÃO DE UNIDADES HABITACIONAIS
Regime previdenciário previsto para a obra:	NÃO DESONERADO
Data base do Orçamento:	02-2026

Responsável pelo Orçamento	
Nome:	Vinicius Lopes Moreno de Quintanilha Suarte
CREA/CAU:	306.174/D-TO
ART/RRT:	TO20260631454
Data do preenchimento:	30/03/2026

Responsável pelo Tomador (Prefeito, no caso de Municípios)	
Nome:	Rainerival Ribeiro Xavier
Cargo:	Prefeito

Arredondamento das frentes:	TransfereGOV
-----------------------------	--------------

RAINERIVAL
RIBEIRO
XAVIER:008561557
99

Assinado de forma
digital por
RAINERIVAL RIBEIRO
XAVIER:00856155799

VINICIUS LOPES
MORENO DE
QUINTANILHA
SUARTE:85563323153

Assinado de forma digital por
VINICIUS LOPES MORENO DE
QUINTANILHA
SUARTE:85563323153
Dados: 2026.04.07 11:04:52 -03'00'

Quadro de Composição do BDI

Grau de Sigilo
#PUBLICO

Nº OPERAÇÃO	Nº TRANSFEREGOV	PROPONENTE / TOMADOR
0	0	MUNICIPIO DE ALMAS - TO

APELIDO DO EMPREENDIMENTO / DESCRIÇÃO DO LOTE

CONSTRUÇÃO DE UNIDADES HABITACIONAIS / CONSTRUÇÃO DE UNIDADES HABITACIONAIS

Conforme legislação tributária municipal, definir estimativa de percentual da base de cálculo para o ISS:	50,00%
Sobre a base de cálculo, definir a respectiva alíquota do ISS (entre 2% e 5%):	5,00%

BDI 1

TIPO DE OBRA

Construção e Reforma de Edifícios

Itens	Siglas	% Adotado
Administração Central	AC	4,00%
Seguro e Garantia	SG	0,80%
Risco	R	1,27%
Despesas Financeiras	DF	1,23%
Lucro	L	7,40%
Tributos (impostos COFINS 3%, e PIS 0,65%)	CP	3,65%
Tributos (ISS, variável de acordo com o município)	ISS	2,50%
Tributos (Contribuição Previdenciária sobre a Receita Bruta - Lei 12.546 de 14/12/2011 - Desoneração)	CPRB	0,00%
BDI SEM desoneração (Fórmula Acórdão TCU)	BDI PAD	22,88%

Os valores de BDI foram calculados com o emprego da fórmula:

$$BDI = \frac{(1+AC + S + R + G)*(1 + DF)*(1+L)}{(1-CP-ISS-CRPB)} - 1$$

Declaro para os devidos fins que, conforme legislação tributária municipal, a base de cálculo deste tipo de obra corresponde à 50%, com a respectiva alíquota de 5%.

Declaro para os devidos fins que o regime de Contribuição Previdenciária sobre a Receita Bruta adotado para elaboração do orçamento foi SEM Desoneração, e que esta é a alternativa mais adequada para a Administração Pública.

Observações:

ALMAS - TO

Local

VINICIUS LOPES MORENO

DE QUINTANILHA

SUARTE:85563323153

Responsável Técnico

Nome: Vinicius Lopes Moreno de Quintanilha Suarte

CREA/CAU: 306.174/D-TO

ART/RRT: TO20260631454

segunda-feira, 30 de março de 2026

Data

Assinado de forma digital por
VINICIUS LOPES MORENO DE
QUINTANILHA SUARTE:85563323153
Dados: 2026.04.07 11:05:40 -03'00'

Nº OPERAÇÃO 0	Nº TransfereGOV 0	PROponente / TOMADOR MUNICÍPIO DE ALMAS - TO	Apelido do Empreendimento CONSTRUÇÃO DE UNIDADES HABITACIONAIS			
LOCALIDADE SINAPI PALMAS	DATA BASE 02-26 (N DES.)	DESCRIÇÃO DO LOTE CONSTRUÇÃO DE UNIDADES HABITACIONAIS	MUNICÍPIO / UF ALMAS - TO	BDI 1 22,88%	BDI 2 0,00%	BDI 3 0,00%

Item	Fonte	Código	Descrição	Unidade	Quantidade	Custo Unitário (sem BDI) (R\$)	BDI (%)	Preço Unitário (com BDI) (R\$)	Preço Total (R\$)	
CONSTRUÇÃO DE UNIDADES HABITACIONAIS									2.850.928,72	
1.			CONSTRUÇÃO DE HABITAÇÃO DE INTERESSE SOCIAL - HIS - PADRÃO POPULAR					-	2.850.928,72	
1.1.			ADMINISTRAÇÃO LOCAL (INEXISTENTE NA P. O. REFERÊNCIA)					-	39.045,80	
1.1.1.	Composição	ADM	ADMINISTRAÇÃO LOCAL	UN	1,00	31.775,52	BDI 1	39.045,76	39.045,80	RA
1.2.			SERVIÇOS PRELIMINARES (INEXISTENTE NA P. O. REFERÊNCIA)					-	57.406,86	
1.2.1.	SINAPI	103689	FORNECIMENTO E INSTALAÇÃO DE PLACA DE OBRA COM CHAPA GALVANIZADA E ESTRUTURA DE MADEIRA. AF_03/2022_PS	M2	6,48	465,33	BDI 1	571,80	3.705,26	RA
1.2.2.	SINAPI	100575	REGULARIZAÇÃO DE SUPERFÍCIES COM MOTONIVELADORA. AF_09/2024	M2	4.000,00	0,54	BDI 1	0,66	2.640,00	RA
1.2.3.	SINAPI	99059	LOCAÇÃO CONVENCIONAL DE OBRA, UTILIZANDO GABARITO DE TABUAS CORRIDAS PONTELETADAS A CADA 2,00M - 2 UTILIZAÇÕES. AF_03/2024	M	606,00	68,57	BDI 1	84,26	51.061,60	RA
1.3.			FOSSA E SUMIDOURO (INEXISTENTE NA P. O. REFERÊNCIA)					-	118.616,80	
1.3.1.	SINAPI	98052	TANQUE SÉPTICO CIRCULAR, EM CONCRETO PRÉ-MOLDADO, DIÂMETRO INTERNO = 1,10 M, ALTURA INTERNA = 2,50 M, VOLUME ÚTIL: 2138,2 L (PARA 5 CONTRIBUINTES). AF_12/2020	UN	20,00	1.939,66	BDI 1	2.383,45	47.669,00	RA
1.3.2.	SINAPI	98062	SUMIDOURO CIRCULAR, EM CONCRETO PRÉ-MOLDADO, DIÂMETRO INTERNO = 1,88 M, ALTURA INTERNA = 2,00 M, ÁREA DE INFILTRAÇÃO: 13,1 M² (PARA 5 CONTRIBUINTES). AF_12/2020	UN	20,00	2.886,87	BDI 1	3.547,39	70.947,80	RA
1.4.			BARRAS DE APOIO (INEXISTENTE NA P. O. REFERÊNCIA)					-	809,46	
1.4.1.	SINAPI	100867	BARRA DE APOIO RETA, EM AÇO INOX POLIDO, COMPRIMENTO 70 CM, FIXADA NA PAREDE - FORNECIMENTO E INSTALAÇÃO. AF_02/2026	UN	2,00	329,37	BDI 1	404,73	809,46	RA
1.5.			POSTE DA ENTRADA DE ENERGIA (INEXISTENTE NA P. O. REFERÊNCIA)					-	15.007,40	
1.5.1.	Cotação	41196	POSTE DE CONCRETO ARMADO DE SECAO DUPLO T, EXTENSAO DE 9,09 M, RESISTENCIA DE 150 DAN, TIPO D	UN	20,00	610,65	BDI 1	750,37	15.007,40	RA
1.6.			SAPATAS					-	113.482,20	
1.6.1.	SINAPI	96521	ESCAVAÇÃO MECANIZADA PARA BLOCO DE COROAMENTO OU SAPATA COM RETROESCAVADEIRA (INCLUINDO ESCAVAÇÃO PARA COLOCAÇÃO DE FÓRMAS). AF_01/2024	M3	174,80	41,34	BDI 1	50,80	8.879,80	RA
1.6.2.	SINAPI	101616	PREPARO DE FUNDO DE VALA COM LARGURA MENOR QUE 1,5 M (ACERTO DO SOLO NATURAL), EM LOCAL COM NÍVEL BAIXO DE INTERFERÊNCIA. AF_01/2026	M2	93,60	7,92	BDI 1	9,73	910,80	RA
1.6.3.	SINAPI	96619	LASTRO DE CONCRETO MAGRO, APLICADO EM BLOCOS DE COROAMENTO OU SAPATAS, ESPESURA DE 5 CM. AF_01/2024	M2	93,60	46,91	BDI 1	57,64	5.395,20	RA
1.6.4.	SINAPI	96534	FABRICAÇÃO, MONTAGEM E DESMONTAGEM DE FÓRMA PARA BLOCO DE COROAMENTO, EM MADEIRA SERRADA, E=25 MM, 4 UTILIZAÇÕES. AF_01/2024	M2	291,20	85,29	BDI 1	104,80	30.517,80	RA
1.6.5.	SINAPI	104919	ARMAÇÃO DE SAPATA ISOLADA, VIGA BALDRAME E SAPATA CORRIDA UTILIZANDO AÇO CA-50 DE 10 MM - MONTAGEM. AF_01/2024	KG	1.014,00	11,82	BDI 1	14,52	14.723,20	RA
1.6.6.	SINAPI	104917	ARMAÇÃO DE SAPATA ISOLADA, VIGA BALDRAME E SAPATA CORRIDA UTILIZANDO AÇO CA-50 DE 6,3 MM - MONTAGEM. AF_01/2024	KG	534,00	14,72	BDI 1	18,09	9.660,00	RA
1.6.7.	SINAPI	104916	ARMAÇÃO DE SAPATA ISOLADA, VIGA BALDRAME E SAPATA CORRIDA UTILIZANDO AÇO CA-60 DE 5 MM - MONTAGEM. AF_01/2024	KG	256,00	16,22	BDI 1	19,93	5.102,00	RA
1.6.8.	Composição	96556_ADP-01	CONCRETAGEM DE SAPATA, FCK 20 MPA, COM USO DE JERICA - LANÇAMENTO, ADENSAMENTO E ACABAMENTO.	M3	28,20	986,90	BDI 1	1.212,70	34.198,20	RA
1.6.9.	SINAPI	104737	REATERRO MANUAL DE VALAS, COM PLACA VIBRATÓRIA. AF_08/2023	M3	141,80	23,50	BDI 1	28,88	4.095,20	RA
1.7.			BALDRAMES					-	158.886,60	
1.7.1.	SINAPI	96523	ESCAVAÇÃO MANUAL PARA BLOCO DE COROAMENTO OU SAPATA (INCLUINDO ESCAVAÇÃO PARA COLOCAÇÃO DE FÓRMAS). AF_01/2024	M3	109,20	100,94	BDI 1	124,04	13.545,20	RA
1.7.2.	SINAPI	96619	LASTRO DE CONCRETO MAGRO, APLICADO EM BLOCOS DE COROAMENTO OU SAPATAS, ESPESURA DE 5 CM. AF_01/2024	M2	136,60	46,91	BDI 1	57,64	7.873,60	RA
1.7.3.	SINAPI	96536	FABRICAÇÃO, MONTAGEM E DESMONTAGEM DE FÓRMA PARA VIGA BALDRAME, EM MADEIRA SERRADA, E=25 MM, 4 UTILIZAÇÕES. AF_01/2024	M2	571,60	74,10	BDI 1	91,05	52.044,20	RA
1.7.4.	SINAPI	104918	ARMAÇÃO DE SAPATA ISOLADA, VIGA BALDRAME E SAPATA CORRIDA UTILIZANDO AÇO CA-50 DE 8 MM - MONTAGEM. AF_01/2024	KG	1.608,00	13,41	BDI 1	16,48	26.499,80	RA
1.7.5.	SINAPI	104917	ARMAÇÃO DE SAPATA ISOLADA, VIGA BALDRAME E SAPATA CORRIDA UTILIZANDO AÇO CA-50 DE 6,3 MM - MONTAGEM. AF_01/2024	KG	154,00	14,72	BDI 1	18,09	2.785,80	RA
1.7.6.	SINAPI	104916	ARMAÇÃO DE SAPATA ISOLADA, VIGA BALDRAME E SAPATA CORRIDA UTILIZANDO AÇO CA-60 DE 5 MM - MONTAGEM. AF_01/2024	KG	780,00	16,22	BDI 1	19,93	15.545,40	RA
1.7.7.	Composição	96555_ADP-01	CONCRETAGEM DE BLOCO DE COROAMENTO OU VIGA BALDRAME, FCK 20 MPA, COM USO DE JERICA - LANÇAMENTO, ADENSAMENTO E ACABAMENTO. AF_01/2024	M3	38,20	825,28	BDI 1	1.014,10	38.738,60	RA
1.7.8.	SINAPI	104737	REATERRO MANUAL DE VALAS, COM PLACA VIBRATÓRIA. AF_08/2023	M3	64,20	23,50	BDI 1	28,88	1.854,00	RA
1.8.			IMPERMEABILIZAÇÃO					-	82.681,80	
1.8.1.	SINAPI	87879	CHAPISCO APLICADO EM ALVENARIAS E ESTRUTURAS DE CONCRETO INTERNAS, COM COLHER DE PEDREIRO. ARGAMASSA TRAÇO 1:3 COM PREPARO EM BETONEIRA 400L. AF_10/2022	M2	679,00	4,92	BDI 1	6,05	4.108,00	RA
1.8.2.	SINAPI	98562	IMPERMEABILIZAÇÃO DE SUPERFÍCIE COM ARGAMASSA DE CIMENTO E AREIA, COM ADITIVO IMPERMEABILIZANTE, E = 1,5 CM. AF_09/2023	M2	679,00	54,78	BDI 1	67,31	45.703,40	RA
1.8.3.	SINAPI	98557	IMPERMEABILIZAÇÃO DE SUPERFÍCIE COM EMULSÃO ASFÁLTICA, 2 DEMÃOS. AF_09/2023	M2	679,00	39,40	BDI 1	48,41	32.870,40	RA
1.9.			PILARES, VIGAS E LAJES					-	244.539,20	
1.9.1.	SINAPI	92427	MONTAGEM E DESMONTAGEM DE FÓRMA DE PILARES RETANGULARES E ESTRUTURAS SIMILARES, PÉ-DIREITO SIMPLES, EM CHAPA DE MADEIRA COMPENSADA RESINADA, 8 UTILIZAÇÕES. AF_09/2020	M2	287,80	70,46	BDI 1	86,58	24.917,80	RA
1.9.2.	Composição	92463_ADP-01	MONTAGEM E DESMONTAGEM DE FÓRMA DE VIGA, SEM ESCORAMENTO, PÉ-DIREITO SIMPLES, EM CHAPA DE MADEIRA RESINADA, 8 UTILIZAÇÕES.	M2	410,80	66,99	BDI 1	82,32	33.817,00	RA
1.9.3.	SINAPI	92463	MONTAGEM E DESMONTAGEM DE FÓRMA DE VIGA, ESCORAMENTO COM GARFO DE MADEIRA, PÉ-DIREITO SIMPLES, EM CHAPA DE MADEIRA RESINADA, 8 UTILIZAÇÕES. AF_09/2020	M2	82,60	129,60	BDI 1	159,25	13.154,00	RA
1.9.4.	SINAPI	92759	ARMAÇÃO DE PILAR OU VIGA DE ESTRUTURA CONVENCIONAL DE CONCRETO ARMADO UTILIZANDO AÇO CA-60 DE 5,0 MM - MONTAGEM. AF_06/2022	KG	1.408,00	13,34	BDI 1	16,39	23.077,20	RA
1.9.5.	SINAPI	92760	ARMAÇÃO DE PILAR OU VIGA DE ESTRUTURA CONVENCIONAL DE CONCRETO ARMADO UTILIZANDO AÇO CA-50 DE 6,3 MM - MONTAGEM. AF_06/2022	KG	300,00	12,29	BDI 1	15,10	4.530,00	RA
1.9.6.	SINAPI	92761	ARMAÇÃO DE PILAR OU VIGA DE ESTRUTURA CONVENCIONAL DE CONCRETO ARMADO UTILIZANDO AÇO CA-50 DE 8,0 MM - MONTAGEM. AF_06/2022	KG	1.306,00	11,33	BDI 1	13,92	18.179,60	RA
1.9.7.	SINAPI	92762	ARMAÇÃO DE PILAR OU VIGA DE ESTRUTURA CONVENCIONAL DE CONCRETO ARMADO UTILIZANDO AÇO CA-50 DE 10,0 MM - MONTAGEM. AF_06/2022	KG	1.712,00	9,99	BDI 1	12,28	21.023,40	RA
1.9.8.	SINAPI	101963	LAJE PRÉ-MOLDADA UNIDIRECIONAL, BIAPOIADA, PARA PISO, ENCHIMENTO EM CERÂMICA, VIGOTA CONVENCIONAL, ALTURA TOTAL DA LAJE "LT" = 12 CM (ENCHIMENTO+CAPA) = (8+4). AF_08/2025	M2	115,40	199,56	BDI 1	245,22	28.298,40	RA
1.9.9.	Composição	103669_ADP-01	CONCRETAGEM DE PILARES, FCK = 20 MPA, COM USO DE BALDES - LANÇAMENTO, ADENSAMENTO E ACABAMENTO. AF_02/2022	M3	25,60	1.031,10	BDI 1	1.267,02	32.435,80	RA
1.9.10.	Composição	103682_ADP-01	CONCRETAGEM DE VIGAS E LAJES, FCK=20 MPA, PARA QUALQUER TIPO DE LAJE COM BALDES EM EDIFICAÇÃO TERREIA - LANÇAMENTO, ADENSAMENTO E ACABAMENTO. AF_02/2022	M3	35,60	1.031,10	BDI 1	1.267,02	45.106,00	RA
1.10.			ALVENARIA/FECHAMENTOS					-	185.382,80	

RECURSO

Nº OPERAÇÃO 0	Nº TransfereGOV 0	PROponente / TOMADOR MUNICÍPIO DE ALMAS - TO	Apelido do Empreendimento CONSTRUÇÃO DE UNIDADES HABITACIONAIS
LOCALIDADE SINAPI PALMAS	DATA BASE 02-26 (N DES.)	DESCRIÇÃO DO LOTE CONSTRUÇÃO DE UNIDADES HABITACIONAIS	MUNICÍPIO / UF ALMAS - TO
			BDI 1 22,88%
			BDI 2 0,00%
			BDI 3 0,00%

Item	Fonte	Código	Descrição	Unidade	Quantidade	Custo Unitário (sem BDI) (R\$)	BDI (%)	Preço Unitário (com BDI) (R\$)	Preço Total (R\$)	RECURSO
CONSTRUÇÃO DE UNIDADES HABITACIONAIS										
1.10.1.	SINAPI	103364	ALVENARIA DE VEDAÇÃO DE BLOCOS CERÂMICOS FURADOS NA HORIZONTAL DE 9X19X39 CM (ESPESURA 9 CM) E ARGAMASSA DE ASSENTAMENTO COM PREPARO EM BETONEIRA. AF. 12/2021	M2	2.108,40	59,27	BDI 1	72,83	153.554,80	RA
1.10.2.	SINAPI	105024	VERGA MOLDADA IN LOCO EM CONCRETO, ESPESURA DE 110* CM. AF. 03/2024	M	324,00	55,48	BDI 1	68,17	22.087,00	RA
1.10.3.	SINAPI	105030	CONTRAVERGA MOLDADA IN LOCO EM CONCRETO, ESPESURA DE 110* CM. AF. 03/2024	M	184,00	43,08	BDI 1	52,94	9.741,00	RA
1.11.			ESQUADRIAS METÁLICAS					-	69.992,20	
1.11.1.	SINAPI	94570	JANELA DE ALUMÍNIO DE CORRER COM 2 FOLHAS PARA VIDROS (VIDROS INCLUSOS), BATENTE/ REQUADRO 6 A 14 CM, ACABAMENTO COM ACETATO OU BRILHANTE, FIXAÇÃO COM PARAFUSO, SEM GUARNIÇÃO/ ALIZAR, DIMENSÕES 100X120 CM, VEDAÇÃO COM SILICONE, EXCLUSIVE CONTRAMARCO - FORNECIMENTO E INSTALAÇÃO. AF. 11/2024	M2	52,00	379,95	BDI 1	466,88	24.277,80	RA
1.11.2.	SINAPI	94572	JANELA DE ALUMÍNIO DE CORRER COM 3 FOLHAS (2 VENEZIANAS E 1 FOLHA PARA VIDRO, VIDRO INCLUSO), BATENTE/ REQUADRO 6 A 14 CM, SEM ACABAMENTO, FIXAÇÃO COM PARAFUSO, SEM GUARNIÇÃO/ ALIZAR, DIMENSÕES 100X120 CM, VEDAÇÃO COM SILICONE, EXCLUSIVE CONTRAMARCO - FORNECIMENTO E INSTALAÇÃO. AF. 11/2024	M2	56,00	541,49	BDI 1	665,38	37.261,20	RA
1.11.3.	SINAPI	94569	JANELA DE ALUMÍNIO TIPO MAXIM-AR, BATENTE/ REQUADRO 3 A 14 CM, VIDRO INCLUSO, FIXAÇÃO COM PARAFUSO, SEM GUARNIÇÃO/ ALIZAR, DIMENSÕES 60X80 (A X L) CM, SEM ACABAMENTO, VEDAÇÃO COM SILICONE, EXCLUSIVE CONTRAMARCO - FORNECIMENTO E INSTALAÇÃO. AF. 11/2024	M2	9,60	716,59	BDI 1	880,55	8.453,20	RA
1.12.			ESQUADRIAS DE MADEIRAS					-	136.787,00	
1.12.1.	SINAPI	91316	KIT DE PORTA DE MADEIRA PARA PINTURA, MACIÇA (PESADA OU SUPERPESADA), PADRÃO POPULAR, 80X210CM, ESPESURA DE 3,5CM, ITENS INCLUSOS: DOBRADIÇAS, MONTAGEM E INSTALAÇÃO DO BATENTE, FECHADURA COM EXECUÇÃO DO FURO - FORNECIMENTO E INSTALAÇÃO. AF. 10/2025	UN	40,00	1.296,26	BDI 1	1.592,84	63.713,60	RA
1.12.2.	SINAPI	91314	KIT DE PORTA DE MADEIRA PARA PINTURA, SEMI-OCA (LEVE OU MÉDIA), PADRÃO POPULAR, 80X210CM, ESPESURA DE 3,5CM, ITENS INCLUSOS: DOBRADIÇAS, MONTAGEM E INSTALAÇÃO DO BATENTE, FECHADURA COM EXECUÇÃO DO FURO - FORNECIMENTO E INSTALAÇÃO. AF. 10/2025	UN	60,00	991,12	BDI 1	1.217,89	73.073,40	RA
1.13.			TELHADOS					-	455.507,60	
1.13.1.	SINAPI	92575	TRAMA DE AÇO COMPOSTA POR RIPAS E CAIBROS PARA TELHADOS DE ATÉ 2 ÁGUAS PARA TELHA CERÂMICA CAPA-CANAL, INCLUSO TRANSPORTE VERTICAL. EXCLUSIVE PINTURA. AF. 10/2025	M2	1.663,00	63,64	BDI 1	78,20	130.046,60	RA
1.13.2.	SINAPI	94447	TELHAMENTO COM TELHA CERÂMICA CAPA-CANAL, TIPO PAULISTA, COM ATÉ 2 ÁGUAS, INCLUSO TRANSPORTE VERTICAL. AF. 07/2019	M2	1.663,00	59,81	BDI 1	73,49	122.213,80	RA
1.13.3.	SINAPI	100735	PINTURA COM TINTA ACRÍLICA DE ACABAMENTO PULVERIZADA SOBRE SUPERFÍCIES METÁLICAS (EXCETO PERFIL) EXECUTADO EM OBRA (POR DEMÃO). AF. 01/2020. PE	M2	2.290,00	12,44	BDI 1	15,29	35.014,20	RA
1.13.4.	SINAPI	94232	AMARRAÇÃO DE TELHAS CERÂMICAS OU DE CONCRETO. AF. 07/2019	UN	12.636,00	2,99	BDI 1	3,67	46.374,20	RA
1.13.5.	SINAPI	94221	CUMEIRA PARA TELHA CERÂMICA EMBOÇADA COM ARGAMASSA TRAÇO 1:2-9 (CIMENTO, CAL E AREIA) PARA TELHADOS COM ATÉ 2 ÁGUAS, INCLUSO TRANSPORTE VERTICAL. AF. 07/2019	M	213,00	30,47	BDI 1	37,44	7.974,80	RA
1.13.6.	SINAPI	92588	FABRICAÇÃO E INSTALAÇÃO DE TESOURA INTEIRA EM AÇO, VÃO DE 6 M, PARA TELHA CERÂMICA OU DE CONCRETO, INCLUSO IÇAMENTO, EXCLUSIVE PINTURA. AF. 10/2025	UN	80,00	1.158,49	BDI 1	1.423,55	113.884,00	RA
1.14.			REVESTIMENTOS INTERNOS					-	97.648,60	
1.14.1.	SINAPI	87879	CHAPISCO APLICADO EM ALVENARIAS E ESTRUTURAS DE CONCRETO INTERNAS, COM COLHER DE PEDREIRO. ARGAMASSA TRAÇO 1:3 COM PREPARO EM BETONEIRA 400L. AF. 10/2022	M2	2.378,40	4,92	BDI 1	6,05	14.389,40	RA
1.14.2.	SINAPI	87882	CHAPISCO APLICADO NO TETO OU EM ALVENARIA E ESTRUTURA, COM ROLO PARA TEXTURA ACRÍLICA. ARGAMASSA TRAÇO 1:4 E EMULSÃO POLIMÉRICA (ADESIVO) COM PREPARO EM BETONEIRA 400L. AF. 10/2022	M2	88,80	5,91	BDI 1	7,26	644,60	RA
1.14.3.	SINAPI	87545	EMBOÇO, EM ARGAMASSA TRAÇO 1:2:8, PREPARO MECÂNICO, APLICADO MANUALMENTE EM PAREDES INTERNAS, PARA AMBIENTES COM ÁREA MENOR QUE 5M², E = 10MM, COM TALISCAS. AF. 03/2024	M2	318,40	32,70	BDI 1	40,18	12.793,40	RA
1.14.4.	SINAPI	87547	MASSA ÚNICA, EM ARGAMASSA TRAÇO 1:2:8, PREPARO MECÂNICO, APLICADA MANUALMENTE EM PAREDES INTERNAS DE AMBIENTES COM ÁREA ENTRE 5M² E 10M², E = 10MM, COM TALISCAS. AF. 03/2024	M2	1.151,20	29,49	BDI 1	36,24	41.719,40	RA
1.14.5.	SINAPI	104958	MASSA ÚNICA, EM ARGAMASSA TRAÇO 1:2:8 PREPARO MECÂNICO, APLICADA MANUALMENTE EM PAREDES INTERNAS DE AMBIENTES COM ÁREA MAIOR QUE 10M², E = 10MM, COM TALISCAS. AF. 03/2024	M2	752,80	26,16	BDI 1	32,15	24.202,60	RA
1.14.6.	SINAPI	90408	MASSA ÚNICA, EM ARGAMASSA TRAÇO 1:2:8, PREPARO MECÂNICO, APLICADA MANUALMENTE EM TETO, E = 10MM, COM TALISCAS. AF. 03/2024	M2	88,80	35,73	BDI 1	43,91	3.899,20	RA
1.15.			REVESTIMENTOS CERÂMICOS					-	29.321,40	
1.15.1.	SINAPI	87267	REVESTIMENTO CERÂMICO PARA PAREDES INTERNAS COM PLACAS TIPO ESMALTADA DE DIMENSÕES 20X20 CM APLICADAS A MEIA ALTURA DAS PAREDES. AF. 02/2023. PE	M2	279,00	68,22	BDI 1	83,83	23.388,60	RA
1.15.2.	SINAPI	87265	REVESTIMENTO CERÂMICO PARA PAREDES INTERNAS COM PLACAS TIPO ESMALTADA DE DIMENSÕES 20X20 CM APLICADAS NA ALTURA INTEIRA DAS PAREDES. AF. 02/2023. PE	M2	76,80	62,87	BDI 1	77,25	5.932,80	RA
1.16.			REVESTIMENTOS EXTERNOS					-	161.252,20	
1.16.1.	SINAPI	87879	CHAPISCO APLICADO EM ALVENARIAS E ESTRUTURAS DE CONCRETO INTERNAS, COM COLHER DE PEDREIRO. ARGAMASSA TRAÇO 1:3 COM PREPARO EM BETONEIRA 400L. AF. 10/2022	M2	1.376,40	4,92	BDI 1	6,05	8.327,20	RA
1.16.2.	SINAPI	87894	CHAPISCO APLICADO EM ALVENARIA (SEM PRESENÇA DE VÃOS) E ESTRUTURAS DE CONCRETO DE FACHADA, COM COLHER DE PEDREIRO. ARGAMASSA TRAÇO 1:3 COM PREPARO EM BETONEIRA 400L. AF. 10/2022	M2	784,40	7,47	BDI 1	9,18	7.200,80	RA
1.16.3.	SINAPI	87792	EMBOÇO OU MASSA ÚNICA EM ARGAMASSA TRAÇO 1:2:8, PREPARO MECÂNICO COM BETONEIRA 400 L, APLICADA MANUALMENTE EM PAINOS CEGOS DE FACHADA (SEM PRESENÇA DE VÃOS), ESPESURA DE 25 MM. AF. 08/2022	M2	784,40	45,10	BDI 1	55,42	43.471,40	RA
1.16.4.	SINAPI	87775	EMBOÇO OU MASSA ÚNICA EM ARGAMASSA TRAÇO 1:2:8, PREPARO MECÂNICO COM BETONEIRA 400 L, APLICADA MANUALMENTE EM PAINOS DE FACHADA COM PRESENÇA DE VÃOS, ESPESURA DE 25 MM. AF. 08/2022	M2	1.376,40	60,46	BDI 1	74,29	102.252,80	RA
1.17.			FORROS					-	47.072,00	
1.17.1.	SINAPI	96111	FORRO EM RÉGUAS DE PVC, FRISADO, PARA AMBIENTES RESIDENCIAIS, INCLUSIVE ESTRUTURA UNIDIRECIONAL DE FIXAÇÃO. AF. 08/2023. PS	M2	718,00	53,35	BDI 1	65,56	47.072,00	RA
1.18.			PINTURAS INTERNAS					-	42.764,80	
1.18.1.	SINAPI	88485	FUNDO SELADOR ACRÍLICO, APLICAÇÃO MANUAL EM PAREDE, UMA DEMÃO. AF. 04/2023	M2	2.060,00	4,65	BDI 1	5,71	11.762,60	RA
1.18.2.	SINAPI	88484	FUNDO SELADOR ACRÍLICO, APLICAÇÃO MANUAL EM TETO, UMA DEMÃO. AF. 04/2023	M2	88,80	5,74	BDI 1	7,05	626,00	RA
1.18.3.	SINAPI	104641	PINTURA LÁTEX ACRÍLICA ECONÔMICA, APLICAÇÃO MANUAL EM PAREDES, DUAS DEMÃOS. AF. 04/2023	M2	1.944,00	11,07	BDI 1	13,60	26.438,40	RA
1.18.4.	SINAPI	104639	PINTURA LÁTEX ACRÍLICA ECONÔMICA, APLICAÇÃO MANUAL EM TETO, DUAS DEMÃOS. AF. 04/2023	M2	88,80	13,73	BDI 1	16,87	1.498,00	RA
1.18.5.	SINAPI	104642	PINTURA LÁTEX ACRÍLICA STANDARD, APLICAÇÃO MANUAL EM PAREDES, DUAS DEMÃOS. AF. 04/2023	M2	156,00	12,73	BDI 1	15,64	2.439,80	RA
1.19.			PINTURAS EXTERNAS					-	48.315,60	

Nº OPERAÇÃO 0	Nº TransfereGOV 0	PROponente / TOMADOR MUNICÍPIO DE ALMAS - TO	APELIDO DO EMPREENDIMENTO CONSTRUÇÃO DE UNIDADES HABITACIONAIS
LOCALIDADE SINAPI PALMAS	DATA BASE 02-26 (N.DES.)	DESCRIÇÃO DO LOTE CONSTRUÇÃO DE UNIDADES HABITACIONAIS	MUNICÍPIO / UF ALMAS - TO
			BDI 1 22,88%
			BDI 2 0,00%
			BDI 3 0,00%

Item	Fonte	Código	Descrição	Unidade	Quantidade	Custo Unitário (sem BDI) (R\$)	BDI (%)	Preço Unitário (com BDI) (R\$)	Preço Total (R\$)	
CONSTRUÇÃO DE UNIDADES HABITACIONAIS										
1.19.1.	SINAPI	88415	APLICAÇÃO MANUAL DE FUNDO SELADOR ACRÍLICO EM PAREDES EXTERNAS DE CASAS. AF. 03/2024	M2	2.160,80	5,47	BDI 1	6,72	14.520,60	RA
1.19.2.	SINAPI	104642	PINTURA LÁTEX ACRÍLICA STANDARD, APLICAÇÃO MANUAL EM PAREDES, DUAS DEMÃOIS. AF. 04/2023	M2	2.160,80	12,73	BDI 1	15,64	33.795,00	RA
1.20.			PINTURA ESQUADRIAS					-	21.630,00	
1.20.1.	SINAPI	102193	LIXAMENTO DE MADEIRA PARA APLICAÇÃO DE FUNDO OU PINTURA. AF. 01/2021	M2	420,00	2,40	BDI 1	2,95	1.239,00	RA
1.20.2.	Composição	102198_ADP-01	PINTURA FUNDO NIVELADOR ACRÍLICO BRANCO EM MADEIRA. AF. 01/2021	M2	420,00	21,17	BDI 1	26,01	10.924,20	RA
1.20.3.	SINAPI	102219	PINTURA TINTA DE ACABAMENTO (PIGMENTADA) ESMALTE SINTÉTICO ACETINADO EM MADEIRA, 2 DEMÃOIS. AF. 01/2021	M2	420,00	18,34	BDI 1	22,54	9.466,80	RA
1.21.			CERÂMICA					-	172.438,00	
1.21.1.	SINAPI	97084	COMPACTAÇÃO MECÂNICA DE SOLO PARA EXECUÇÃO DE RADIER. PISO DE CONCRETO OU LAJE SOBRE SOLO, COM COMPACTADOR DE SOLOS TIPO PLACA VIBRATÓRIA. AF. 09/2021	M2	946,40	0,75	BDI 1	0,92	870,60	RA
1.21.2.	SINAPI	95241	LASTRO DE CONCRETO MAGRO, APLICADO EM PISOS, LAJES SOBRE SOLO OU RADIER, ESPESSURA DE 5 CM. AF. 01/2024	M2	946,40	43,73	BDI 1	53,74	50.859,60	RA
1.21.3.	SINAPI	87735	CONTRAPISO EM ARGAMASSA TRAÇO 1:4 (CIMENTO E AREIA), PREPARO MECÂNICO COM BETONEIRA 400 L, APLICADO EM ÁREAS MOLHADAS SOBRE LAJE, ADERIDO, ACABAMENTO NÃO REFORÇADO, ESPESSURA 2CM. AF. 07/2021	M2	302,60	47,58	BDI 1	58,47	17.693,00	RA
1.21.4.	SINAPI	87620	CONTRAPISO EM ARGAMASSA TRAÇO 1:4 (CIMENTO E AREIA), PREPARO MECÂNICO COM BETONEIRA 400 L, APLICADO EM ÁREAS SECAS SOBRE LAJE, ADERIDO, ACABAMENTO NÃO REFORÇADO, ESPESSURA 2CM. AF. 07/2021	M2	643,80	34,76	BDI 1	42,71	27.496,60	RA
1.21.5.	SINAPI	87247	REVESTIMENTO CERÂMICO PARA PISO COM PLACAS TIPO ESMALTADA DE DIMENSÕES 35X35 CM APLICADA EM AMBIENTES DE ÁREA ENTRE 5 M2 E 10 M2. AF. 02/2023 PE	M2	336,00	63,90	BDI 1	78,52	26.382,80	RA
1.21.6.	SINAPI	87248	REVESTIMENTO CERÂMICO PARA PISO COM PLACAS TIPO ESMALTADA DE DIMENSÕES 35X35 CM APLICADA EM AMBIENTES DE ÁREA MAIOR QUE 10 M2. AF. 02/2023 PE	M2	382,00	56,29	BDI 1	69,17	26.423,00	RA
1.21.7.	SINAPI	87246	REVESTIMENTO CERÂMICO PARA PISO COM PLACAS TIPO ESMALTADA DE DIMENSÕES 35X35 CM APLICADA EM AMBIENTES DE ÁREA MENOR QUE 5 M2. AF. 02/2023 PE	M2	259,60	71,20	BDI 1	87,49	22.712,40	RA
1.22.			CIMENTADOS					-	29.864,60	
1.22.1.	SINAPI	97084	COMPACTAÇÃO MECÂNICA DE SOLO PARA EXECUÇÃO DE RADIER. PISO DE CONCRETO OU LAJE SOBRE SOLO, COM COMPACTADOR DE SOLOS TIPO PLACA VIBRATÓRIA. AF. 09/2021	M2	323,00	0,75	BDI 1	0,92	297,20	RA
1.22.2.	SINAPI	94990	EXECUÇÃO DE PASSEIO (CALÇADA) OU PISO DE CONCRETO COM CIMENTO MOLDADO IN LOCO, FEITO EM OBRA, ACABAMENTO CONVENCIONAL, NÃO ARMADO. AF. 08/2022	M3	25,80	932,63	BDI 1	1.146,02	29.567,40	RA
1.23.			RODAPÉS, SOLEIRAS E PEITORIS					-	41.988,00	
1.23.1.	SINAPI	98695	SOLEIRA EM MÁRMORE, LARGURA 15 CM, ESPESSURA 2,0 CM. AF. 02/2026	M	50,40	133,09	BDI 1	163,54	8.242,40	RA
1.23.2.	SINAPI	88648	RODAPE CERÂMICO DE 7CM DE ALTURA COM PLACAS TIPO ESMALTADA DE DIMENSÕES 35X35CM. AF. 02/2023	M	774,00	8,07	BDI 1	9,92	7.678,00	RA
1.23.3.	SINAPI	101965	PEITORIL LINEAR EM GRANITO OU MÁRMORE, L = 15CM, ASSENTADO COM ARGAMASSA 1:6 COM ADITIVO. AF. 11/2020	M	130,00	163,18	BDI 1	200,52	26.067,60	RA
1.24.			ELETRICAS / TELEFONICAS					-	218.316,00	
1.24.1.	SINAPI	93653	DISJUNTOR MONOPOLAR TIPO DIN, CORRENTE NOMINAL DE 10A - FORNECIMENTO E INSTALAÇÃO. AF. 07/2025	UN	40,00	11,90	BDI 1	14,62	584,80	RA
1.24.2.	SINAPI	93654	DISJUNTOR MONOPOLAR TIPO DIN, CORRENTE NOMINAL DE 16A - FORNECIMENTO E INSTALAÇÃO. AF. 07/2025	UN	20,00	11,90	BDI 1	14,62	292,40	RA
1.24.3.	SINAPI	93656	DISJUNTOR MONOPOLAR TIPO DIN, CORRENTE NOMINAL DE 25A - FORNECIMENTO E INSTALAÇÃO. AF. 07/2025	UN	20,00	14,01	BDI 1	17,22	344,40	RA
1.24.4.	SINAPI	93659	DISJUNTOR MONOPOLAR TIPO DIN, CORRENTE NOMINAL DE 50A - FORNECIMENTO E INSTALAÇÃO. AF. 07/2025	UN	20,00	25,77	BDI 1	31,67	633,40	RA
1.24.5.	Composição	93674_ADP-01	DISJUNTOR BIPOLAR TIPO DR, CORRENTE NOMINAL DE 25A - FORNECIMENTO E INSTALAÇÃO. AF. 10/2020	UN	40,00	221,22	BDI 1	271,84	10.873,60	RA
1.24.6.	SINAPI	101493	ENTRADA DE ENERGIA ELÉTRICA, AÉREA, MONOFÁSICA, COM CAIXA DE EMBUTIR, CABO DE 10 MM2 E DISJUNTOR DIN 50A (NÃO INCLUSO O POSTE DE CONCRETO). AF. 12/2025	UN	20,00	1.691,41	BDI 1	2.078,40	41.568,00	RA
1.24.7.	Composição	101873	QUADRO DE DISTRIBUIÇÃO DE LUZ EM PVC PARA 12 DISJUNTORES - FORNECIMENTO E INSTALAÇÃO. AF. 10/2020	UN	20,00	228,73	BDI 1	281,06	5.621,20	RA
1.24.8.	SINAPI	103782	LUMINÁRIA TIPO PLAFON CIRCULAR, DE SOBREPOR, COM LED DE 12/13 W - FORNECIMENTO E INSTALAÇÃO. AF. 09/2024	UN	140,00	30,91	BDI 1	37,98	5.317,20	RA
1.24.9.	SINAPI	97610	LÂMPADA COMPACTA DE LED 10 W, BASE E27 - FORNECIMENTO E INSTALAÇÃO. AF. 09/2024	UN	140,00	14,39	BDI 1	17,68	2.475,20	RA
1.24.10.	SINAPI	91953	INTERRUPTOR SIMPLES (1 MÓDULO), 10A/250V, INCLUINDO SUPORTE E PLACA - FORNECIMENTO E INSTALAÇÃO. AF. 03/2023	UN	100,00	31,46	BDI 1	38,66	3.866,00	RA
1.24.11.	SINAPI	91959	INTERRUPTOR SIMPLES (2 MÓDULOS), 10A/250V, INCLUINDO SUPORTE E PLACA - FORNECIMENTO E INSTALAÇÃO. AF. 03/2023	UN	20,00	47,66	BDI 1	58,56	1.171,20	RA
1.24.12.	SINAPI	92000	TOMADA BAIXA DE EMBUTIR (1 MÓDULO), 2P+T 10 A, INCLUINDO SUPORTE E PLACA - FORNECIMENTO E INSTALAÇÃO. AF. 03/2023	UN	200,00	32,88	BDI 1	40,40	8.080,00	RA
1.24.13.	SINAPI	91996	TOMADA MÉDIA DE EMBUTIR (1 MÓDULO), 2P+T 10 A, INCLUINDO SUPORTE E PLACA - FORNECIMENTO E INSTALAÇÃO. AF. 03/2023	UN	120,00	37,40	BDI 1	45,96	5.515,20	RA
1.24.14.	SINAPI	91993	TOMADA ALTA DE EMBUTIR (1 MÓDULO), 2P+T 20 A, INCLUINDO SUPORTE E PLACA - FORNECIMENTO E INSTALAÇÃO. AF. 03/2023	UN	20,00	50,97	BDI 1	62,63	1.252,60	RA
1.24.15.	SINAPI	91985	INTERRUPTOR PULSADOR CAMPAINHA (1 MÓDULO), 10A/250V, INCLUINDO SUPORTE E PLACA - FORNECIMENTO E INSTALAÇÃO. AF. 03/2023	UN	20,00	30,49	BDI 1	37,47	749,40	RA
1.24.16.	SINAPI	91987	CAMPAINHA CIGARRA (1 MÓDULO), 10A/250V, INCLUINDO SUPORTE E PLACA - FORNECIMENTO E INSTALAÇÃO. AF. 03/2023	UN	20,00	49,26	BDI 1	60,53	1.210,60	RA
1.24.17.	Composição	91947_ADP-01	SUPORTE PARAFUSADO COM ESPELHO / PLACA DE ENCAIXE 4" X 2" BAIXO (0,30 M DO PISO) PARA PONTO ELÉTRICO - FORNECIMENTO E INSTALAÇÃO. AF. 03/2023	M2	40,00	8,89	BDI 1	10,92	436,80	RA
1.24.18.	SINAPI	91941	CAIXA RETANGULAR 4" X 2" BAIXA (0,30 M DO PISO), PVC, INSTALADA EM PAREDE - FORNECIMENTO E INSTALAÇÃO. AF. 03/2023	UN	240,00	12,75	BDI 1	15,67	3.760,80	RA
1.24.19.	SINAPI	91940	CAIXA RETANGULAR 4" X 2" MÉDIA (1,30 M DO PISO), PVC, INSTALADA EM PAREDE - FORNECIMENTO E INSTALAÇÃO. AF. 03/2023	UN	260,00	20,39	BDI 1	25,06	6.515,60	RA
1.24.20.	SINAPI	91939	CAIXA RETANGULAR 4" X 2" ALTA (2,00 M DO PISO), PVC, INSTALADA EM PAREDE - FORNECIMENTO E INSTALAÇÃO. AF. 03/2023	UN	40,00	35,97	BDI 1	44,20	1.768,00	RA
1.24.21.	SINAPI	91937	CAIXA OCTOGONAL 3" X 3" PVC, INSTALADA EM LAJE - FORNECIMENTO E INSTALAÇÃO. AF. 03/2023	UN	140,00	17,25	BDI 1	21,20	2.968,00	RA
1.24.22.	SINAPI	91924	CABO DE COBRE FLEXÍVEL ISOLADO, 1,5 MM², ANTI-CHAMA 450/750 V, PARA CIRCUITOS TERMINAIS - FORNECIMENTO E INSTALAÇÃO. AF. 03/2023	M	1.958,00	3,55	BDI 1	4,36	8.536,80	RA
1.24.23.	SINAPI	91926	CABO DE COBRE FLEXÍVEL ISOLADO, 2,5 MM², ANTI-CHAMA 450/750 V, PARA CIRCUITOS TERMINAIS - FORNECIMENTO E INSTALAÇÃO. AF. 03/2023	M	5.176,00	5,18	BDI 1	6,37	32.971,20	RA
1.24.24.	SINAPI	91928	CABO DE COBRE FLEXÍVEL ISOLADO, 4 MM², ANTI-CHAMA 450/750 V, PARA CIRCUITOS TERMINAIS - FORNECIMENTO E INSTALAÇÃO. AF. 03/2023	M	496,00	8,01	BDI 1	9,84	4.880,60	RA
1.24.25.	SINAPI	101884	CABO DE COBRE ISOLADO, 10 MM², ANTI-CHAMA 450/750 V, INSTALADO EM ELETROCALHA OU PERFILADO - FORNECIMENTO E INSTALAÇÃO. AF. 07/2025	M	518,00	13,02	BDI 1	16,00	8.288,00	RA
1.24.26.	SINAPI	91933	CABO DE COBRE FLEXÍVEL ISOLADO, 10 MM², ANTI-CHAMA 0,6/1,0 KV, PARA CIRCUITOS TERMINAIS - FORNECIMENTO E INSTALAÇÃO. AF. 03/2023	M	166,00	19,33	BDI 1	23,75	3.942,60	RA
1.24.27.	SINAPI	91834	ELETRODUTO FLEXÍVEL CORRUGADO, PVC, DN 25 MM (3/4"), PARA CIRCUITOS TERMINAIS, INSTALADO EM FORRO - FORNECIMENTO E INSTALAÇÃO. AF. 03/2023	M	894,00	19,49	BDI 1	23,95	21.411,40	RA

RECURSO

Nº OPERAÇÃO 0	Nº TransfereGOV 0	PROponente / TOMADOR MUNICÍPIO DE ALMAS - TO	APELIDO DO EMPREENDIMENTO CONSTRUÇÃO DE UNIDADES HABITACIONAIS			
LOCALIDADE SINAPI PALMAS	DATA BASE 02-26 (N DES.)	DESCRIÇÃO DO LOTE CONSTRUÇÃO DE UNIDADES HABITACIONAIS	MUNICÍPIO / UF ALMAS - TO	BDI 1 22,88%	BDI 2 0,00%	BDI 3 0,00%

Item	Fonte	Código	Descrição	Unidade	Quantidade	Custo Unitário (sem BDI) (R\$)	BDI (%)	Preço Unitário (com BDI) (R\$)	Preço Total (R\$)	
CONSTRUÇÃO DE UNIDADES HABITACIONAIS										
1.24.28.	SINAPI	91854	ELETRODUTO FLEXÍVEL CORRUGADO, PVC, DN 25 MM (3/4"), PARA CIRCUITOS TERMINAIS, INSTALADO EM PAREDE - FORNECIMENTO E INSTALAÇÃO. AF. 03/2023	M	1.166,00	10,59	BDI 1	13,01	15.169,60	RA
1.24.29.	SINAPI	91845	ELETRODUTO FLEXÍVEL CORRUGADO REFORÇADO, PVC, DN 25 MM (3/4"), PARA CIRCUITOS TERMINAIS, INSTALADO EM LAJE - FORNECIMENTO E INSTALAÇÃO. AF. 03/2023	M	441,20	8,48	BDI 1	10,42	4.597,40	RA
1.24.30.	SINAPI	90447	RASGO LINEAR MANUAL EM ALVENARIA, PARA ELETRODUTOS, DIÂMETROS MENORES OU IGUAIS A 40 MM. AF. 09/2023	M	1.166,00	9,43	BDI 1	11,59	13.514,00	RA
1.25.			HIDRÁULICAS / GÁS / INCÊNDIO					-	72.540,80	
1.25.1.	SINAPI	90373	JOELHO 90 GRAUS COM BUCHA DE LATÃO, PVC, SOLDÁVEL, DN 25MM, X 1/2" INSTALADO EM RAMAL OU SUB-RAMAL DE ÁGUA - FORNECIMENTO E INSTALAÇÃO. AF. 06/2022	UN	140,00	14,72	BDI 1	18,09	2.532,60	RA
1.25.2.	SINAPI	89408	JOELHO 90 GRAUS, PVC, SOLDÁVEL, DN 25MM, INSTALADO EM RAMAL DE DISTRIBUIÇÃO DE ÁGUA - FORNECIMENTO E INSTALAÇÃO. AF. 06/2022	UN	160,00	9,84	BDI 1	12,09	1.934,40	RA
1.25.3.	SINAPI	89395	TE, PVC, SOLDÁVEL, DN 25MM, INSTALADO EM RAMAL OU SUB-RAMAL DE ÁGUA - FORNECIMENTO E INSTALAÇÃO. AF. 06/2022	UN	80,00	14,84	BDI 1	18,24	1.459,20	RA
1.25.4.	SINAPI	89383	ADAPTADOR CURTO COM BOLSA E ROSCA PARA REGISTRO, PVC, SOLDÁVEL, DN 25MM X 3/4", INSTALADO EM RAMAL OU SUB-RAMAL DE ÁGUA - FORNECIMENTO E INSTALAÇÃO. AF. 06/2022	UN	160,00	7,47	BDI 1	9,18	1.468,80	RA
1.25.5.	SINAPI	89446	TUBO, PVC, SOLDÁVEL, DE 25MM, INSTALADO EM PRUMADA DE ÁGUA - FORNECIMENTO E INSTALAÇÃO. AF. 06/2022	M	102,00	6,11	BDI 1	7,51	766,00	RA
1.25.6.	SINAPI	89356	TUBO, PVC, SOLDÁVEL, DE 25MM, INSTALADO EM RAMAL OU SUB-RAMAL DE ÁGUA - FORNECIMENTO E INSTALAÇÃO. AF. 06/2022	M	174,00	27,20	BDI 1	33,42	5.815,00	RA
1.25.7.	Composição	CPU-01	FORNECIMENTO E INSTALAÇÃO DE PRESSURIZADOR ACOPLADO AO CHUVEIRO (TENSÃO: 127V - PRESSÃO MÍNIMA: 0,7MCA / PRESSÃO MÁXIMA: 2,5MCA - ENTRADA 1/2" / SAÍDA 1/2")	UN	20,00	298,25	BDI 1	366,49	7.329,80	RA
1.25.8.	SINAPI	89985	REGISTRO DE PRESSÃO BRUTO, LATÃO, ROSCÁVEL, 3/4", COM ACABAMENTO E CANOPLA CROMADOS - FORNECIMENTO E INSTALAÇÃO. AF. 08/2021	UN	20,00	97,84	BDI 1	120,23	2.404,60	RA
1.25.9.	SINAPI	89987	REGISTRO DE GAVETA BRUTO, LATÃO, ROSCÁVEL, 3/4", COM ACABAMENTO E CANOPLA CROMADOS - FORNECIMENTO E INSTALAÇÃO. AF. 08/2021	UN	60,00	102,96	BDI 1	126,52	7.591,20	RA
1.25.10.	SINAPI	94490	REGISTRO DE ESFERA, PVC, SOLDÁVEL, COM VOLANTE, DN 32 MM - FORNECIMENTO E INSTALAÇÃO. AF. 08/2021	UN	40,00	34,25	BDI 1	42,09	1.683,60	RA
1.25.11.	SINAPI	86885	ENGATE FLEXÍVEL EM PLÁSTICO BRANCO, 1/2" X 40CM - FORNECIMENTO E INSTALAÇÃO. AF. 02/2026	UN	80,00	12,25	BDI 1	15,05	1.204,00	RA
1.25.12.	SINAPI	97741	KIT CAVALETE PARA MEDIÇÃO DE ÁGUA - ENTRADA INDIVIDUALIZADA, EM PVC 25 MM (3/4"), PARA 1 MEDIDOR - FORNECIMENTO E INSTALAÇÃO (EXCLUSIVE HIDRÔMETRO). AF. 03/2024	UN	20,00	188,64	BDI 1	231,80	4.636,00	RA
1.25.13.	Composição	104994_ADP-01	CAIXA DE EMBUTIR EM POLICARBONATO PARA ABRIGO DE HIDRÔMETRO - FORNECIMENTO E INSTALAÇÃO (EXCLUSIVE HIDRÔMETRO). AF. 03/2024	UN	20,00	159,77	BDI 1	196,33	3.926,60	RA
1.25.14.	SINAPI	89353	REGISTRO DE GAVETA BRUTO, LATÃO, ROSCÁVEL, 3/4" - FORNECIMENTO E INSTALAÇÃO. AF. 08/2021	UN	20,00	43,42	BDI 1	53,35	1.067,00	RA
1.25.15.	SINAPI	89402	TUBO, PVC, SOLDÁVEL, DE 25MM, INSTALADO EM RAMAL DE DISTRIBUIÇÃO DE ÁGUA - FORNECIMENTO E INSTALAÇÃO. AF. 06/2022	M	135,00	14,25	BDI 1	17,51	2.363,80	RA
1.25.16.	SINAPI	89446	TUBO, PVC, SOLDÁVEL, DE 25MM, INSTALADO EM PRUMADA DE ÁGUA - FORNECIMENTO E INSTALAÇÃO. AF. 06/2022	M	60,00	6,11	BDI 1	7,51	450,60	RA
1.25.17.	SINAPI	89408	JOELHO 90 GRAUS, PVC, SOLDÁVEL, DN 25MM, INSTALADO EM RAMAL DE DISTRIBUIÇÃO DE ÁGUA - FORNECIMENTO E INSTALAÇÃO. AF. 06/2022	UN	40,00	9,84	BDI 1	12,09	483,60	RA
1.25.18.	SINAPI	89440	TE, PVC, SOLDÁVEL, DN 25MM, INSTALADO EM RAMAL DE DISTRIBUIÇÃO DE ÁGUA - FORNECIMENTO E INSTALAÇÃO. AF. 06/2022	UN	20,00	13,59	BDI 1	16,70	334,00	RA
1.25.19.	SINAPI	102605	CAIXA D'ÁGUA EM POLIETILENO, 500 LITROS - FORNECIMENTO E INSTALAÇÃO. AF. 06/2021	UN	20,00	340,21	BDI 1	418,05	8.361,00	RA
1.25.20.	SINAPI	102591	FURO EM CAIXA D'ÁGUA COM ESPESSURA DE 2 ATÉ 5 MM E DIÂMETRO DE 25 MM. AF. 06/2021	UN	20,00	4,96	BDI 1	6,09	121,80	RA
1.25.21.	SINAPI	102593	FURO EM CAIXA D'ÁGUA COM ESPESSURA DE 2 ATÉ 5 MM E DIÂMETRO DE 32 MM. AF. 06/2021	UN	40,00	5,59	BDI 1	6,87	274,80	RA
1.25.22.	SINAPI	94703	ADAPTADOR COM FLANGE E ANEL DE VEDAÇÃO, PVC, SOLDÁVEL, DN 25 MM X 3/4", INSTALADO EM RESERVAÇÃO PREDIAL DE ÁGUA - FORNECIMENTO E INSTALAÇÃO. AF. 04/2024	UN	20,00	22,39	BDI 1	27,51	550,20	RA
1.25.23.	SINAPI	94704	ADAPTADOR COM FLANGE E ANEL DE VEDAÇÃO, PVC, SOLDÁVEL, DN 32 MM X 1", INSTALADO EM RESERVAÇÃO PREDIAL DE ÁGUA - FORNECIMENTO E INSTALAÇÃO. AF. 04/2024	UN	40,00	29,92	BDI 1	36,77	1.470,80	RA
1.25.24.	SINAPI	94796	TORNEIRA DE BOIA PARA CAIXA D'ÁGUA, ROSCÁVEL, 3/4" - FORNECIMENTO E INSTALAÇÃO. AF. 08/2021	UN	20,00	45,25	BDI 1	55,60	1.112,00	RA
1.25.25.	SINAPI	89408	JOELHO 90 GRAUS, PVC, SOLDÁVEL, DN 25MM, INSTALADO EM RAMAL DE DISTRIBUIÇÃO DE ÁGUA - FORNECIMENTO E INSTALAÇÃO. AF. 06/2022	UN	160,00	9,84	BDI 1	12,09	1.934,40	RA
1.25.26.	SINAPI	89413	JOELHO 90 GRAUS, PVC, SOLDÁVEL, DN 32MM, INSTALADO EM RAMAL DE DISTRIBUIÇÃO DE ÁGUA - FORNECIMENTO E INSTALAÇÃO. AF. 06/2022	UN	80,00	13,71	BDI 1	16,85	1.348,00	RA
1.25.27.	SINAPI	89414	JOELHO 45 GRAUS, PVC, SOLDÁVEL, DN 32MM, INSTALADO EM RAMAL DE DISTRIBUIÇÃO DE ÁGUA - FORNECIMENTO E INSTALAÇÃO. AF. 06/2022	UN	20,00	15,68	BDI 1	19,27	385,40	RA
1.25.28.	SINAPI	103953	BUCHA DE REDUÇÃO, CURTA, PVC, SOLDÁVEL, DN 32 X 25 MM, INSTALADO EM RAMAL DE DISTRIBUIÇÃO DE ÁGUA - FORNECIMENTO E INSTALAÇÃO. AF. 06/2022	UN	40,00	8,18	BDI 1	10,05	402,00	RA
1.25.29.	SINAPI	89443	TE, PVC, SOLDÁVEL, DN 32MM, INSTALADO EM RAMAL DE DISTRIBUIÇÃO DE ÁGUA - FORNECIMENTO E INSTALAÇÃO. AF. 06/2022	UN	60,00	19,14	BDI 1	23,52	1.411,20	RA
1.25.30.	SINAPI	89445	TÊ DE REDUÇÃO, PVC, SOLDÁVEL, DN 32MM X 25MM, INSTALADO EM RAMAL DE DISTRIBUIÇÃO DE ÁGUA - FORNECIMENTO E INSTALAÇÃO. AF. 06/2022	UN	20,00	21,18	BDI 1	26,03	520,60	RA
1.25.31.	SINAPI	89402	TUBO, PVC, SOLDÁVEL, DE 25MM, INSTALADO EM RAMAL DE DISTRIBUIÇÃO DE ÁGUA - FORNECIMENTO E INSTALAÇÃO. AF. 06/2022	M	88,00	14,25	BDI 1	17,51	1.540,80	RA
1.25.32.	SINAPI	89403	TUBO, PVC, SOLDÁVEL, DE 32MM, INSTALADO EM RAMAL DE DISTRIBUIÇÃO DE ÁGUA - FORNECIMENTO E INSTALAÇÃO. AF. 06/2022	M	211,00	21,82	BDI 1	26,81	5.657,00	RA
1.26.			SANITÁRIAS / PLUVIAL					-	132.775,40	
1.26.1.	SINAPI	89726	JOELHO 45 GRAUS, PVC, SERIE NORMAL, ESGOTO PREDIAL, DN 40 MM, JUNTA SOLDÁVEL, FORNECIDO E INSTALADO EM RAMAL DE DESCARGA OU RAMAL DE ESGOTO SANITÁRIO. AF. 08/2022	UN	60,00	11,65	BDI 1	14,32	859,20	RA
1.26.2.	SINAPI	89732	JOELHO 45 GRAUS, PVC, SERIE NORMAL, ESGOTO PREDIAL, DN 50 MM, JUNTA ELÁSTICA, FORNECIDO E INSTALADO EM RAMAL DE DESCARGA OU RAMAL DE ESGOTO SANITÁRIO. AF. 08/2022	UN	40,00	17,01	BDI 1	20,90	836,00	RA
1.26.3.	SINAPI	89724	JOELHO 90 GRAUS, PVC, SERIE NORMAL, ESGOTO PREDIAL, DN 40 MM, JUNTA SOLDÁVEL, FORNECIDO E INSTALADO EM RAMAL DE DESCARGA OU RAMAL DE ESGOTO SANITÁRIO. AF. 08/2022	UN	40,00	11,40	BDI 1	14,01	560,40	RA
1.26.4.	SINAPI	89731	JOELHO 90 GRAUS, PVC, SERIE NORMAL, ESGOTO PREDIAL, DN 50 MM, JUNTA ELÁSTICA, FORNECIDO E INSTALADO EM RAMAL DE DESCARGA OU RAMAL DE ESGOTO SANITÁRIO. AF. 08/2022	UN	180,00	16,23	BDI 1	19,94	3.589,20	RA
1.26.5.	SINAPI	89744	JOELHO 90 GRAUS, PVC, SERIE NORMAL, ESGOTO PREDIAL, DN 100 MM, JUNTA ELÁSTICA, FORNECIDO E INSTALADO EM RAMAL DE DESCARGA OU RAMAL DE ESGOTO SANITÁRIO. AF. 08/2022	UN	20,00	29,56	BDI 1	36,32	726,40	RA
1.26.6.	SINAPI	89784	TE, PVC, SERIE NORMAL, ESGOTO PREDIAL, DN 50 X 50 MM, JUNTA ELÁSTICA, FORNECIDO E INSTALADO EM RAMAL DE DESCARGA OU RAMAL DE ESGOTO SANITÁRIO. AF. 08/2022	UN	20,00	26,13	BDI 1	32,11	642,20	RA

RECURSO
↓

Nº OPERAÇÃO 0	Nº TransfereGOV 0	PROponente / TOMADOR MUNICÍPIO DE ALMAS - TO	APELIDO DO EMPREENDIMENTO CONSTRUÇÃO DE UNIDADES HABITACIONAIS			
LOCALIDADE SINAPI PALMAS	DATA BASE 02-26 (N DES.)	DESCRIÇÃO DO LOTE CONSTRUÇÃO DE UNIDADES HABITACIONAIS	MUNICÍPIO / UF ALMAS - TO	BDI 1 22,88%	BDI 2 0,00%	BDI 3 0,00%

Item	Fonte	Código	Descrição	Unidade	Quantidade	Custo Unitário (sem BDI) (R\$)	BDI (%)	Preço Unitário (com BDI) (R\$)	Preço Total (R\$)	
CONSTRUÇÃO DE UNIDADES HABITACIONAIS									2.850.928,72	
1.26.7.	SINAPI	104345	JUNÇÃO DE REDUÇÃO INVERTIDA. PVC, SÉRIE NORMAL, ESGOTO PREDIAL, DN 100 X 50 MM, JUNTA ELÁSTICA, FORNECIDO E INSTALADO EM RAMAL DE DESCARGA OU RAMAL DE ESGOTO SANITÁRIO. AF_ 08/2022	UN	20,00	45,83	BDI 1	56,32	1.126,40	RA
1.26.8.	SINAPI	104348	TERMINAL DE VENTILAÇÃO, PVC, SÉRIE NORMAL, ESGOTO PREDIAL, DN 50 MM, JUNTA SOLDÁVEL, FORNECIDO E INSTALADO EM PRUMADA DE ESGOTO SANITÁRIO OU VENTILAÇÃO. AF_ 08/2022	UN	20,00	11,68	BDI 1	14,35	287,00	RA
1.26.9.	SINAPI	89711	TUBO PVC, SÉRIE NORMAL, ESGOTO PREDIAL, DN 40 MM, FORNECIDO E INSTALADO EM RAMAL DE DESCARGA OU RAMAL DE ESGOTO SANITÁRIO. AF_ 08/2022	M	67,00	24,29	BDI 1	29,85	2.000,00	RA
1.26.10.	SINAPI	89712	TUBO PVC, SÉRIE NORMAL, ESGOTO PREDIAL, DN 50 MM, FORNECIDO E INSTALADO EM RAMAL DE DESCARGA OU RAMAL DE ESGOTO SANITÁRIO. AF_ 08/2022	M	204,20	30,52	BDI 1	37,50	7.657,60	RA
1.26.11.	SINAPI	89798	TUBO PVC, SÉRIE NORMAL, ESGOTO PREDIAL, DN 50 MM, FORNECIDO E INSTALADO EM PRUMADA DE ESGOTO SANITÁRIO OU VENTILAÇÃO. AF_ 08/2022	M	80,00	14,49	BDI 1	17,81	1.424,80	RA
1.26.12.	SINAPI	89714	TUBO PVC, SÉRIE NORMAL, ESGOTO PREDIAL, DN 100 MM, FORNECIDO E INSTALADO EM RAMAL DE DESCARGA OU RAMAL DE ESGOTO SANITÁRIO. AF_ 08/2022	M	676,00	42,49	BDI 1	52,21	35.294,00	RA
1.26.13.	SINAPI	101807	CAIXA ENTERRADA DISTRIBUIDORA DE VAZÃO (SUMIDOUROS MÚLTIPLOS), RETANGULAR, EM ALVENARIA COM BLOCOS DE CONCRETO, DIMENSÕES INTERNAS: 0,60 X 0,60 X H=0,50 M. AF_ 12/2020	UN	100,00	553,07	BDI 1	679,61	67.961,00	RA
1.26.14.	SINAPI	89707	CAIXA SIFONADA, PVC, DN 100 X 100 X 50 MM, JUNTA ELÁSTICA, FORNECIDA E INSTALADA EM RAMAL DE DESCARGA OU EM RAMAL DE ESGOTO SANITÁRIO. AF_ 08/2022	UN	20,00	53,00	BDI 1	65,13	1.302,60	RA
1.26.15.	SINAPI	104327	RALO SIFONADO REDONDO, PVC, DN 100 X 40 MM, JUNTA SOLDÁVEL, FORNECIDO E INSTALADO EM RAMAL DE DESCARGA OU EM RAMAL DE ESGOTO SANITÁRIO. AF_ 08/2022	UN	20,00	20,88	BDI 1	25,66	513,20	RA
1.26.16.	SINAPI	104326	RALO SECO CÔNICO, PVC, DN 100 X 40 MM, JUNTA SOLDÁVEL, FORNECIDO E INSTALADO EM RAMAL DE DESCARGA OU EM RAMAL DE ESGOTO SANITÁRIO. AF_ 08/2022	UN	20,00	21,85	BDI 1	26,85	537,00	RA
1.26.17.	SINAPI	98107	CAIXA DE GORDURA SIMPLES (CAPACIDADE: 36 L), RETANGULAR, EM ALVENARIA COM BLOCOS DE CONCRETO, DIMENSÕES INTERNAS = 0,2X0,4 M, ALTURA INTERNA = 0,8 M. AF_ 12/2020	UN	20,00	303,48	BDI 1	372,92	7.458,40	RA
1.27.			APARELHOS, METAIS E BANCADAS					-	44.376,60	
1.27.1.	SINAPI	86931	BACIA SANITÁRIA COM CAIXA ACOPLADA LOUÇA BRANCA, INCLUSO ENGATE FLEXÍVEL EM PLÁSTICO BRANCO, 1/2" X 40 CM - FORNECIMENTO E INSTALAÇÃO. AF_ 02/2026	UN	20,00	523,18	BDI 1	642,88	12.857,60	RA
1.27.2.	SINAPI	86943	LAVATÓRIO LOUÇA BRANCA SUSPENSO, *40 X 30* CM OU EQUIVALENTE, PADRÃO POPULAR, INCLUSO SIFÃO FLEXÍVEL EM PVC, VÁLVULA E ENGATE FLEXÍVEL 30 CM EM PLÁSTICO E TORNEIRA CROMADA DE MESA, PADRÃO POPULAR - FORNECIMENTO E INSTALAÇÃO. AF_ 02/2026	UN	20,00	267,56	BDI 1	328,78	6.575,60	RA
1.27.3.	SINAPI	86934	BANCADA DE MÁRMORE SINTÉTICO 120 X 60CM, COM CUBA INTEGRADA, INCLUSO SIFÃO TIPO FLEXÍVEL EM PVC, VÁLVULA EM PLÁSTICO CROMADO TIPO AMERICANA E TORNEIRA CROMADA LONGA, DE PAREDE, PADRÃO POPULAR - FORNECIMENTO E INSTALAÇÃO. AF_ 02/2026	UN	14,40	406,68	BDI 1	499,73	7.196,20	RA
1.27.4.	SINAPI	86924	TANQUE DE LOUÇA BRANCA SUSPENSO, 20L OU EQUIVALENTE, INCLUSO SIFÃO TIPO GARRAFA EM PVC, VÁLVULA PLÁSTICA E TORNEIRA DE PLÁSTICO - FORNECIMENTO E INSTALAÇÃO. AF_ 02/2026	UN	20,00	577,07	BDI 1	709,10	14.182,00	RA
1.27.5.	SINAPI	100860	CHUVEIRO ELÉTRICO COMUM CORPO PLÁSTICO, TIPO DUCHA - FORNECIMENTO E INSTALAÇÃO. AF_ 02/2026	UN	20,00	145,07	BDI 1	178,26	3.565,20	RA
1.28.			COMPLEMENTAÇÕES					-	12.479,00	
1.28.1.	SINAPI	99818	LIMPEZA DE BACIA SANITÁRIA, BIDÊ OU MICTÓRIO EM LOUÇA, INCLUSIVE METAIS CORRESPONDENTES. AF_ 10/2025 PS	UN	20,00	5,51	BDI 1	6,77	135,40	RA
1.28.2.	SINAPI	99819	LIMPEZA DE BANCADA COM PLACA DE ROCHA (MÁRMORE OU GRANITO). AF_ 10/2025 PS	M2	14,40	17,91	BDI 1	22,01	317,00	RA
1.28.3.	SINAPI	99811	LIMPEZA DE CONTRAPISO COM VASSOURA A SECO. AF_ 10/2025 PS	M2	293,00	0,66	BDI 1	0,81	237,40	RA
1.28.4.	SINAPI	99826	LIMPEZA DE FORRO REMOVÍVEL COM PANO ÚMIDO. AF_ 10/2025 PS	M2	718,00	1,65	BDI 1	2,03	1.457,60	RA
1.28.5.	SINAPI	99821	LIMPEZA DE JANELA DE VIDRO COM CAIXILHO EM AÇO/ALUMÍNIO/PVC. AF_ 10/2025 PS	M2	80,00	4,82	BDI 1	5,92	473,60	RA
1.28.6.	SINAPI	99810	LIMPEZA DE PISO CERÂMICO/ PORCELANATO/ MÁRMORE/ GRANITO UTILIZANDO DETERGENTE NEUTRO E ESCOVAÇÃO MANUAL. AF_ 10/2025 PS	M2	974,80	6,56	BDI 1	8,06	7.856,80	RA
1.28.7.	SINAPI	99822	LIMPEZA DE PORTA DE MADEIRA. AF_ 10/2025 PS	M2	336,00	1,08	BDI 1	1,33	446,80	RA
1.28.8.	SINAPI	99806	LIMPEZA DE REVESTIMENTO CERÂMICO EM PAREDE COM PANO ÚMIDO. AF_ 10/2025 PS	M2	318,40	2,89	BDI 1	3,55	1.130,40	RA
1.28.9.	SINAPI	99816	LIMPEZA DE TANQUE OU LAVATÓRIO DE LOUÇA ISOLADO, INCLUSIVE METAIS CORRESPONDENTES. AF_ 10/2025 PS	UN	40,00	8,63	BDI 1	10,60	424,00	RA

Encargos sociais: [Para elaboração deste orçamento, foram utilizados os encargos sociais do SINAPI para a Unidade da Federação indicada.]

Observações:

Foi considerado arredondamento de duas casas decimais para Quantidade; Custo Unitário; BDI; Preço Unitário; Preço Total.

Síglas da Composição do Investimento: RA - Rateio proporcional entre Repasse e Contrapartida; RP - 100% Repasse; CP - 100% Contrapartida; OU - 100% Outros.

ALMAS - TO
Local
segunda-feira, 30 de março de 2026
Data

RAINERIVAL RIBEIRO
XAVIER:0085615579
9

Assinado de forma
digital por RAINERIVAL
RIBEIRO
XAVIER:0085615579

VINICIUS LOPES MORENO DE
QUINTANILHA
SUARTE:85563323153
Responsável Técnico
Nome: Vinicius Lopes Moreno de Quintanilha Suarte
CREA/CAU: 306.174/D-TO
ART/RRT: TO20260631454

Assinado de forma digital por VINICIUS LOPES
MORENO DE QUINTANILHA SUARTE:85563323153
Dados: 2026.04.07 11:06:14 -03'00'

AGRUPADORES DE EVENTOS

Grau de Sigilo
#PUBLICO

PROPONENTE / TOMADOR
MUNICIPIO DE ALMAS - TO

APELIDO EMPREENDIMENTO
CONSTRUÇÃO DE UNIDADES HABITACIONAIS

Nº OPERAÇÃO
0

Nº TransfereGOV
0

1. Selecione abaixo a forma de definição dos agrupadores de eventos:

Definir Manualmente

34

		QD. 05, LT 01	QD. 05, LT 02	QD. 05, LT 03	QD. 05, LT 04	QD. 05, LT 05	QD. 05, LT 06	QD. 05, LT 07	QD. 05, LT 08
Nº do Evento	Título do Evento	1	2	3	4	5	6	7	8
Total:		2.850.928,72	146.835,42	142.320,70	142.320,70	142.320,70	142.320,70	142.320,70	142.320,70
1	ADM LOCAL	39.045,80	1.952,29	1.952,29	1.952,29	1.952,29	1.952,29	1.952,29	1.952,29
2	SERV. PRELIM.	53.701,60	2.685,08	2.685,08	2.685,08	2.685,08	2.685,08	2.685,08	2.685,08
3	FOSSA E SUMIDOURO	118.616,80	5.930,84	5.930,84	5.930,84	5.930,84	5.930,84	5.930,84	5.930,84
4	BALDRAME IMPERMEABILIZADO	355.050,60	17.752,53	17.752,53	17.752,53	17.752,53	17.752,53	17.752,53	17.752,53
5	PILARES E VIGAS	244.539,20	12.226,96	12.226,96	12.226,96	12.226,96	12.226,96	12.226,96	12.226,96
6	ALVENARIA E VERGAS	185.382,80	9.269,14	9.269,14	9.269,14	9.269,14	9.269,14	9.269,14	9.269,14
7	JANELAS	96.059,80	4.802,99	4.802,99	4.802,99	4.802,99	4.802,99	4.802,99	4.802,99
8	PORTAS	136.787,00	6.839,35	6.839,35	6.839,35	6.839,35	6.839,35	6.839,35	6.839,35
9	TELHADO	455.507,60	22.775,38	22.775,38	22.775,38	22.775,38	22.775,38	22.775,38	22.775,38
10	REV. INTERNO	97.648,60	4.882,43	4.882,43	4.882,43	4.882,43	4.882,43	4.882,43	4.882,43
11	REV. EXTERNO	161.252,20	8.062,61	8.062,61	8.062,61	8.062,61	8.062,61	8.062,61	8.062,61
12	CERÂMICA PAREDES	29.321,40	1.466,07	1.466,07	1.466,07	1.466,07	1.466,07	1.466,07	1.466,07
13	FORROS	47.072,00	2.353,60	2.353,60	2.353,60	2.353,60	2.353,60	2.353,60	2.353,60
14	PINT. INTERNA	42.764,80	2.138,24	2.138,24	2.138,24	2.138,24	2.138,24	2.138,24	2.138,24
15	PINT. EXTERNA	48.315,60	2.415,78	2.415,78	2.415,78	2.415,78	2.415,78	2.415,78	2.415,78
16	PINT. ESQUADRIAS	21.630,00	1.081,50	1.081,50	1.081,50	1.081,50	1.081,50	1.081,50	1.081,50
17	LASTRO DO PISO	96.919,80	4.845,99	4.845,99	4.845,99	4.845,99	4.845,99	4.845,99	4.845,99
18	PISO CERÂMICO	91.438,60	4.571,93	4.571,93	4.571,93	4.571,93	4.571,93	4.571,93	4.571,93
19	PISO CIMENTADO	29.864,60	1.493,23	1.493,23	1.493,23	1.493,23	1.493,23	1.493,23	1.493,23
20	ELETR., CAIXAS E QD	75.762,80	3.788,14	3.788,14	3.788,14	3.788,14	3.788,14	3.788,14	3.788,14
21	CABOS	58.619,20	2.930,96	2.930,96	2.930,96	2.930,96	2.930,96	2.930,96	2.930,96
22	PADRÃO DE ENERGIA	56.575,40	2.828,77	2.828,77	2.828,77	2.828,77	2.828,77	2.828,77	2.828,77
23	DISJUNTORES	12.728,60	636,43	636,43	636,43	636,43	636,43	636,43	636,43
24	INTER. E TOMADAS	21.845,00	1.092,25	1.092,25	1.092,25	1.092,25	1.092,25	1.092,25	1.092,25
25	LUMINÁRIAS	7.792,40	389,62	389,62	389,62	389,62	389,62	389,62	389,62
26	ÁGUA - TUBOS	32.828,40	1.641,42	1.641,42	1.641,42	1.641,42	1.641,42	1.641,42	1.641,42
27	ÁGUA - REGISTROS	12.746,40	637,32	637,32	637,32	637,32	637,32	637,32	637,32
28	ÁGUA - RESERVATÓRIO	9.869,60	493,48	493,48	493,48	493,48	493,48	493,48	493,48
29	ÁGUA - HIDRÔMETRO	8.562,60	428,13	428,13	428,13	428,13	428,13	428,13	428,13
30	APARELHOS E LOUÇAS	52.910,40	2.645,52	2.645,52	2.645,52	2.645,52	2.645,52	2.645,52	2.645,52
31	ESGOTO - TUBOS	55.003,20	2.750,16	2.750,16	2.750,16	2.750,16	2.750,16	2.750,16	2.750,16
32	ESGOTO - CAIXAS	77.772,20	3.888,61	3.888,61	3.888,61	3.888,61	3.888,61	3.888,61	3.888,61
33	LIMPEZA FINAL	12.479,00	623,95	623,95	623,95	623,95	623,95	623,95	623,95
34	PLACA DA OBRA	3.705,26	-	-	-	-	-	-	-
35	BARRAS DE APOIO	809,46	-	-	-	-	-	-	-

ALMAS - TO
Local

segunda-feira, 30 de março de 2026
Data

VINICIUS LOPES MORENO DE
QUINTANILHA
SUARTE:85563323153
Responsável Técnico

Nome: Vinicius Lopes Moreno de Quintanilha Suarte
CREA/CAU: 306.174/D-TO
ART/RRT: TO20260631454

Assinado de forma digital por VINICIUS LOPES MORENO DE QUINTANILHA
SUARTE:85563323153
Dados: 2026.04.07 11:06:52 -03'00'

APELIDO EMPREENDIMENTO
CONSTRUÇÃO DE UNIDADES HABITACIONAIS

Nº OPERAÇÃO
0

Nº TransfereGOV
0

APELIDO EMPREENDIMENTO
CONSTRUÇÃO DE UNIDADES HA

QD. 05, LT 09	QD. 05, LT 10	QD. 05, LT 11	QD. 05, LT 12	QD. 05, LT 13	QD. 05, LT 14	QD. 05, LT 15	QD. 05, LT 16	QD. 05, LT 17	QD. 05, LT 28	QD. 05, LT 29	QD. 05, LT 30
9	10	11	12	13	14	15	16	17	18	19	20
142.320,70	142.320,70	142.320,70	142.320,70	142.320,70	142.320,70	142.320,70	142.320,70	142.320,70	142.320,70	142.320,70	142.320,70
1.952,29	1.952,29	1.952,29	1.952,29	1.952,29	1.952,29	1.952,29	1.952,29	1.952,29	1.952,29	1.952,29	1.952,29
2.685,08	2.685,08	2.685,08	2.685,08	2.685,08	2.685,08	2.685,08	2.685,08	2.685,08	2.685,08	2.685,08	2.685,08
5.930,84	5.930,84	5.930,84	5.930,84	5.930,84	5.930,84	5.930,84	5.930,84	5.930,84	5.930,84	5.930,84	5.930,84
17.752,53	17.752,53	17.752,53	17.752,53	17.752,53	17.752,53	17.752,53	17.752,53	17.752,53	17.752,53	17.752,53	17.752,53
12.226,96	12.226,96	12.226,96	12.226,96	12.226,96	12.226,96	12.226,96	12.226,96	12.226,96	12.226,96	12.226,96	12.226,96
9.269,14	9.269,14	9.269,14	9.269,14	9.269,14	9.269,14	9.269,14	9.269,14	9.269,14	9.269,14	9.269,14	9.269,14
4.802,99	4.802,99	4.802,99	4.802,99	4.802,99	4.802,99	4.802,99	4.802,99	4.802,99	4.802,99	4.802,99	4.802,99
6.839,35	6.839,35	6.839,35	6.839,35	6.839,35	6.839,35	6.839,35	6.839,35	6.839,35	6.839,35	6.839,35	6.839,35
22.775,38	22.775,38	22.775,38	22.775,38	22.775,38	22.775,38	22.775,38	22.775,38	22.775,38	22.775,38	22.775,38	22.775,38
4.882,43	4.882,43	4.882,43	4.882,43	4.882,43	4.882,43	4.882,43	4.882,43	4.882,43	4.882,43	4.882,43	4.882,43
8.062,61	8.062,61	8.062,61	8.062,61	8.062,61	8.062,61	8.062,61	8.062,61	8.062,61	8.062,61	8.062,61	8.062,61
1.466,07	1.466,07	1.466,07	1.466,07	1.466,07	1.466,07	1.466,07	1.466,07	1.466,07	1.466,07	1.466,07	1.466,07
2.353,60	2.353,60	2.353,60	2.353,60	2.353,60	2.353,60	2.353,60	2.353,60	2.353,60	2.353,60	2.353,60	2.353,60
2.138,24	2.138,24	2.138,24	2.138,24	2.138,24	2.138,24	2.138,24	2.138,24	2.138,24	2.138,24	2.138,24	2.138,24
2.415,78	2.415,78	2.415,78	2.415,78	2.415,78	2.415,78	2.415,78	2.415,78	2.415,78	2.415,78	2.415,78	2.415,78
1.081,50	1.081,50	1.081,50	1.081,50	1.081,50	1.081,50	1.081,50	1.081,50	1.081,50	1.081,50	1.081,50	1.081,50
4.845,99	4.845,99	4.845,99	4.845,99	4.845,99	4.845,99	4.845,99	4.845,99	4.845,99	4.845,99	4.845,99	4.845,99
4.571,93	4.571,93	4.571,93	4.571,93	4.571,93	4.571,93	4.571,93	4.571,93	4.571,93	4.571,93	4.571,93	4.571,93
1.493,23	1.493,23	1.493,23	1.493,23	1.493,23	1.493,23	1.493,23	1.493,23	1.493,23	1.493,23	1.493,23	1.493,23
3.788,14	3.788,14	3.788,14	3.788,14	3.788,14	3.788,14	3.788,14	3.788,14	3.788,14	3.788,14	3.788,14	3.788,14
2.930,96	2.930,96	2.930,96	2.930,96	2.930,96	2.930,96	2.930,96	2.930,96	2.930,96	2.930,96	2.930,96	2.930,96
2.828,77	2.828,77	2.828,77	2.828,77	2.828,77	2.828,77	2.828,77	2.828,77	2.828,77	2.828,77	2.828,77	2.828,77
636,43	636,43	636,43	636,43	636,43	636,43	636,43	636,43	636,43	636,43	636,43	636,43
1.092,25	1.092,25	1.092,25	1.092,25	1.092,25	1.092,25	1.092,25	1.092,25	1.092,25	1.092,25	1.092,25	1.092,25
389,62	389,62	389,62	389,62	389,62	389,62	389,62	389,62	389,62	389,62	389,62	389,62
1.641,42	1.641,42	1.641,42	1.641,42	1.641,42	1.641,42	1.641,42	1.641,42	1.641,42	1.641,42	1.641,42	1.641,42
637,32	637,32	637,32	637,32	637,32	637,32	637,32	637,32	637,32	637,32	637,32	637,32
493,48	493,48	493,48	493,48	493,48	493,48	493,48	493,48	493,48	493,48	493,48	493,48
428,13	428,13	428,13	428,13	428,13	428,13	428,13	428,13	428,13	428,13	428,13	428,13
2.645,52	2.645,52	2.645,52	2.645,52	2.645,52	2.645,52	2.645,52	2.645,52	2.645,52	2.645,52	2.645,52	2.645,52
2.750,16	2.750,16	2.750,16	2.750,16	2.750,16	2.750,16	2.750,16	2.750,16	2.750,16	2.750,16	2.750,16	2.750,16
3.888,61	3.888,61	3.888,61	3.888,61	3.888,61	3.888,61	3.888,61	3.888,61	3.888,61	3.888,61	3.888,61	3.888,61
623,95	623,95	623,95	623,95	623,95	623,95	623,95	623,95	623,95	623,95	623,95	623,95
-	-	-	-	-	-	-	-	-	-	-	-
-	-	-	-	-	-	-	-	-	-	-	-

VINICIUS LOPES MORENO DE
QUINTANILHA
SUARTE:85563323153
Responsável Técnico

Assinado de forma digital por VINICIUS
LOPES MORENO DE QUINTANILHA
SUARTE:85563323153
Dados: 2026.04.07 11:06:40 -03'00'

Nome: Vinicius Lopes Moreno de Quintanilha Suarte
CREA/CAU: 306.174/D-TO
ART/RRT: TO20260631454



PLQ - PLANILHA DE LEVANTAMENTO DE QUANTIDADE
Memória de Cálculo - OGU

Grau de Sigilo
#PUBLICO

APELIDO DO EMPREENDIMENTO
CONSTRUÇÃO DE UNIDADES HABITACIONAIS

Nº TransfereGOV
0

Nº OPERAÇÃO
0

PROponente / Tomador
MUNICÍPIO DE ALMAS - TO

Nº OPERAÇÃO
0

PROponente / Tomador
MUNICÍPIO DE ALMAS - TO

Item	Descrição	Unidade	Quantidade	Memória de Cálculo
CONSTRUÇÃO DE UNIDADES HABITACIONAIS				
1.	CONSTRUÇÃO DE HABITAÇÃO DE INTERESSE SOCIAL - HIS - PADRÃO POPULAR		-	
1.1.	ADMINISTRAÇÃO LOCAL (INEXISTENTE NA P. O. REFERÊNCIA)		-	
1.1.1.	ADMINISTRAÇÃO LOCAL	UN	1,00	1 para todas as casas
1.2.	SERVIÇOS PRELIMINARES (INEXISTENTE NA P. O. REFERÊNCIA)		-	
1.2.1.	FORNECIMENTO E INSTALAÇÃO DE PLACA DE OBRA COM CHAPA GALVANIZADA E ESTRUTURA DE MADEIRA. AF_03/2022 PS	M2	6,48	3,6X1,8
1.2.2.	REGULARIZAÇÃO DE SUPERFÍCIES COM MOTONIVELADORA. AF_09/2024	M2	4.000,00	10,00x20,00x25
1.2.3.	LOCAÇÃO CONVENCIONAL DE OBRA, UTILIZANDO GABARITO DE TÁBUAS CORRIDAS PONTELETADAS A CADA 2,00M - 2 UTILIZAÇÕES. AF_03/2024	M	606,00	25 unid * [(5,7x2)+(9,45x2)]
1.3.	FOSSA E SUMIDOURO (INEXISTENTE NA P. O. REFERÊNCIA)		-	
1.3.1.	TANQUE SÉPTICO CIRCULAR, EM CONCRETO PRÉ-MOLDADO, DIÂMETRO INTERNO = 1,10 M, ALTURA INTERNA = 2,50 M, VOLUME ÚTIL: 2138,2 L (PARA 5 CONTRIBUINTES). AF_12/2020	UN	20,00	1 por casa
1.3.2.	SUMIDOURO CIRCULAR, EM CONCRETO PRÉ-MOLDADO, DIÂMETRO INTERNO = 1,88 M, ALTURA INTERNA = 2,00 M, ÁREA DE INFILTRAÇÃO: 13,1 M² (PARA 5 CONTRIBUINTES). AF_12/2020	UN	20,00	1 por casa
1.4.	BARRAS DE APOIO (INEXISTENTE NA P. O. REFERÊNCIA)		-	
1.4.1.	BARRA DE APOIO RETA, EM AÇO INOX POLIDO, COMPRIMENTO 70 CM, FIXADA NA PAREDE - FORNECIMENTO E INSTALAÇÃO. AF_02/2026	UN	2,00	2 por casa
1.5.	POSTE DA ENTRADA DE ENERGIA (INEXISTENTE NA P. O. REFERÊNCIA)		-	
1.5.1.	POSTE DE CONCRETO ARMADO DE SECAO DUPLO T, EXTENSAO DE 9,00 M, RESISTENCIA DE 150 DAN, TIPO D	UN	20,00	1 por casa
1.6.	SAPATAS		-	
1.6.1.	ESCAVAÇÃO MECANIZADA PARA BLOCO DE COROAMENTO OU SAPATA COM RETROESCAVADEIRA (INCLUINDO ESCAVAÇÃO PARA COLOCAÇÃO DE FÓRMAS). AF_01/2024	M3	174,80	Igual ao projeto de referência fornecido pela CAIXA
1.6.2.	PREPARO DE FUNDO DE VALA COM LARGURA MENOR QUE 1,5 M (ACERTO DO SOLO NATURAL), EM LOCAL COM NÍVEL BAIXO DE INTERFERÊNCIA. AF_01/2026	M2	93,60	Igual ao projeto de referência fornecido pela CAIXA
1.6.3.	LASTRO DE CONCRETO MAGRO, APLICADO EM BLOCOS DE COROAMENTO OU SAPATAS, ESPESURA DE 5 CM. AF_01/2024	M2	93,60	Igual ao projeto de referência fornecido pela CAIXA
1.6.4.	FABRICAÇÃO, MONTAGEM E DESMONTAGEM DE FÓRMA PARA BLOCO DE COROAMENTO, EM MADEIRA SERRADA, E=25 MM, 4 UTILIZAÇÕES. AF_01/2024	M2	291,20	Igual ao projeto de referência fornecido pela CAIXA
1.6.5.	ARMAÇÃO DE SAPATA ISOLADA, VIGA BALDRAME E SAPATA CORRIDA UTILIZANDO AÇO CA-50 DE 10 MM - MONTAGEM. AF_01/2024	KG	1.014,00	Igual ao projeto de referência fornecido pela CAIXA
1.6.6.	ARMAÇÃO DE SAPATA ISOLADA, VIGA BALDRAME E SAPATA CORRIDA UTILIZANDO AÇO CA-50 DE 6,3 MM - MONTAGEM. AF_01/2024	KG	534,00	Igual ao projeto de referência fornecido pela CAIXA
1.6.7.	ARMAÇÃO DE SAPATA ISOLADA, VIGA BALDRAME E SAPATA CORRIDA UTILIZANDO AÇO CA-60 DE 5 MM - MONTAGEM. AF_01/2024	KG	256,00	Igual ao projeto de referência fornecido pela CAIXA
1.6.8.	CONCRETAGEM DE SAPATA, FCK 20 MPA, COM USO DE JERICA - LANÇAMENTO, ADENSAMENTO E ACABAMENTO.	M3	28,20	Igual ao projeto de referência fornecido pela CAIXA
1.6.9.	REATERRO MANUAL DE VALAS, COM PLACA VIBRATÓRIA. AF_08/2023	M3	141,80	Igual ao projeto de referência fornecido pela CAIXA
1.7.	BALDRAMES		-	
1.7.1.	ESCAVAÇÃO MANUAL PARA BLOCO DE COROAMENTO OU SAPATA (INCLUINDO ESCAVAÇÃO PARA COLOCAÇÃO DE FÓRMAS). AF_01/2024	M3	109,20	Igual ao projeto de referência fornecido pela CAIXA
1.7.2.	LASTRO DE CONCRETO MAGRO, APLICADO EM BLOCOS DE COROAMENTO OU SAPATAS, ESPESURA DE 5 CM. AF_01/2024	M2	136,60	Igual ao projeto de referência fornecido pela CAIXA
1.7.3.	FABRICAÇÃO, MONTAGEM E DESMONTAGEM DE FÓRMA PARA VIGA BALDRAME, EM MADEIRA SERRADA, E=25 MM, 4 UTILIZAÇÕES. AF_01/2024	M2	571,60	Igual ao projeto de referência fornecido pela CAIXA
1.7.4.	ARMAÇÃO DE SAPATA ISOLADA, VIGA BALDRAME E SAPATA CORRIDA UTILIZANDO AÇO CA-50 DE 8 MM - MONTAGEM. AF_01/2024	KG	1.608,00	Igual ao projeto de referência fornecido pela CAIXA
1.7.5.	ARMAÇÃO DE SAPATA ISOLADA, VIGA BALDRAME E SAPATA CORRIDA UTILIZANDO AÇO CA-50 DE 6,3 MM - MONTAGEM. AF_01/2024	KG	154,00	Igual ao projeto de referência fornecido pela CAIXA
1.7.6.	ARMAÇÃO DE SAPATA ISOLADA, VIGA BALDRAME E SAPATA CORRIDA UTILIZANDO AÇO CA-60 DE 5 MM - MONTAGEM. AF_01/2024	KG	780,00	Igual ao projeto de referência fornecido pela CAIXA
1.7.7.	CONCRETAGEM DE BLOCO DE COROAMENTO OU VIGA BALDRAME, FCK 20 MPA, COM USO DE JERICA - LANÇAMENTO, ADENSAMENTO E ACABAMENTO. AF_01/2024	M3	38,20	Igual ao projeto de referência fornecido pela CAIXA
1.7.8.	REATERRO MANUAL DE VALAS, COM PLACA VIBRATÓRIA. AF_08/2023	M3	64,20	Igual ao projeto de referência fornecido pela CAIXA
1.8.	IMPERMEABILIZAÇÃO		-	
1.8.1.	CHAPISCO APLICADO EM ALVENARIAS E ESTRUTURAS DE CONCRETO INTERNAS, COM COLHER DE PEDREIRO, ARGAMASSA TRAÇO 1:3 COM PREPARO EM BETONEIRA 400L. AF_10/2022	M2	679,00	Igual ao projeto de referência fornecido pela CAIXA
1.8.2.	IMPERMEABILIZAÇÃO DE SUPERFÍCIE COM ARGAMASSA DE CIMENTO E AREIA, COM ADITIVO IMPERMEABILIZANTE, E = 1,5CM. AF_09/2023	M2	679,00	Igual ao projeto de referência fornecido pela CAIXA
1.8.3.	IMPERMEABILIZAÇÃO DE SUPERFÍCIE COM EMULSÃO ASFÁLTICA, 2 DEMÃOS. AF_09/2023	M2	679,00	Igual ao projeto de referência fornecido pela CAIXA

Nº AGRUPADOR DE
EVENTOS

FRENTES DE OBRA:		00.05.LT.01	00.05.LT.02	00.05.LT.03	00.05.LT.04	00.05.LT.05	00.05.LT.06	00.05.LT.07	00.05.LT.08
Nº	Agrupador de Eventos	1	2	3	4	5	6	7	8
TOTAL FINANC. POR FRENTE (R\$):		146.835,42	142.320,70	142.320,70	142.320,70	142.320,70	142.320,70	142.320,70	142.320,70
1.	ADM LOCAL	0,05	0,05	0,05	0,05	0,05	0,05	0,05	0,05
34.	PLACA DA OBRA	6,48							
2.	SERV. PRELIM.	200,00	200,00	200,00	200,00	200,00	200,00	200,00	200,00
2.	SERV. PRELIM.	30,30	30,30	30,30	30,30	30,30	30,30	30,30	30,30
3.	FOSSA E SUMIDOURO	1,00	1,00	1,00	1,00	1,00	1,00	1,00	1,00
3.	FOSSA E SUMIDOURO	1,00	1,00	1,00	1,00	1,00	1,00	1,00	1,00
35.	BARRAS DE APOIO	2,00							
22.	PADRÃO DE ENERGIA	1,00	1,00	1,00	1,00	1,00	1,00	1,00	1,00
4.	BALDRAME IMPERMEABILIZADO	8,74	8,74	8,74	8,74	8,74	8,74	8,74	8,74
4.	BALDRAME IMPERMEABILIZADO	4,68	4,68	4,68	4,68	4,68	4,68	4,68	4,68
4.	BALDRAME IMPERMEABILIZADO	4,68	4,68	4,68	4,68	4,68	4,68	4,68	4,68
4.	BALDRAME IMPERMEABILIZADO	14,56	14,56	14,56	14,56	14,56	14,56	14,56	14,56
4.	BALDRAME IMPERMEABILIZADO	50,70	50,70	50,70	50,70	50,70	50,70	50,70	50,70
4.	BALDRAME IMPERMEABILIZADO	26,70	26,70	26,70	26,70	26,70	26,70	26,70	26,70
4.	BALDRAME IMPERMEABILIZADO	12,80	12,80	12,80	12,80	12,80	12,80	12,80	12,80
4.	BALDRAME IMPERMEABILIZADO	1,41	1,41	1,41	1,41	1,41	1,41	1,41	1,41
4.	BALDRAME IMPERMEABILIZADO	7,09	7,09	7,09	7,09	7,09	7,09	7,09	7,09
4.	BALDRAME IMPERMEABILIZADO	5,46	5,46	5,46	5,46	5,46	5,46	5,46	5,46
4.	BALDRAME IMPERMEABILIZADO	6,83	6,83	6,83	6,83	6,83	6,83	6,83	6,83
4.	BALDRAME IMPERMEABILIZADO	28,58	28,58	28,58	28,58	28,58	28,58	28,58	28,58
4.	BALDRAME IMPERMEABILIZADO	80,40	80,40	80,40	80,40	80,40	80,40	80,40	80,40
4.	BALDRAME IMPERMEABILIZADO	7,70	7,70	7,70	7,70	7,70	7,70	7,70	7,70
4.	BALDRAME IMPERMEABILIZADO	39,00	39,00	39,00	39,00	39,00	39,00	39,00	39,00
4.	BALDRAME IMPERMEABILIZADO	1,91	1,91	1,91	1,91	1,91	1,91	1,91	1,91
4.	BALDRAME IMPERMEABILIZADO	3,21	3,21	3,21	3,21	3,21	3,21	3,21	3,21
4.	BALDRAME IMPERMEABILIZADO	33,95	33,95	33,95	33,95	33,95	33,95	33,95	33,95
4.	BALDRAME IMPERMEABILIZADO	33,95	33,95	33,95	33,95	33,95	33,95	33,95	33,95
4.	BALDRAME IMPERMEABILIZADO	33,95	33,95	33,95	33,95	33,95	33,95	33,95	33,95



PLQ - PLANILHA DE LEVANTAMENTO DE QUANTIDADE
Memória de Cálculo - OGU

Grau de Sigilo
#PUBLICO

APELIDO DO EMPREENDIMENTO
CONSTRUÇÃO DE UNIDADES HABITACIONAIS

Nº TransfereGOV
0

Nº OPERAÇÃO

0

PROponente / Tomador
MUNICÍPIO DE ALMAS - TO

Nº OPERAÇÃO

0

PROponente / Tomador
MUNICÍPIO DE ALMAS - TO

Item	Descrição	Unidade	Quantidade	Memória de Cálculo
CONSTRUÇÃO DE UNIDADES HABITACIONAIS				
1.9.	PILARES, VIGAS E LAJES		-	Igual ao projeto de referência fornecido pela CAIXA
1.9.1.	MONTAGEM E DESMONTAGEM DE FÓRMA DE PILARES RETANGULARES E ESTRUTURAS SIMILARES, PÉ-DIREITO SIMPLES, EM CHAPA DE MADEIRA COMPENSADA RESINADA, 8 UTILIZAÇÕES. AF_09/2020	M2	287,80	Igual ao projeto de referência fornecido pela CAIXA
1.9.2.	MONTAGEM E DESMONTAGEM DE FÓRMA DE VIGA, SEM ESCORAMENTO, PÉ-DIREITO SIMPLES, EM CHAPA DE MADEIRA RESINADA, 8 UTILIZAÇÕES.	M2	410,80	Igual ao projeto de referência fornecido pela CAIXA
1.9.3.	MONTAGEM E DESMONTAGEM DE FÓRMA DE VIGA, ESCORAMENTO COM GARFO DE MADEIRA, PÉ-DIREITO SIMPLES, EM CHAPA DE MADEIRA RESINADA, 8 UTILIZAÇÕES. AF_09/2020	M2	82,60	Igual ao projeto de referência fornecido pela CAIXA
1.9.4.	ARMAÇÃO DE PILAR OU VIGA DE ESTRUTURA CONVENCIONAL DE CONCRETO ARMADO UTILIZANDO AÇO CA-60 DE 5,0 MM - MONTAGEM. AF_06/2022	KG	1.408,00	Igual ao projeto de referência fornecido pela CAIXA
1.9.5.	ARMAÇÃO DE PILAR OU VIGA DE ESTRUTURA CONVENCIONAL DE CONCRETO ARMADO UTILIZANDO AÇO CA-50 DE 6,3 MM - MONTAGEM. AF_06/2022	KG	300,00	Igual ao projeto de referência fornecido pela CAIXA
1.9.6.	ARMAÇÃO DE PILAR OU VIGA DE ESTRUTURA CONVENCIONAL DE CONCRETO ARMADO UTILIZANDO AÇO CA-50 DE 8,0 MM - MONTAGEM. AF_06/2022	KG	1.306,00	Igual ao projeto de referência fornecido pela CAIXA
1.9.7.	ARMAÇÃO DE PILAR OU VIGA DE ESTRUTURA CONVENCIONAL DE CONCRETO ARMADO UTILIZANDO AÇO CA-50 DE 10,0 MM - MONTAGEM. AF_06/2022	KG	1.712,00	Igual ao projeto de referência fornecido pela CAIXA
1.9.8.	LAJE PRÉ-MOLDADA UNIDIRECIONAL, BIAPOIADA, PARA PISO, ENCHIMENTO EM CERÂMICA, VIGOTA CONVENCIONAL, ALTURA TOTAL DA LAJE "LT" = 12 CM (ENCHIMENTO+CAPA) = (8+4). AF_08/2025	M2	115,40	Igual ao projeto de referência fornecido pela CAIXA
1.9.9.	CONCRETAGEM DE PILARES, FCK = 20 MPA, COM USO DE BALDES - LANÇAMENTO, ADENSAMENTO E ACABAMENTO. AF_02/2022	M3	25,60	Igual ao projeto de referência fornecido pela CAIXA
1.9.10.	CONCRETAGEM DE VIGAS E LAJES, FCK=20 MPA, PARA QUALQUER TIPO DE LAJE COM BALDES EM EDIFICAÇÃO TÉRREA - LANÇAMENTO, ADENSAMENTO E ACABAMENTO. AF_02/2022	M3	35,60	Igual ao projeto de referência fornecido pela CAIXA
1.10.	ALVENARIA/FECHAMENTOS		-	Igual ao projeto de referência fornecido pela CAIXA
1.10.1.	ALVENARIA DE VEDAÇÃO DE BLOCOS CERÂMICOS FURADOS NA HORIZONTAL DE 8X19X30 CM (ESPESSURA 9 CM) E ARGAMASSA DE ASSENTAMENTO COM PREPARO EM BETONEIRA. AF_12/2021	M2	2.108,40	Igual ao projeto de referência fornecido pela CAIXA
1.10.2.	VERGA MOLDADA IN LOCO EM CONCRETO, ESPESSURA DE "10" CM. AF_03/2024	M	324,00	Igual ao projeto de referência fornecido pela CAIXA
1.10.3.	CONTRAVERGA MOLDADA IN LOCO EM CONCRETO, ESPESSURA DE "10" CM. AF_03/2024	M	184,00	Igual ao projeto de referência fornecido pela CAIXA
1.11.	ESQUADRIAS METÁLICAS		-	Igual ao projeto de referência fornecido pela CAIXA
1.11.1.	JANELA DE ALUMÍNIO DE CORRER COM 2 FOLHAS PARA VIDROS (VIDROS INCLUSOS), BATENTE/ REQUADRO 6 A 14 CM, ACABAMENTO COM ACETATO OU BRILHANTE, FIXAÇÃO COM PARAFUSO, SEM GUARNIÇÃO/ ALIZAR, DIMENSÕES 100X120 CM, VEDAÇÃO COM SILICONE, EXCLUSIVE CONTRAMARCO - FORNECIMENTO E INSTALAÇÃO. AF_11/2024	M2	52,00	Igual ao projeto de referência fornecido pela CAIXA
1.11.2.	JANELA DE ALUMÍNIO DE CORRER COM 3 FOLHAS (2 VENEZIANAS E 1 FOLHA PARA VIDRO,VIDRO INCLUSO), BATENTE/ REQUADRO 6 A 14 CM, SEM ACABAMENTO, FIXAÇÃO COM PARAFUSO, SEM GUARNIÇÃO/ ALIZAR, DIMENSÕES 100X120 CM, VEDAÇÃO COM SILICONE, EXCLUSIVE CONTRAMARCO - FORNECIMENTO E INSTALAÇÃO. AF_11/2024	M2	56,00	Igual ao projeto de referência fornecido pela CAIXA
1.11.3.	JANELA DE ALUMÍNIO TIPO MAXIM-AR, BATENTE/ REQUADRO 3 A 14 CM, VIDRO INCLUSO, FIXAÇÃO COM PARAFUSO, SEM GUARNIÇÃO/ ALIZAR, DIMENSÕES 60X80 (A X L) CM, SEM ACABAMENTO, VEDAÇÃO COM SILICONE, EXCLUSIVE CONTRAMARCO - FORNECIMENTO E INSTALAÇÃO. AF_11/2024	M2	9,60	Igual ao projeto de referência fornecido pela CAIXA
1.12.	ESQUADRIAS DE MADEIRAS		-	Igual ao projeto de referência fornecido pela CAIXA
1.12.1.	KIT DE PORTA DE MADEIRA PARA PINTURA, MACIÇA (PESADA OU SUPERPESADA), PADRÃO POPULAR, 80X210CM, ESPESSURA DE 3,5CM, ITENS INCLUSOS: DOBRADIÇAS, MONTAGEM E INSTALAÇÃO DO BATENTE, FECHADURA COM EXECUÇÃO DO FURO - FORNECIMENTO E INSTALAÇÃO. AF_10/2025	UN	40,00	Igual ao projeto de referência fornecido pela CAIXA
1.12.2.	KIT DE PORTA DE MADEIRA PARA PINTURA, SEMI-OCA (LEVE OU MÉDIA), PADRÃO POPULAR, 80X210CM, ESPESSURA DE 3,5CM, ITENS INCLUSOS: DOBRADIÇAS, MONTAGEM E INSTALAÇÃO DO BATENTE, FECHADURA COM EXECUÇÃO DO FURO - FORNECIMENTO E INSTALAÇÃO. AF_10/2025	UN	60,00	Igual ao projeto de referência fornecido pela CAIXA
1.13.	TELHADOS		-	Igual ao projeto de referência fornecido pela CAIXA
1.13.1.	TRAMA DE AÇO COMPOSTA POR RIPAS E CAIBROS PARA TELHADOS DE ATÉ 2 ÁGUAS PARA TELHA CERÂMICA CAPA-CANAL, INCLUSO TRANSPORTE VERTICAL, EXCLUSIVE PINTURA. AF_10/2025	M2	1.663,00	Igual ao projeto de referência fornecido pela CAIXA
1.13.2.	TELHAMENTO COM TELHA CERÂMICA CAPA-CANAL, TIPO PAULISTA, COM ATÉ 2 ÁGUAS, INCLUSO TRANSPORTE VERTICAL. AF_07/2019	M2	1.663,00	Igual ao projeto de referência fornecido pela CAIXA

Nº AGRUPADOR DE
EVENTOS

FRENTES DE OBRA:

Nº	Agrupador de Eventos	1	2	3	4	5	6	7	8
TOTAL FINANC. POR FRETE (R\$):		146.835,42	142.320,70	142.320,70	142.320,70	142.320,70	142.320,70	142.320,70	142.320,70
5. PI	PILARES E VIGAS	14,39	14,39	14,39	14,39	14,39	14,39	14,39	14,39
5. PI	PILARES E VIGAS	20,54	20,54	20,54	20,54	20,54	20,54	20,54	20,54
5. PI	PILARES E VIGAS	4,13	4,13	4,13	4,13	4,13	4,13	4,13	4,13
5. PI	PILARES E VIGAS	70,40	70,40	70,40	70,40	70,40	70,40	70,40	70,40
5. PI	PILARES E VIGAS	15,00	15,00	15,00	15,00	15,00	15,00	15,00	15,00
5. PI	PILARES E VIGAS	65,30	65,30	65,30	65,30	65,30	65,30	65,30	65,30
5. PI	PILARES E VIGAS	85,60	85,60	85,60	85,60	85,60	85,60	85,60	85,60
5. PI	PILARES E VIGAS	5,77	5,77	5,77	5,77	5,77	5,77	5,77	5,77
5. PI	PILARES E VIGAS	1,28	1,28	1,28	1,28	1,28	1,28	1,28	1,28
5. PI	PILARES E VIGAS	1,78	1,78	1,78	1,78	1,78	1,78	1,78	1,78
6. AL	ALVENARIA E VERGAS	105,42	105,42	105,42	105,42	105,42	105,42	105,42	105,42
6. AL	ALVENARIA E VERGAS	16,20	16,20	16,20	16,20	16,20	16,20	16,20	16,20
6. AL	ALVENARIA E VERGAS	9,20	9,20	9,20	9,20	9,20	9,20	9,20	9,20
7. JA	JANELAS	2,60	2,60	2,60	2,60	2,60	2,60	2,60	2,60
7. JA	JANELAS	2,80	2,80	2,80	2,80	2,80	2,80	2,80	2,80
7. JA	JANELAS	0,48	0,48	0,48	0,48	0,48	0,48	0,48	0,48
8. PO	PORTAS	2,00	2,00	2,00	2,00	2,00	2,00	2,00	2,00
8. PO	PORTAS	3,00	3,00	3,00	3,00	3,00	3,00	3,00	3,00
9. TE	TELHADO	83,15	83,15	83,15	83,15	83,15	83,15	83,15	83,15
9. TE	TELHADO	83,15	83,15	83,15	83,15	83,15	83,15	83,15	83,15



PLQ - PLANILHA DE LEVANTAMENTO DE QUANTIDADE
Memória de Cálculo - OGU

Grau de Sigilo
#PUBLICO

APELIDO DO EMPREENDIMENTO
CONSTRUÇÃO DE UNIDADES HABITACIONAIS

Nº TransfereGOV
0

Nº OPERAÇÃO

0

PROPOSITANTE / TOMADOR
MUNICÍPIO DE ALMAS - TO

Nº OPERAÇÃO

PROPOSITANTE / TOMADOR
MUNICÍPIO DE ALMAS - TO

Item	Descrição	Unidade	Quantidade	Memória de Cálculo
CONSTRUÇÃO DE UNIDADES HABITACIONAIS				
1.13.3.	PINTURA COM TINTA ACRILICA DE ACABAMENTO PULVERIZADA SOBRE SUPERFÍCIES METÁLICAS (EXCETO PERFIL) EXECUTADO EM OBRA (POR DEMÃO). AF_ 01/2020_ PE	M2	2.290,00	Igual ao projeto de referência fornecido pela CAIXA
1.13.4.	AMARRAÇÃO DE TELHAS CERÂMICAS OU DE CONCRETO. AF_07/2019	UN	12.636,00	Igual ao projeto de referência fornecido pela CAIXA
1.13.5.	CUMEEIRA PARA TELHA CERÂMICA EMBOÇADA COM ARGAMASSA TRAÇO 1:2:8 (CIMENTO, CAL E AREIA) PARA TELHADOS COM ATÉ 2 ÁGUAS, INCLUSIVE TRANSPORTE VERTICAL. AF_ 07/2019	M	213,00	Igual ao projeto de referência fornecido pela CAIXA
1.13.6.	FABRICAÇÃO E INSTALAÇÃO DE TESOURA INTEIRA EM AÇO, VÃO DE 6 M, PARA TELHA CERÂMICA OU DE CONCRETO, INCLUSIVE IÇAMENTO, EXCLUSIVE PINTURA. AF_ 10/2025	UN	80,00	Igual ao projeto de referência fornecido pela CAIXA
1.14.	REVESTIMENTOS INTERNOS		-	Igual ao projeto de referência fornecido pela CAIXA
1.14.1.	CHAPISCO APLICADO EM ALVENARIAS E ESTRUTURAS DE CONCRETO INTERNAS, COM COLHER DE PEDREIRO. ARGAMASSA TRAÇO 1:3 COM PREPARO EM BETONEIRA 400L. AF_ 10/2022	M2	2.378,40	Igual ao projeto de referência fornecido pela CAIXA
1.14.2.	CHAPISCO APLICADO NO TETO OU EM ALVENARIA E ESTRUTURA, COM ROLO PARA TEXTURA ACRILICA. ARGAMASSA TRAÇO 1:4 E EMULSÃO POLIMÉRICA (ADESIVO) COM PREPARO EM BETONEIRA 400L. AF_ 10/2022	M2	88,80	Igual ao projeto de referência fornecido pela CAIXA
1.14.3.	EMBOÇO, EM ARGAMASSA TRAÇO 1:2:8, PREPARO MECÂNICO, APLICADO MANUALMENTE EM PAREDES INTERNAS, PARA AMBIENTES COM ÁREA MENOR QUE 5M², E = 10MM, COM TALISCAS. AF_03/2024	M2	318,40	Igual ao projeto de referência fornecido pela CAIXA
1.14.4.	MASSA ÚNICA, EM ARGAMASSA TRAÇO 1:2:8, PREPARO MECÂNICO, APLICADA MANUALMENTE EM PAREDES INTERNAS DE AMBIENTES COM ÁREA ENTRE 5M² E 10M², E = 10MM, COM TALISCAS. AF_03/2024	M2	1.151,20	Igual ao projeto de referência fornecido pela CAIXA
1.14.5.	MASSA ÚNICA, EM ARGAMASSA TRAÇO 1:2:8 PREPARO MECÂNICO, APLICADA MANUALMENTE EM PAREDES INTERNAS DE AMBIENTES COM ÁREA MAIOR QUE 10M², E = 10MM, COM TALISCAS. AF_ 03/2024	M2	752,80	Igual ao projeto de referência fornecido pela CAIXA
1.14.6.	MASSA ÚNICA, EM ARGAMASSA TRAÇO 1:2:8, PREPARO MECÂNICO, APLICADA MANUALMENTE EM TETO, E = 10MM, COM TALISCAS. AF_ 03/2024	M2	88,80	Igual ao projeto de referência fornecido pela CAIXA
1.15.	REVESTIMENTOS CERÂMICOS		-	Igual ao projeto de referência fornecido pela CAIXA
1.15.1.	REVESTIMENTO CERÂMICO PARA PAREDES INTERNAS COM PLACAS TIPO ESMALTADA DE DIMENSÕES 20X20 CM APLICADAS A MEIA ALTURA DAS PAREDES. AF_ 02/2023_ PE	M2	279,00	Igual ao projeto de referência fornecido pela CAIXA
1.15.2.	REVESTIMENTO CERÂMICO PARA PAREDES INTERNAS COM PLACAS TIPO ESMALTADA DE DIMENSÕES 20X20 CM APLICADAS NA ALTURA INTEIRA DAS PAREDES. AF_ 02/2023_ PE	M2	76,80	Igual ao projeto de referência fornecido pela CAIXA
1.16.	REVESTIMENTOS EXTERNOS		-	Igual ao projeto de referência fornecido pela CAIXA
1.16.1.	CHAPISCO APLICADO EM ALVENARIAS E ESTRUTURAS DE CONCRETO INTERNAS, COM COLHER DE PEDREIRO. ARGAMASSA TRAÇO 1:3 COM PREPARO EM BETONEIRA 400L. AF_ 10/2022	M2	1.376,40	Igual ao projeto de referência fornecido pela CAIXA
1.16.2.	CHAPISCO APLICADO EM ALVENARIA (SEM PRESENÇA DE VÃOS) E ESTRUTURAS DE CONCRETO DE FACHADA, COM COLHER DE PEDREIRO. ARGAMASSA TRAÇO 1:3 COM PREPARO EM BETONEIRA 400L. AF_ 10/2022	M2	784,40	Igual ao projeto de referência fornecido pela CAIXA
1.16.3.	EMBOÇO OU MASSA ÚNICA EM ARGAMASSA TRAÇO 1:2:8, PREPARO MECÂNICO COM BETONEIRA 400 L, APLICADA MANUALMENTE EM PANOS CEGOS DE FACHADA (SEM PRESENÇA DE VÃOS), ESPESSURA DE 25 MM. AF_ 08/2022	M2	784,40	Igual ao projeto de referência fornecido pela CAIXA
1.16.4.	EMBOÇO OU MASSA ÚNICA EM ARGAMASSA TRAÇO 1:2:8, PREPARO MECÂNICO COM BETONEIRA 400 L, APLICADA MANUALMENTE EM PANOS DE FACHADA COM PRESENÇA DE VÃOS, ESPESSURA DE 25 MM. AF_ 08/2022	M2	1.376,40	Igual ao projeto de referência fornecido pela CAIXA
1.17.	FORROS		-	Igual ao projeto de referência fornecido pela CAIXA
1.17.1.	FORRO EM RÉGUAS DE PVC, FRISADO, PARA AMBIENTES RESIDENCIAIS, INCLUSIVE ESTRUTURA UNIDIRECIONAL DE FIXAÇÃO. AF_ 08/2023_ PS	M2	718,00	Igual ao projeto de referência fornecido pela CAIXA
1.18.	PINTURAS INTERNAS		-	Igual ao projeto de referência fornecido pela CAIXA
1.18.1.	FUNDO SELADOR ACRILICO, APLICAÇÃO MANUAL EM PAREDE, UMA DEMÃO. AF_ 04/2023	M2	2.060,00	Igual ao projeto de referência fornecido pela CAIXA
1.18.2.	FUNDO SELADOR ACRILICO, APLICAÇÃO MANUAL EM TETO, UMA DEMÃO. AF_ 04/2023	M2	88,80	Igual ao projeto de referência fornecido pela CAIXA
1.18.3.	PINTURA LÁTEX ACRILICA ECONÔMICA, APLICAÇÃO MANUAL EM PAREDES, DUAS DEMÃOS. AF_ 04/2023	M2	1.944,00	Igual ao projeto de referência fornecido pela CAIXA
1.18.4.	PINTURA LÁTEX ACRILICA ECONÔMICA, APLICAÇÃO MANUAL EM TETO, DUAS DEMÃOS. AF_ 04/2023	M2	88,80	Igual ao projeto de referência fornecido pela CAIXA
1.18.5.	PINTURA LÁTEX ACRILICA STANDARD, APLICAÇÃO MANUAL EM PAREDES, DUAS DEMÃOS. AF_ 04/2023	M2	156,00	Igual ao projeto de referência fornecido pela CAIXA
1.19.	PINTURAS EXTERNAS		-	Igual ao projeto de referência fornecido pela CAIXA
1.19.1.	APLICAÇÃO MANUAL DE FUNDO SELADOR ACRILICO EM PAREDES EXTERNAS DE CASAS. AF_ 03/2024	M2	2.160,80	Igual ao projeto de referência fornecido pela CAIXA
1.19.2.	PINTURA LÁTEX ACRILICA STANDARD, APLICAÇÃO MANUAL EM PAREDES, DUAS DEMÃOS. AF_ 04/2023	M2	2.160,80	Igual ao projeto de referência fornecido pela CAIXA

Nº AGRUPADOR DE
EVENTOS

FRENTES DE OBRA:

Nº	Agrupador de Eventos	1	2	3	4	5	6	7	8
TOTAL FINANC. POR FRETE (R\$):		146.835,42	142.320,70	142.320,70	142.320,70	142.320,70	142.320,70	142.320,70	142.320,70
9. TE	TELHADO	114,50	114,50	114,50	114,50	114,50	114,50	114,50	114,50
9. TE	TELHADO	631,80	631,80	631,80	631,80	631,80	631,80	631,80	631,80
9. TE	TELHADO	10,65	10,65	10,65	10,65	10,65	10,65	10,65	10,65
9. TE	TELHADO	4,00	4,00	4,00	4,00	4,00	4,00	4,00	4,00
10. F	REV. INTERNO	118,92	118,92	118,92	118,92	118,92	118,92	118,92	118,92
10. F	REV. INTERNO	4,44	4,44	4,44	4,44	4,44	4,44	4,44	4,44
10. F	REV. INTERNO	15,92	15,92	15,92	15,92	15,92	15,92	15,92	15,92
10. F	REV. INTERNO	57,56	57,56	57,56	57,56	57,56	57,56	57,56	57,56
10. F	REV. INTERNO	37,64	37,64	37,64	37,64	37,64	37,64	37,64	37,64
10. F	REV. INTERNO	4,44	4,44	4,44	4,44	4,44	4,44	4,44	4,44
12. C	CERÂMICA PAREDES	13,95	13,95	13,95	13,95	13,95	13,95	13,95	13,95
12. C	CERÂMICA PAREDES	3,84	3,84	3,84	3,84	3,84	3,84	3,84	3,84
11. F	REV. EXTERNO	68,82	68,82	68,82	68,82	68,82	68,82	68,82	68,82
11. F	REV. EXTERNO	39,22	39,22	39,22	39,22	39,22	39,22	39,22	39,22
11. F	REV. EXTERNO	39,22	39,22	39,22	39,22	39,22	39,22	39,22	39,22
11. F	REV. EXTERNO	68,82	68,82	68,82	68,82	68,82	68,82	68,82	68,82
13. F	FORROS	35,90	35,90	35,90	35,90	35,90	35,90	35,90	35,90
14. F	PINT. INTERNA	103,00	103,00	103,00	103,00	103,00	103,00	103,00	103,00
14. F	PINT. INTERNA	4,44	4,44	4,44	4,44	4,44	4,44	4,44	4,44
14. F	PINT. INTERNA	97,20	97,20	97,20	97,20	97,20	97,20	97,20	97,20
14. F	PINT. INTERNA	4,44	4,44	4,44	4,44	4,44	4,44	4,44	4,44
14. F	PINT. INTERNA	7,80	7,80	7,80	7,80	7,80	7,80	7,80	7,80
15. F	PINT. EXTERNA	108,04	108,04	108,04	108,04	108,04	108,04	108,04	108,04
15. F	PINT. EXTERNA	108,04	108,04	108,04	108,04	108,04	108,04	108,04	108,04



PLQ - PLANILHA DE LEVANTAMENTO DE QUANTIDADE
Memória de Cálculo - OGU

Grau de Sigilo
#PUBLICO

APELIDO DO EMPREENDIMENTO
CONSTRUÇÃO DE UNIDADES HABITACIONAIS

Nº TransfereGOV
0

Nº OPERAÇÃO
0

PROponente / Tomador
MUNICÍPIO DE ALMAS - TO

Nº OPERAÇÃO
0

PROponente / Tomador
MUNICÍPIO DE ALMAS - TO

Item	Descrição	Unidade	Quantidade	Memória de Cálculo
CONSTRUÇÃO DE UNIDADES HABITACIONAIS				
1.20.	PINTURA ESQUADRIAS		-	Igual ao projeto de referência fornecido pela CAIXA
1.20.1.	LIXAMENTO DE MADEIRA PARA APLICAÇÃO DE FUNDO OU PINTURA. AF 01/2021	M2	420,00	Igual ao projeto de referência fornecido pela CAIXA
1.20.2.	PINTURA FUNDO NIVELADOR ACRÍLICO BRANCO EM MADEIRA. AF 01/2021	M2	420,00	Igual ao projeto de referência fornecido pela CAIXA
1.20.3.	PINTURA TINTA DE ACABAMENTO (PIGMENTADA) ESMALTE SINTÉTICO ACETINADO EM MADEIRA, 2 DEMÃOS. AF 01/2021	M2	420,00	Igual ao projeto de referência fornecido pela CAIXA
1.21.	CERÂMICA		-	Igual ao projeto de referência fornecido pela CAIXA
1.21.1.	COMPACTAÇÃO MECÂNICA DE SOLO PARA EXECUÇÃO DE RADIER, PISO DE CONCRETO OU LAJE SOBRE SOLO, COM COMPACTADOR DE SOLOS TIPO PLACA VIBRATÓRIA. AF 09/2021	M2	946,40	Igual ao projeto de referência fornecido pela CAIXA
1.21.2.	LASTRO DE CONCRETO MAGRO, APLICADO EM PISOS, LAJES SOBRE SOLO OU RADIER, ESPESSURA DE 5 CM. AF 01/2024	M2	946,40	Igual ao projeto de referência fornecido pela CAIXA
1.21.3.	CONTRAPISO EM ARGAMASSA TRAÇO 1:4 (CIMENTO E AREIA), PREPARO MECÂNICO COM BETONEIRA 400 L, APLICADO EM ÁREAS MOLHADAS SOBRE LAJE, ADERIDO, ACABAMENTO NÃO REFORÇADO, ESPESSURA 2CM. AF 07/2021	M2	302,60	Igual ao projeto de referência fornecido pela CAIXA
1.21.4.	CONTRAPISO EM ARGAMASSA TRAÇO 1:4 (CIMENTO E AREIA), PREPARO MECÂNICO COM BETONEIRA 400 L, APLICADO EM ÁREAS SECAS SOBRE LAJE, ADERIDO, ACABAMENTO NÃO REFORÇADO, ESPESSURA 2CM. AF 07/2021	M2	643,80	Igual ao projeto de referência fornecido pela CAIXA
1.21.5.	REVESTIMENTO CERÂMICO PARA PISO COM PLACAS TIPO ESMALTADA DE DIMENSÕES 35X35 CM APLICADA EM AMBIENTES DE ÁREA ENTRE 5 M2 E 10 M2. AF 02/2023 PE	M2	336,00	Igual ao projeto de referência fornecido pela CAIXA
1.21.6.	REVESTIMENTO CERÂMICO PARA PISO COM PLACAS TIPO ESMALTADA DE DIMENSÕES 35X35 CM APLICADA EM AMBIENTES DE ÁREA MAIOR QUE 10 M2. AF 02/2023 PE	M2	382,00	Igual ao projeto de referência fornecido pela CAIXA
1.21.7.	REVESTIMENTO CERÂMICO PARA PISO COM PLACAS TIPO ESMALTADA DE DIMENSÕES 35X35 CM APLICADA EM AMBIENTES DE ÁREA MENOR QUE 5 M2. AF 02/2023 PE	M2	259,60	Igual ao projeto de referência fornecido pela CAIXA
1.22.	CIMENTADOS		-	Igual ao projeto de referência fornecido pela CAIXA
1.22.1.	COMPACTAÇÃO MECÂNICA DE SOLO PARA EXECUÇÃO DE RADIER, PISO DE CONCRETO OU LAJE SOBRE SOLO, COM COMPACTADOR DE SOLOS TIPO PLACA VIBRATÓRIA. AF 08/2021	M2	323,00	Igual ao projeto de referência fornecido pela CAIXA
1.22.2.	EXECUÇÃO DE PASSEIO (CALÇADA) OU PISO DE CONCRETO COM CONCRETO MOLDADO IN LOCO, FEITO EM OBRA, ACABAMENTO CONVENCIONAL, NÃO ARMADO. AF 08/2022	M3	25,80	Igual ao projeto de referência fornecido pela CAIXA
1.23.	RODAPÉS, SOLEIRAS E PEITORIS		-	Igual ao projeto de referência fornecido pela CAIXA
1.23.1.	SOLEIRA EM MÁRMORE, LARGURA 15 CM, ESPESSURA 2,0 CM. AF 02/2026	M	50,40	Igual ao projeto de referência fornecido pela CAIXA
1.23.2.	RODAPÉ CERÂMICO DE 7CM DE ALTURA COM PLACAS TIPO ESMALTADA DE DIMENSÕES 35X35CM. AF 02/2023	M	774,00	Igual ao projeto de referência fornecido pela CAIXA
1.23.3.	PEITORIL LINEAR EM GRANITO OU MÁRMORE, L = 15CM, ASSENTADO COM ARGAMASSA 1:6 COM ADITIVO. AF 11/2020	M	130,00	Igual ao projeto de referência fornecido pela CAIXA
1.24.	ELÉTRICAS / TELEFÔNICAS		-	Igual ao projeto de referência fornecido pela CAIXA
1.24.1.	DISJUNTOR MONOPOLAR TIPO DIN, CORRENTE NOMINAL DE 10A - FORNECIMENTO E INSTALAÇÃO. AF 07/2025	UN	40,00	Igual ao projeto de referência fornecido pela CAIXA
1.24.2.	DISJUNTOR MONOPOLAR TIPO DIN, CORRENTE NOMINAL DE 16A - FORNECIMENTO E INSTALAÇÃO. AF 07/2025	UN	20,00	Igual ao projeto de referência fornecido pela CAIXA
1.24.3.	DISJUNTOR MONOPOLAR TIPO DIN, CORRENTE NOMINAL DE 25A - FORNECIMENTO E INSTALAÇÃO. AF 07/2025	UN	20,00	Igual ao projeto de referência fornecido pela CAIXA
1.24.4.	DISJUNTOR MONOPOLAR TIPO DIN, CORRENTE NOMINAL DE 50A - FORNECIMENTO E INSTALAÇÃO. AF 07/2025	UN	20,00	Igual ao projeto de referência fornecido pela CAIXA
1.24.5.	DISJUNTOR BIPOLAR TIPO DR, CORRENTE NOMINAL DE 25A - FORNECIMENTO E INSTALAÇÃO. AF 10/2020	UN	40,00	Igual ao projeto de referência fornecido pela CAIXA
1.24.6.	ENTRADA DE ENERGIA ELÉTRICA, AÉREA, MONOFÁSICA, COM CAIXA DE EMBUTIR, CABO DE 10 MM2 E DISJUNTOR DIN 50A (NÃO INCLUSO O POSTE DE CONCRETO). AF 12/2025	UN	20,00	Igual ao projeto de referência fornecido pela CAIXA
1.24.7.	QUADRO DE DISTRIBUIÇÃO DE LUZ EM PVC PARA 12 DISJUNTORES - FORNECIMENTO E INSTALAÇÃO. AF 10/2020	UN	20,00	Igual ao projeto de referência fornecido pela CAIXA
1.24.8.	LUMINÁRIA TIPO PLAFON CIRCULAR, DE SOBREPOR, COM LED DE 12/13 W - FORNECIMENTO E INSTALAÇÃO. AF 09/2024	UN	140,00	Igual ao projeto de referência fornecido pela CAIXA
1.24.9.	LÂMPADA COMPACTA DE LED 10 W, BASE E27 - FORNECIMENTO E INSTALAÇÃO. AF 09/2024	UN	140,00	Igual ao projeto de referência fornecido pela CAIXA
1.24.10.	INTERRUPTOR SIMPLES (1 MÓDULO), 10A/250V, INCLUINDO SUPORTE E PLACA - FORNECIMENTO E INSTALAÇÃO. AF 03/2023	UN	100,00	Igual ao projeto de referência fornecido pela CAIXA
1.24.11.	INTERRUPTOR SIMPLES (2 MÓDULOS), 10A/250V, INCLUINDO SUPORTE E PLACA - FORNECIMENTO E INSTALAÇÃO. AF 03/2023	UN	20,00	Igual ao projeto de referência fornecido pela CAIXA
1.24.12.	TOMADA BAIXA DE EMBUTIR (1 MÓDULO), 2P+T 10 A, INCLUINDO SUPORTE E PLACA - FORNECIMENTO E INSTALAÇÃO. AF 03/2023	UN	200,00	Igual ao projeto de referência fornecido pela CAIXA
1.24.13.	TOMADA MÉDIA DE EMBUTIR (1 MÓDULO), 2P+T 10 A, INCLUINDO SUPORTE E PLACA - FORNECIMENTO E INSTALAÇÃO. AF 03/2023	UN	120,00	Igual ao projeto de referência fornecido pela CAIXA
1.24.14.	TOMADA ALTA DE EMBUTIR (1 MÓDULO), 2P+T 20 A, INCLUINDO SUPORTE E PLACA - FORNECIMENTO E INSTALAÇÃO. AF 03/2023	UN	20,00	Igual ao projeto de referência fornecido pela CAIXA
1.24.15.	INTERRUPTOR PULSADOR CAMPAINHA (1 MÓDULO), 10A/250V, INCLUINDO SUPORTE E PLACA - FORNECIMENTO E INSTALAÇÃO. AF 03/2023	UN	20,00	Igual ao projeto de referência fornecido pela CAIXA

Nº AGRUPADOR DE
EVENTOS

FRENTES DE OBRA:

Nº	Agrupador de Eventos	1	2	3	4	5	6	7	8
TOTAL FINANC. POR FRETE (R\$):		146.835,42	142.320,70	142.320,70	142.320,70	142.320,70	142.320,70	142.320,70	142.320,70
16. F	PINT. ESQUADRIAS	21,00	21,00	21,00	21,00	21,00	21,00	21,00	21,00
16. F	PINT. ESQUADRIAS	21,00	21,00	21,00	21,00	21,00	21,00	21,00	21,00
16. F	PINT. ESQUADRIAS	21,00	21,00	21,00	21,00	21,00	21,00	21,00	21,00
17. L	LASTRO DO PISO	47,32	47,32	47,32	47,32	47,32	47,32	47,32	47,32
17. L	LASTRO DO PISO	47,32	47,32	47,32	47,32	47,32	47,32	47,32	47,32
17. L	LASTRO DO PISO	15,13	15,13	15,13	15,13	15,13	15,13	15,13	15,13
17. L	LASTRO DO PISO	32,19	32,19	32,19	32,19	32,19	32,19	32,19	32,19
18. F	PISO CERÂMICO	16,80	16,80	16,80	16,80	16,80	16,80	16,80	16,80
18. F	PISO CERÂMICO	19,10	19,10	19,10	19,10	19,10	19,10	19,10	19,10
18. F	PISO CERÂMICO	12,98	12,98	12,98	12,98	12,98	12,98	12,98	12,98
19. F	PISO CIMENTADO	16,15	16,15	16,15	16,15	16,15	16,15	16,15	16,15
19. F	PISO CIMENTADO	1,29	1,29	1,29	1,29	1,29	1,29	1,29	1,29
18. F	PISO CERÂMICO	2,52	2,52	2,52	2,52	2,52	2,52	2,52	2,52
18. F	PISO CERÂMICO	38,70	38,70	38,70	38,70	38,70	38,70	38,70	38,70
7. JA	JANELAS	6,50	6,50	6,50	6,50	6,50	6,50	6,50	6,50
23. C	DISJUNTORES	2,00	2,00	2,00	2,00	2,00	2,00	2,00	2,00
23. C	DISJUNTORES	1,00	1,00	1,00	1,00	1,00	1,00	1,00	1,00
23. C	DISJUNTORES	1,00	1,00	1,00	1,00	1,00	1,00	1,00	1,00
23. C	DISJUNTORES	1,00	1,00	1,00	1,00	1,00	1,00	1,00	1,00
23. C	DISJUNTORES	2,00	2,00	2,00	2,00	2,00	2,00	2,00	2,00
22. F	PADRÃO DE ENERGIA	1,00	1,00	1,00	1,00	1,00	1,00	1,00	1,00
20. E	ELETR., CAIXAS E QD	1,00	1,00	1,00	1,00	1,00	1,00	1,00	1,00
25. L	LUMINÁRIAS	7,00	7,00	7,00	7,00	7,00	7,00	7,00	7,00
25. L	LUMINÁRIAS	7,00	7,00	7,00	7,00	7,00	7,00	7,00	7,00
24. II	INTER. E TOMADAS	5,00	5,00	5,00	5,00	5,00	5,00	5,00	5,00
24. II	INTER. E TOMADAS	1,00	1,00	1,00	1,00	1,00	1,00	1,00	1,00
24. II	INTER. E TOMADAS	10,00	10,00	10,00	10,00	10,00	10,00	10,00	10,00
24. II	INTER. E TOMADAS	6,00	6,00	6,00	6,00	6,00	6,00	6,00	6,00
24. II	INTER. E TOMADAS	1,00	1,00	1,00	1,00	1,00	1,00	1,00	1,00
24. II	INTER. E TOMADAS	1,00	1,00	1,00	1,00	1,00	1,00	1,00	1,00



PLQ - PLANILHA DE LEVANTAMENTO DE QUANTIDADE
Memória de Cálculo - OGU

Grau de Sigilo
#PUBLICO

APELIDO DO EMPREENDIMENTO
CONSTRUÇÃO DE UNIDADES HABITACIONAIS

Nº TransfereGOV
0

Nº OPERAÇÃO
0

PROPOSNTE / TOMADOR
MUNICIPIO DE ALMAS - TO

Nº OPERAÇÃO
0

PROPOSNTE / TOMADOR
MUNICIPIO DE ALMAS - TO

Item	Descrição	Unidade	Quantidade	Memória de Cálculo
CONSTRUÇÃO DE UNIDADES HABITACIONAIS				
1.24.16.	CAMPAINHA CIGARRA (1 MÓDULO), 10A/250V, INCLUINDO SUPORTE E PLACA - FORNECIMENTO E INSTALAÇÃO. AF_03/2023	UN	20,00	Igual ao projeto de referência fornecido pela CAIXA
1.24.17.	SUPORTE PARAFUSADO COM ESPELHO / PLACA DE ENCAIXE 4" X 2" BAIXO (0,30 M DO PISO) PARA PONTO ELÉTRICO - FORNECIMENTO E INSTALAÇÃO. AF_03/2023	M2	40,00	Igual ao projeto de referência fornecido pela CAIXA
1.24.18.	CAIXA RETANGULAR 4" X 2" BAIXA (0,30 M DO PISO), PVC, INSTALADA EM PAREDE - FORNECIMENTO E INSTALAÇÃO. AF_03/2023	UN	240,00	Igual ao projeto de referência fornecido pela CAIXA
1.24.19.	CAIXA RETANGULAR 4" X 2" MÉDIA (1,30 M DO PISO), PVC, INSTALADA EM PAREDE - FORNECIMENTO E INSTALAÇÃO. AF_03/2023	UN	260,00	Igual ao projeto de referência fornecido pela CAIXA
1.24.20.	CAIXA RETANGULAR 4" X 2" ALTA (2,00 M DO PISO), PVC, INSTALADA EM PAREDE - FORNECIMENTO E INSTALAÇÃO. AF_03/2023	UN	40,00	Igual ao projeto de referência fornecido pela CAIXA
1.24.21.	CAIXA OCTOGONAL 3" X 3", PVC, INSTALADA EM LAJE - FORNECIMENTO E INSTALAÇÃO. AF_03/2023	UN	140,00	Igual ao projeto de referência fornecido pela CAIXA
1.24.22.	CABO DE COBRE FLEXÍVEL ISOLADO, 1,5 MM², ANTI-CHAMA 450/750 V, PARA CIRCUITOS TERMINAIS - FORNECIMENTO E INSTALAÇÃO. AF_03/2023	M	1.958,00	Igual ao projeto de referência fornecido pela CAIXA
1.24.23.	CABO DE COBRE FLEXÍVEL ISOLADO, 2,5 MM², ANTI-CHAMA 450/750 V, PARA CIRCUITOS TERMINAIS - FORNECIMENTO E INSTALAÇÃO. AF_03/2023	M	5.176,00	Igual ao projeto de referência fornecido pela CAIXA
1.24.24.	CABO DE COBRE FLEXÍVEL ISOLADO, 4 MM², ANTI-CHAMA 450/750 V, PARA CIRCUITOS TERMINAIS - FORNECIMENTO E INSTALAÇÃO. AF_03/2023	M	496,00	Igual ao projeto de referência fornecido pela CAIXA
1.24.25.	CABO DE COBRE ISOLADO, 10 MM², ANTI-CHAMA 450/750 V, INSTALADO EM ELETROCALHA OU PERFILADO - FORNECIMENTO E INSTALAÇÃO. AF_07/2025	M	518,00	Igual ao projeto de referência fornecido pela CAIXA
1.24.26.	CABO DE COBRE FLEXÍVEL ISOLADO, 10 MM², ANTI-CHAMA 0,6/1,0 KV, PARA CIRCUITOS TERMINAIS - FORNECIMENTO E INSTALAÇÃO. AF_03/2023	M	166,00	Igual ao projeto de referência fornecido pela CAIXA
1.24.27.	ELETRODUTO FLEXÍVEL CORRUGADO, PVC, DN 25 MM (3/4"), PARA CIRCUITOS TERMINAIS, INSTALADO EM FORRO - FORNECIMENTO E INSTALAÇÃO. AF_03/2023	M	894,00	Igual ao projeto de referência fornecido pela CAIXA
1.24.28.	ELETRODUTO FLEXÍVEL CORRUGADO, PVC, DN 25 MM (3/4"), PARA CIRCUITOS TERMINAIS, INSTALADO EM PAREDE - FORNECIMENTO E INSTALAÇÃO. AF_03/2023	M	1.166,00	Igual ao projeto de referência fornecido pela CAIXA
1.24.29.	ELETRODUTO FLEXÍVEL CORRUGADO REFORÇADO, PVC, DN 25 MM (3/4"), PARA CIRCUITOS TERMINAIS, INSTALADO EM LAJE - FORNECIMENTO E INSTALAÇÃO. AF_03/2023	M	441,20	Igual ao projeto de referência fornecido pela CAIXA
1.24.30.	RASGO LINEAR MANUAL EM ALVENARIA, PARA ELETRODUTOS, DIÂMETROS MENORES OU IGUAIS A 40 MM. AF_09/2023	M	1.166,00	Igual ao projeto de referência fornecido pela CAIXA
1.25.	HIDRÁULICAS / GÁS / INCÊNCIO		-	Igual ao projeto de referência fornecido pela CAIXA
1.25.1.	JOELHO 90 GRAUS COM BUCHA DE LATÃO, PVC, SOLDÁVEL, DN 25MM, X 1/2 INSTALADO EM RAMAL OU SUB-RAMAL DE ÁGUA - FORNECIMENTO E INSTALAÇÃO. AF_06/2022	UN	140,00	Igual ao projeto de referência fornecido pela CAIXA
1.25.2.	JOELHO 90 GRAUS, PVC, SOLDÁVEL, DN 25MM, INSTALADO EM RAMAL DE DISTRIBUIÇÃO DE ÁGUA - FORNECIMENTO E INSTALAÇÃO. AF_06/2022	UN	160,00	Igual ao projeto de referência fornecido pela CAIXA
1.25.3.	TE, PVC, SOLDÁVEL, DN 25MM, INSTALADO EM RAMAL OU SUB-RAMAL DE ÁGUA - FORNECIMENTO E INSTALAÇÃO. AF_06/2022	UN	80,00	Igual ao projeto de referência fornecido pela CAIXA
1.25.4.	ADAPTADOR CURTO COM BOLSA E ROSCA PARA REGISTRO, PVC, SOLDÁVEL, DN 25MM X 3/4, INSTALADO EM RAMAL OU SUB-RAMAL DE ÁGUA - FORNECIMENTO E INSTALAÇÃO. AF_06/2022	UN	160,00	Igual ao projeto de referência fornecido pela CAIXA
1.25.5.	TUBO, PVC, SOLDÁVEL, DE 25MM, INSTALADO EM PRUMADA DE ÁGUA - FORNECIMENTO E INSTALAÇÃO. AF_06/2022	M	102,00	Igual ao projeto de referência fornecido pela CAIXA
1.25.6.	TUBO, PVC, SOLDÁVEL, DE 25MM, INSTALADO EM RAMAL OU SUB-RAMAL DE ÁGUA - FORNECIMENTO E INSTALAÇÃO. AF_06/2022	M	174,00	Igual ao projeto de referência fornecido pela CAIXA
1.25.7.	FORNECIMENTO E INSTALAÇÃO DE PRESSURIZADOR ACOPLADO AO CHUVEIRO (TENSÃO: 127V - PRESSÃO MÍNIMA: 0,7MCA / PRESSÃO MÁXIMA: 2,5MCA - ENTRADA 1/2" / SAÍDA 1/2")	UN	20,00	Igual ao projeto de referência fornecido pela CAIXA
1.25.8.	REGISTRO DE PRESSÃO BRUTO, LATÃO, ROSCÁVEL, 3/4", COM ACABAMENTO E CANOPLA CROMADOS - FORNECIMENTO E INSTALAÇÃO. AF_08/2021	UN	20,00	Igual ao projeto de referência fornecido pela CAIXA
1.25.9.	REGISTRO DE GAVETA BRUTO, LATÃO, ROSCÁVEL, 3/4", COM ACABAMENTO E CANOPLA CROMADOS - FORNECIMENTO E INSTALAÇÃO. AF_08/2021	UN	60,00	Igual ao projeto de referência fornecido pela CAIXA
1.25.10.	REGISTRO DE ESFERA, PVC, SOLDÁVEL, COM VOLANTE, DN 32 MM - FORNECIMENTO E INSTALAÇÃO. AF_08/2021	UN	40,00	Igual ao projeto de referência fornecido pela CAIXA
1.25.11.	ENGATE FLEXÍVEL EM PLÁSTICO BRANCO, 1/2" X 40CM - FORNECIMENTO E INSTALAÇÃO. AF_02/2026	UN	80,00	Igual ao projeto de referência fornecido pela CAIXA
1.25.12.	KIT CAVALETE PARA MEDIÇÃO DE ÁGUA - ENTRADA INDIVIDUALIZADA, EM PVC 25 MM (3/4"), PARA 1 MEDIDOR - FORNECIMENTO E INSTALAÇÃO (EXCLUSIVE HIDRÔMETRO). AF_03/2024	UN	20,00	Igual ao projeto de referência fornecido pela CAIXA
1.25.13.	CAIXA DE EMBUTIR EM POLICARBONATO PARA ABRIGO DE HIDRÔMETRO - FORNECIMENTO E INSTALAÇÃO (EXCLUSIVE HIDRÔMETRO). AF_03/2024	UN	20,00	Igual ao projeto de referência fornecido pela CAIXA
1.25.14.	REGISTRO DE GAVETA BRUTO, LATÃO, ROSCÁVEL, 3/4" - FORNECIMENTO E INSTALAÇÃO. AF_08/2021	UN	20,00	Igual ao projeto de referência fornecido pela CAIXA
1.25.15.	TUBO, PVC, SOLDÁVEL, DE 25MM, INSTALADO EM RAMAL DE DISTRIBUIÇÃO DE ÁGUA - FORNECIMENTO E INSTALAÇÃO. AF_06/2022	M	135,00	Igual ao projeto de referência fornecido pela CAIXA

Nº AGRUPADOR DE
EVENTOS

FRENTES DE OBRA:

Nº	Agrupador de Eventos	1	2	3	4	5	6	7	8
TOTAL FINANC. POR FRETE (R\$):		146.835,42	142.320,70	142.320,70	142.320,70	142.320,70	142.320,70	142.320,70	142.320,70
24. II	INTER. E TOMADAS	1,00	1,00	1,00	1,00	1,00	1,00	1,00	1,00
20. E	ELETR., CAIXAS E QD	2,00	2,00	2,00	2,00	2,00	2,00	2,00	2,00
20. E	ELETR., CAIXAS E QD	12,00	12,00	12,00	12,00	12,00	12,00	12,00	12,00
20. E	ELETR., CAIXAS E QD	13,00	13,00	13,00	13,00	13,00	13,00	13,00	13,00
20. E	ELETR., CAIXAS E QD	2,00	2,00	2,00	2,00	2,00	2,00	2,00	2,00
20. E	ELETR., CAIXAS E QD	7,00	7,00	7,00	7,00	7,00	7,00	7,00	7,00
21. C	CABOS	97,90	97,90	97,90	97,90	97,90	97,90	97,90	97,90
21. C	CABOS	258,80	258,80	258,80	258,80	258,80	258,80	258,80	258,80
21. C	CABOS	24,80	24,80	24,80	24,80	24,80	24,80	24,80	24,80
21. C	CABOS	25,90	25,90	25,90	25,90	25,90	25,90	25,90	25,90
21. C	CABOS	8,30	8,30	8,30	8,30	8,30	8,30	8,30	8,30
20. E	ELETR., CAIXAS E QD	44,70	44,70	44,70	44,70	44,70	44,70	44,70	44,70
20. E	ELETR., CAIXAS E QD	58,30	58,30	58,30	58,30	58,30	58,30	58,30	58,30
20. E	ELETR., CAIXAS E QD	22,06	22,06	22,06	22,06	22,06	22,06	22,06	22,06
20. E	ELETR., CAIXAS E QD	58,30	58,30	58,30	58,30	58,30	58,30	58,30	58,30
26. Á	ÁGUA - TUBOS	7,00	7,00	7,00	7,00	7,00	7,00	7,00	7,00
26. Á	ÁGUA - TUBOS	8,00	8,00	8,00	8,00	8,00	8,00	8,00	8,00
26. Á	ÁGUA - TUBOS	4,00	4,00	4,00	4,00	4,00	4,00	4,00	4,00
26. Á	ÁGUA - TUBOS	8,00	8,00	8,00	8,00	8,00	8,00	8,00	8,00
26. Á	ÁGUA - TUBOS	5,10	5,10	5,10	5,10	5,10	5,10	5,10	5,10
26. Á	ÁGUA - TUBOS	8,70	8,70	8,70	8,70	8,70	8,70	8,70	8,70
30. Á	APARELHOS E LOUÇAS	1,00	1,00	1,00	1,00	1,00	1,00	1,00	1,00
27. Á	ÁGUA - REGISTROS	1,00	1,00	1,00	1,00	1,00	1,00	1,00	1,00
27. Á	ÁGUA - REGISTROS	3,00	3,00	3,00	3,00	3,00	3,00	3,00	3,00
27. Á	ÁGUA - REGISTROS	2,00	2,00	2,00	2,00	2,00	2,00	2,00	2,00
30. Á	APARELHOS E LOUÇAS	4,00	4,00	4,00	4,00	4,00	4,00	4,00	4,00
29. Á	ÁGUA - HIDRÔMETRO	1,00	1,00	1,00	1,00	1,00	1,00	1,00	1,00
29. Á	ÁGUA - HIDRÔMETRO	1,00	1,00	1,00	1,00	1,00	1,00	1,00	1,00
27. Á	ÁGUA - REGISTROS	1,00	1,00	1,00	1,00	1,00	1,00	1,00	1,00
26. Á	ÁGUA - TUBOS	6,75	6,75	6,75	6,75	6,75	6,75	6,75	6,75



PLQ - PLANILHA DE LEVANTAMENTO DE QUANTIDADE
Memória de Cálculo - OGU

Grau de Sigilo
#PUBLICO

APELIDO DO EMPREENDIMENTO
CONSTRUÇÃO DE UNIDADES HABITACIONAIS

Nº TransfereGOV
0

Nº OPERAÇÃO

0

PROponente / Tomador
MUNICÍPIO DE ALMAS - TO

Nº OPERAÇÃO

0

PROponente / Tomador
MUNICÍPIO DE ALMAS - TO

Item	Descrição	Unidade	Quantidade	Memória de Cálculo
CONSTRUÇÃO DE UNIDADES HABITACIONAIS				
1.25.16.	TUBO, PVC, SOLDÁVEL, DE 25MM, INSTALADO EM PRUMADA DE ÁGUA - FORNECIMENTO E INSTALAÇÃO. AF_06/2022	M	60,00	Igual ao projeto de referência fornecido pela CAIXA
1.25.17.	JOELHO 90 GRAUS, PVC, SOLDÁVEL, DN 25MM, INSTALADO EM RAMAL DE DISTRIBUIÇÃO DE ÁGUA - FORNECIMENTO E INSTALAÇÃO. AF_06/2022	UN	40,00	Igual ao projeto de referência fornecido pela CAIXA
1.25.18.	TE, PVC, SOLDÁVEL, DN 25MM, INSTALADO EM RAMAL DE DISTRIBUIÇÃO DE ÁGUA - FORNECIMENTO E INSTALAÇÃO. AF_06/2022	UN	20,00	Igual ao projeto de referência fornecido pela CAIXA
1.25.19.	CAIXA D'ÁGUA EM POLIETILENO, 500 LITROS - FORNECIMENTO E INSTALAÇÃO. AF_06/2021	UN	20,00	Igual ao projeto de referência fornecido pela CAIXA
1.25.20.	FURO EM CAIXA D'ÁGUA COM ESPESSURA DE 2 ATÉ 5 MM E DIÂMETRO DE 25 MM. AF_06/2021	UN	20,00	Igual ao projeto de referência fornecido pela CAIXA
1.25.21.	FURO EM CAIXA D'ÁGUA COM ESPESSURA DE 2 ATÉ 5 MM E DIÂMETRO DE 32 MM. AF_06/2021	UN	40,00	Igual ao projeto de referência fornecido pela CAIXA
1.25.22.	ADAPTADOR COM FLANGE E ANEL DE VEDAÇÃO, PVC, SOLDÁVEL, DN 25 MM X 3/4", INSTALADO EM RESERVAÇÃO PREDIAL DE ÁGUA - FORNECIMENTO E INSTALAÇÃO. AF_04/2024	UN	20,00	Igual ao projeto de referência fornecido pela CAIXA
1.25.23.	ADAPTADOR COM FLANGE E ANEL DE VEDAÇÃO, PVC, SOLDÁVEL, DN 32 MM X 1", INSTALADO EM RESERVAÇÃO PREDIAL DE ÁGUA - FORNECIMENTO E INSTALAÇÃO. AF_04/2024	UN	40,00	Igual ao projeto de referência fornecido pela CAIXA
1.25.24.	TORNEIRA DE BOIA PARA CAIXA D'ÁGUA, ROSCÁVEL, 3/4" - FORNECIMENTO E INSTALAÇÃO. AF_08/2021	UN	20,00	Igual ao projeto de referência fornecido pela CAIXA
1.25.25.	JOELHO 90 GRAUS, PVC, SOLDÁVEL, DN 25MM, INSTALADO EM RAMAL DE DISTRIBUIÇÃO DE ÁGUA - FORNECIMENTO E INSTALAÇÃO. AF_06/2022	UN	160,00	Igual ao projeto de referência fornecido pela CAIXA
1.25.26.	JOELHO 90 GRAUS, PVC, SOLDÁVEL, DN 32MM, INSTALADO EM RAMAL DE DISTRIBUIÇÃO DE ÁGUA - FORNECIMENTO E INSTALAÇÃO. AF_06/2022	UN	80,00	Igual ao projeto de referência fornecido pela CAIXA
1.25.27.	JOELHO 45 GRAUS, PVC, SOLDÁVEL, DN 32MM, INSTALADO EM RAMAL DE DISTRIBUIÇÃO DE ÁGUA - FORNECIMENTO E INSTALAÇÃO. AF_06/2022	UN	20,00	Igual ao projeto de referência fornecido pela CAIXA
1.25.28.	BUCHA DE REDUÇÃO, CURTA, PVC, SOLDÁVEL, DN 32 X 25 MM, INSTALADO EM RAMAL DE DISTRIBUIÇÃO DE ÁGUA - FORNECIMENTO E INSTALAÇÃO. AF_06/2022	UN	40,00	Igual ao projeto de referência fornecido pela CAIXA
1.25.29.	TE, PVC, SOLDÁVEL, DN 32MM, INSTALADO EM RAMAL DE DISTRIBUIÇÃO DE ÁGUA - FORNECIMENTO E INSTALAÇÃO. AF_06/2022	UN	60,00	Igual ao projeto de referência fornecido pela CAIXA
1.25.30.	TÉ DE REDUÇÃO, PVC, SOLDÁVEL, DN 32MM X 25MM, INSTALADO EM RAMAL DE DISTRIBUIÇÃO DE ÁGUA - FORNECIMENTO E INSTALAÇÃO. AF_06/2022	UN	20,00	Igual ao projeto de referência fornecido pela CAIXA
1.25.31.	TUBO, PVC, SOLDÁVEL, DE 25MM, INSTALADO EM RAMAL DE DISTRIBUIÇÃO DE ÁGUA - FORNECIMENTO E INSTALAÇÃO. AF_06/2022	M	88,00	Igual ao projeto de referência fornecido pela CAIXA
1.25.32.	TUBO, PVC, SOLDÁVEL, DE 32MM, INSTALADO EM RAMAL DE DISTRIBUIÇÃO DE ÁGUA - FORNECIMENTO E INSTALAÇÃO. AF_06/2022	M	211,00	Igual ao projeto de referência fornecido pela CAIXA
1.26.	SANITÁRIAS / PLUVIAL		-	Igual ao projeto de referência fornecido pela CAIXA
1.26.1.	JOELHO 45 GRAUS, PVC, SÉRIE NORMAL, ESGOTO PREDIAL, DN 40 MM, JUNTA SOLDÁVEL, FORNECIDO E INSTALADO EM RAMAL DE DESCARGA OU RAMAL DE ESGOTO SANITÁRIO. AF_08/2022	UN	60,00	Igual ao projeto de referência fornecido pela CAIXA
1.26.2.	JOELHO 45 GRAUS, PVC, SÉRIE NORMAL, ESGOTO PREDIAL, DN 50 MM, JUNTA ELÁSTICA, FORNECIDO E INSTALADO EM RAMAL DE DESCARGA OU RAMAL DE ESGOTO SANITÁRIO. AF_08/2022	UN	40,00	Igual ao projeto de referência fornecido pela CAIXA
1.26.3.	JOELHO 90 GRAUS, PVC, SÉRIE NORMAL, ESGOTO PREDIAL, DN 40 MM, JUNTA SOLDÁVEL, FORNECIDO E INSTALADO EM RAMAL DE DESCARGA OU RAMAL DE ESGOTO SANITÁRIO. AF_08/2022	UN	40,00	Igual ao projeto de referência fornecido pela CAIXA
1.26.4.	JOELHO 90 GRAUS, PVC, SÉRIE NORMAL, ESGOTO PREDIAL, DN 50 MM, JUNTA ELÁSTICA, FORNECIDO E INSTALADO EM RAMAL DE DESCARGA OU RAMAL DE ESGOTO SANITÁRIO. AF_08/2022	UN	180,00	Igual ao projeto de referência fornecido pela CAIXA
1.26.5.	JOELHO 90 GRAUS, PVC, SÉRIE NORMAL, ESGOTO PREDIAL, DN 100 MM, JUNTA ELÁSTICA, FORNECIDO E INSTALADO EM RAMAL DE DESCARGA OU RAMAL DE ESGOTO SANITÁRIO. AF_08/2022	UN	20,00	Igual ao projeto de referência fornecido pela CAIXA
1.26.6.	TE, PVC, SÉRIE NORMAL, ESGOTO PREDIAL, DN 50 X 50 MM, JUNTA ELÁSTICA, FORNECIDO E INSTALADO EM RAMAL DE DESCARGA OU RAMAL DE ESGOTO SANITÁRIO. AF_08/2022	UN	20,00	Igual ao projeto de referência fornecido pela CAIXA
1.26.7.	JUNÇÃO DE REDUÇÃO INVERTIDA, PVC, SÉRIE NORMAL, ESGOTO PREDIAL, DN 100 X 50 MM, JUNTA ELÁSTICA, FORNECIDO E INSTALADO EM RAMAL DE DESCARGA OU RAMAL DE ESGOTO SANITÁRIO. AF_08/2022	UN	20,00	Igual ao projeto de referência fornecido pela CAIXA
1.26.8.	TERMINAL DE VENTILAÇÃO, PVC, SÉRIE NORMAL, ESGOTO PREDIAL, DN 50 MM, JUNTA SOLDÁVEL, FORNECIDO E INSTALADO EM PRUMADA DE ESGOTO SANITÁRIO OU VENTILAÇÃO. AF_08/2022	UN	20,00	Igual ao projeto de referência fornecido pela CAIXA
1.26.9.	TUBO PVC, SÉRIE NORMAL, ESGOTO PREDIAL, DN 40 MM, FORNECIDO E INSTALADO EM RAMAL DE DESCARGA OU RAMAL DE ESGOTO SANITÁRIO. AF_08/2022	M	67,00	Igual ao projeto de referência fornecido pela CAIXA
1.26.10.	TUBO PVC, SÉRIE NORMAL, ESGOTO PREDIAL, DN 50 MM, FORNECIDO E INSTALADO EM RAMAL DE DESCARGA OU RAMAL DE ESGOTO SANITÁRIO. AF_08/2022	M	204,20	Igual ao projeto de referência fornecido pela CAIXA
1.26.11.	TUBO PVC, SÉRIE NORMAL, ESGOTO PREDIAL, DN 50 MM, FORNECIDO E INSTALADO EM PRUMADA DE ESGOTO SANITÁRIO OU VENTILAÇÃO. AF_08/2022	M	80,00	Igual ao projeto de referência fornecido pela CAIXA

Nº AGRUPADOR DE
EVENTOS

FRENTES DE OBRA:

Nº	Agrupador de Eventos	1	2	3	4	5	6	7	8
TOTAL FINANC. POR FRETE (R\$):		146.835,42	142.320,70	142.320,70	142.320,70	142.320,70	142.320,70	142.320,70	142.320,70
26. A	ÁGUA - TUBOS	3,00	3,00	3,00	3,00	3,00	3,00	3,00	3,00
26. A	ÁGUA - TUBOS	2,00	2,00	2,00	2,00	2,00	2,00	2,00	2,00
26. A	ÁGUA - TUBOS	1,00	1,00	1,00	1,00	1,00	1,00	1,00	1,00
28. A	ÁGUA - RESERVATÓRIO	1,00	1,00	1,00	1,00	1,00	1,00	1,00	1,00
28. A	ÁGUA - RESERVATÓRIO	1,00	1,00	1,00	1,00	1,00	1,00	1,00	1,00
28. A	ÁGUA - RESERVATÓRIO	2,00	2,00	2,00	2,00	2,00	2,00	2,00	2,00
26. A	ÁGUA - TUBOS	1,00	1,00	1,00	1,00	1,00	1,00	1,00	1,00
26. A	ÁGUA - TUBOS	2,00	2,00	2,00	2,00	2,00	2,00	2,00	2,00
28. A	ÁGUA - RESERVATÓRIO	1,00	1,00	1,00	1,00	1,00	1,00	1,00	1,00
26. A	ÁGUA - TUBOS	8,00	8,00	8,00	8,00	8,00	8,00	8,00	8,00
26. A	ÁGUA - TUBOS	4,00	4,00	4,00	4,00	4,00	4,00	4,00	4,00
26. A	ÁGUA - TUBOS	1,00	1,00	1,00	1,00	1,00	1,00	1,00	1,00
26. A	ÁGUA - TUBOS	2,00	2,00	2,00	2,00	2,00	2,00	2,00	2,00
26. A	ÁGUA - TUBOS	3,00	3,00	3,00	3,00	3,00	3,00	3,00	3,00
26. A	ÁGUA - TUBOS	1,00	1,00	1,00	1,00	1,00	1,00	1,00	1,00
26. A	ÁGUA - TUBOS	4,40	4,40	4,40	4,40	4,40	4,40	4,40	4,40
26. A	ÁGUA - TUBOS	10,55	10,55	10,55	10,55	10,55	10,55	10,55	10,55
31. E	ESGOTO - TUBOS	3,00	3,00	3,00	3,00	3,00	3,00	3,00	3,00
31. E	ESGOTO - TUBOS	2,00	2,00	2,00	2,00	2,00	2,00	2,00	2,00
31. E	ESGOTO - TUBOS	2,00	2,00	2,00	2,00	2,00	2,00	2,00	2,00
31. E	ESGOTO - TUBOS	9,00	9,00	9,00	9,00	9,00	9,00	9,00	9,00
31. E	ESGOTO - TUBOS	1,00	1,00	1,00	1,00	1,00	1,00	1,00	1,00
31. E	ESGOTO - TUBOS	1,00	1,00	1,00	1,00	1,00	1,00	1,00	1,00
31. E	ESGOTO - TUBOS	1,00	1,00	1,00	1,00	1,00	1,00	1,00	1,00
31. E	ESGOTO - TUBOS	1,00	1,00	1,00	1,00	1,00	1,00	1,00	1,00
31. E	ESGOTO - TUBOS	3,35	3,35	3,35	3,35	3,35	3,35	3,35	3,35
31. E	ESGOTO - TUBOS	10,21	10,21	10,21	10,21	10,21	10,21	10,21	10,21
31. E	ESGOTO - TUBOS	4,00	4,00	4,00	4,00	4,00	4,00	4,00	4,00



PLQ - PLANILHA DE LEVANTAMENTO DE QUANTIDADE
Memória de Cálculo - OGU

Grau de Sigilo
#PUBLICO

APELIDO DO EMPREENDIMENTO
CONSTRUÇÃO DE UNIDADES HABITACIONAIS

Nº TransfereGOV
0

Nº OPERAÇÃO

0

PROponente / Tomador
MUNICÍPIO DE ALMAS - TO

Nº OPERAÇÃO

PROponente / Tomador
MUNICÍPIO DE ALMAS - TO

					FRENTE DE OBRA:	QD. 05. LT 01	QD. 05. LT 02	QD. 05. LT 03	QD. 05. LT 04	QD. 05. LT 05	QD. 05. LT 06	QD. 05. LT 07	QD. 05. LT 08
Item	Descrição	Unidade	Quantidade	Memória de Cálculo		1	2	3	4	5	6	7	8
CONSTRUÇÃO DE UNIDADES HABITACIONAIS					Nº	Agrupador de Eventos							
					TOTAL FINANC. POR FRENTE (R\$):	146.835,42	142.320,70	142.320,70	142.320,70	142.320,70	142.320,70	142.320,70	142.320,70
1.26.12.	TUBO PVC, SERIE NORMAL, ESGOTO PREDIAL, DN 100 MM, FORNECIDO E INSTALADO EM RAMAL DE DESCARGA OU RAMAL DE ESGOTO SANITÁRIO. AF_08/2022	M	676,00	Igual ao projeto de referência fornecido pela CAIXA	31. E	ESGOTO - TUBOS	33,80	33,80	33,80	33,80	33,80	33,80	33,80
1.26.13.	CAIXA ENTERRADA DISTRIBUIDORA DE VAZÃO (SUMIDOUROS MÚLTIPLOS), RETANGULAR, EM ALVENARIA COM BLOCOS DE CONCRETO, DIMENSÕES INTERNAS: 0,60 X 0,60 X H=0,50 M. AF_12/2020	UN	100,00	Igual ao projeto de referência fornecido pela CAIXA	32. E	ESGOTO - CAIXAS	5,00	5,00	5,00	5,00	5,00	5,00	5,00
1.26.14.	CAIXA SIFONADA, PVC, DN 100 X 100 X 50 MM, JUNTA ELÁSTICA, FORNECIDA E INSTALADA EM RAMAL DE DESCARGA OU EM RAMAL DE ESGOTO SANITÁRIO. AF_08/2022	UN	20,00	Igual ao projeto de referência fornecido pela CAIXA	32. E	ESGOTO - CAIXAS	1,00	1,00	1,00	1,00	1,00	1,00	1,00
1.26.15.	RALO SIFONADO REDONDO, PVC, DN 100 X 40 MM, JUNTA SOLDÁVEL, FORNECIDO E INSTALADO EM RAMAL DE DESCARGA OU EM RAMAL DE ESGOTO SANITÁRIO. AF_08/2022	UN	20,00	Igual ao projeto de referência fornecido pela CAIXA	32. E	ESGOTO - CAIXAS	1,00	1,00	1,00	1,00	1,00	1,00	1,00
1.26.16.	RALO SECO CÔNICO, PVC, DN 100 X 40 MM, JUNTA SOLDÁVEL, FORNECIDO E INSTALADO EM RAMAL DE DESCARGA OU EM RAMAL DE ESGOTO SANITÁRIO. AF_08/2022	UN	20,00	Igual ao projeto de referência fornecido pela CAIXA	32. E	ESGOTO - CAIXAS	1,00	1,00	1,00	1,00	1,00	1,00	1,00
1.26.17.	CAIXA DE GORDURA SIMPLES (CAPACIDADE: 36 L), RETANGULAR, EM ALVENARIA COM BLOCOS DE CONCRETO, DIMENSÕES INTERNAS = 0,2X0,4 M, ALTURA INTERNA = 0,8 M. AF_12/2020	UN	20,00	Igual ao projeto de referência fornecido pela CAIXA	32. E	ESGOTO - CAIXAS	1,00	1,00	1,00	1,00	1,00	1,00	1,00
1.27.	APARELHOS, METAIS E BANCADAS	-	-	Igual ao projeto de referência fornecido pela CAIXA									
1.27.1.	BACIA SANITÁRIA COM CAIXA ACOPLADA LOUÇA BRANCA, INCLUSO ENGATE FLEXÍVEL EM PLÁSTICO BRANCO, 1/2" X 40 CM - FORNECIMENTO E INSTALAÇÃO. AF_02/2026	UN	20,00	Igual ao projeto de referência fornecido pela CAIXA	30. A	APARELHOS E LOUÇAS	1,00	1,00	1,00	1,00	1,00	1,00	1,00
1.27.2.	LAVATÓRIO LOUÇA BRANCA SUSPENSO, 40 X 30" CM OU EQUIVALENTE, PADRÃO POPULAR, INCLUSO SIFÃO FLEXÍVEL EM PVC, VÁLVULA E ENGATE FLEXÍVEL 30 CM EM PLÁSTICO E TORNEIRA CROMADA DE MESA, PADRÃO POPULAR - FORNECIMENTO E INSTALAÇÃO. AF_02/2026	UN	20,00	Igual ao projeto de referência fornecido pela CAIXA	30. A	APARELHOS E LOUÇAS	1,00	1,00	1,00	1,00	1,00	1,00	1,00
1.27.3.	BANCADA DE MÁRMORE SINTÉTICO 120 X 60CM, COM CUBA INTEGRADA, INCLUSO SIFÃO TIPO FLEXÍVEL EM PVC, VÁLVULA EM PLÁSTICO CROMADO TIPO AMERICANA E TORNEIRA CROMADA LONGA, DE PAREDE, PADRÃO POPULAR - FORNECIMENTO E INSTALAÇÃO. AF_02/2026	UN	14,40	Igual ao projeto de referência fornecido pela CAIXA	30. A	APARELHOS E LOUÇAS	0,72	0,72	0,72	0,72	0,72	0,72	0,72
1.27.4.	TANQUE DE LOUÇA BRANCA SUSPENSO, 20L OU EQUIVALENTE, INCLUSO SIFÃO TIPO GARRAFA EM PVC, VÁLVULA PLÁSTICA E TORNEIRA DE PLÁSTICO - FORNECIMENTO E INSTALAÇÃO. AF_02/2026	UN	20,00	Igual ao projeto de referência fornecido pela CAIXA	30. A	APARELHOS E LOUÇAS	1,00	1,00	1,00	1,00	1,00	1,00	1,00
1.27.5.	CHUVEIRO ELÉTRICO COMUM CORPO PLÁSTICO, TIPO DUCHA - FORNECIMENTO E INSTALAÇÃO. AF_02/2026	UN	20,00	Igual ao projeto de referência fornecido pela CAIXA	30. A	APARELHOS E LOUÇAS	1,00	1,00	1,00	1,00	1,00	1,00	1,00
1.28.	COMPLEMENTAÇÕES	-	-	Igual ao projeto de referência fornecido pela CAIXA									
1.28.1.	LIMPEZA DE BACIA SANITÁRIA, BIDÊ OU MICTÓRIO EM LOUÇA, INCLUSIVE METAIS CORRESPONDENTES. AF_10/2025_PS	UN	20,00	Igual ao projeto de referência fornecido pela CAIXA	33. L	LIMPEZA FINAL	1,00	1,00	1,00	1,00	1,00	1,00	1,00
1.28.2.	LIMPEZA DE BANCADA COM PLACA DE ROCHA (MÁRMORE OU GRANITO). AF_10/2025_PS	M2	14,40	Igual ao projeto de referência fornecido pela CAIXA	33. L	LIMPEZA FINAL	0,72	0,72	0,72	0,72	0,72	0,72	0,72
1.28.3.	LIMPEZA DE CONTRAPISO COM VASSOURA A SECO. AF_10/2025_PS	M2	293,00	Igual ao projeto de referência fornecido pela CAIXA	33. L	LIMPEZA FINAL	14,65	14,65	14,65	14,65	14,65	14,65	14,65
1.28.4.	LIMPEZA DE FORRO REMOVÍVEL COM PANO ÚMIDO. AF_10/2025_PS	M2	718,00	Igual ao projeto de referência fornecido pela CAIXA	33. L	LIMPEZA FINAL	35,90	35,90	35,90	35,90	35,90	35,90	35,90
1.28.5.	LIMPEZA DE JANELA DE VIDRO COM CAIXILHO EM AÇO/ALUMÍNIO/PVC. AF_10/2025_PS	M2	80,00	Igual ao projeto de referência fornecido pela CAIXA	33. L	LIMPEZA FINAL	4,00	4,00	4,00	4,00	4,00	4,00	4,00
1.28.6.	LIMPEZA DE PISO CERÂMICO/ PORCELANATO/ MÁRMORE/ GRANITO UTILIZANDO DETERGENTE NEUTRO E ESCOVAÇÃO MANUAL. AF_10/2025_PS	M2	974,80	Igual ao projeto de referência fornecido pela CAIXA	33. L	LIMPEZA FINAL	48,74	48,74	48,74	48,74	48,74	48,74	48,74
1.28.7.	LIMPEZA DE PORTA DE MADEIRA. AF_10/2025_PS	M2	336,00	Igual ao projeto de referência fornecido pela CAIXA	33. L	LIMPEZA FINAL	16,80	16,80	16,80	16,80	16,80	16,80	16,80
1.28.8.	LIMPEZA DE REVESTIMENTO CERÂMICO EM PAREDE COM PANO ÚMIDO. AF_10/2025_PS	M2	318,40	Igual ao projeto de referência fornecido pela CAIXA	33. L	LIMPEZA FINAL	15,92	15,92	15,92	15,92	15,92	15,92	15,92
1.28.9.	LIMPEZA DE TANQUE OU LAVATÓRIO DE LOUÇA ISOLADO, INCLUSIVE METAIS CORRESPONDENTES. AF_10/2025_PS	UN	40,00	Igual ao projeto de referência fornecido pela CAIXA	33. L	LIMPEZA FINAL	2,00	2,00	2,00	2,00	2,00	2,00	2,00

ALMAS - TO

Local

segunda-feira, 30 de março de 2026

Data

Responsável Técnico

Nome: Vinicius Lopes Moreno de Quintanilha Suarte

CREA/CAU: 306.174/D-TO

ART/RRT: TO20260631454

Responsável Técnico

Nome: Vinicius Lopes Moreno de Quintanilha Suarte

CREA/CAU: 306.174/D-TO

ART/RRT: TO20260631454

APELIDO DO EMPREENDIMENTO
CONSTRUÇÃO DE UNIDADES HABITACIONAISNº TransfereGOV
0Nº OPERAÇÃO
0PROponente / Tomador
MUNICÍPIO DE ALMAS - TONº OPERAÇÃO
0

				00.05.LT.09	00.05.LT.10	00.05.LT.11	00.05.LT.12	00.05.LT.13	00.05.LT.14	00.05.LT.15	00.05.LT.16	00.05.LT.17	00.05.LT.18	00.05.LT.19	00.05.LT.20
Item	Descrição	Unidade	Quantidade	9	10	11	12	13	14	15	16	17	18	19	20
CONSTRUÇÃO DE UNIDADES HABITACIONAIS				142.320,70	142.320,70	142.320,70	142.320,70	142.320,70	142.320,70	142.320,70	142.320,70	142.320,70	142.320,70	142.320,70	142.320,70
1.	CONSTRUÇÃO DE HABITAÇÃO DE INTERESSE SOCIAL - HIS - PADRÃO POPULAR		-												
1.1.	ADMINISTRAÇÃO LOCAL (INEXISTENTE NA P. O. REFERÊNCIA)		-												
1.1.1.	ADMINISTRAÇÃO LOCAL	UN	1,00	0,05	0,05	0,05	0,05	0,05	0,05	0,05	0,05	0,05	0,05	0,05	0,05
1.2.	SERVIÇOS PRELIMINARES (INEXISTENTE NA P. O. REFERÊNCIA)		-												
1.2.1.	FORNECIMENTO E INSTALAÇÃO DE PLACA DE OBRA COM CHAPA GALVANIZADA E ESTRUTURA DE MADEIRA. AF_03/2022. PS	M2	6,48												
1.2.2.	REGULARIZAÇÃO DE SUPERFÍCIES COM MOTONIVELADORA. AF_09/2024	M2	4.000,00	200,00	200,00	200,00	200,00	200,00	200,00	200,00	200,00	200,00	200,00	200,00	200,00
1.2.3.	LOCAÇÃO CONVENCIONAL DE OBRA, UTILIZANDO GABARITO DE TÁBUAS CORRIDAS PONTALETADAS A CADA 2,00M - 2 UTILIZAÇÕES. AF_03/2024	M	606,00	30,30	30,30	30,30	30,30	30,30	30,30	30,30	30,30	30,30	30,30	30,30	30,30
1.3.	FOSSA E SUMIDOURO (INEXISTENTE NA P. O. REFERÊNCIA)		-												
1.3.1.	TANQUE SÉPTICO CIRCULAR, EM CONCRETO PRÉ-MOLDADO, DIÂMETRO INTERNO = 1,10 M, ALTURA INTERNA = 2,50 M, VOLUME ÚTIL: 2138,2 L (PARA 5 CONTRIBUÍNTES). AF_12/2020	UN	20,00	1,00	1,00	1,00	1,00	1,00	1,00	1,00	1,00	1,00	1,00	1,00	1,00
1.3.2.	SUMIDOURO CIRCULAR, EM CONCRETO PRÉ-MOLDADO, DIÂMETRO INTERNO = 1,88 M, ALTURA INTERNA = 2,00 M, ÁREA DE INFILTRAÇÃO: 13,1 M² (PARA 5 CONTRIBUÍNTES). AF_12/2020	UN	20,00	1,00	1,00	1,00	1,00	1,00	1,00	1,00	1,00	1,00	1,00	1,00	1,00
1.4.	BARRAS DE APOIO (INEXISTENTE NA P. O. REFERÊNCIA)		-												
1.4.1.	BARRA DE APOIO RETA, EM AÇO INOX POLIDO, COMPRIMENTO 70 CM, FIXADA NA PAREDE - FORNECIMENTO E INSTALAÇÃO. AF_02/2026	UN	2,00												
1.5.	POSTE DA ENTRADA DE ENERGIA (INEXISTENTE NA P. O. REFERÊNCIA)		-												
1.5.1.	POSTE DE CONCRETO ARMADO DE SECAO DUPLO T, EXTENSAO DE 9,00 M, RESISTENCIA DE 150 DAN, TIPO D	UN	20,00	1,00	1,00	1,00	1,00	1,00	1,00	1,00	1,00	1,00	1,00	1,00	1,00
1.6.	SAPATAS		-												
1.6.1.	ESCAVAÇÃO MECANIZADA PARA BLOCO DE COROAMENTO OU SAPATA COM RETROESCAVADEIRA (INCLUINDO ESCAVAÇÃO PARA COLOCAÇÃO DE FÓRMAS). AF_01/2024	M3	174,80	8,74	8,74	8,74	8,74	8,74	8,74	8,74	8,74	8,74	8,74	8,74	8,74
1.6.2.	PREPARO DE FUNDO DE VALA COM LARGURA MENOR QUE 1,5 M (ACERTO DO SOLO NATURAL), EM LOCAL COM NÍVEL BAIXO DE INTERFERÊNCIA. AF_01/2026	M2	93,60	4,68	4,68	4,68	4,68	4,68	4,68	4,68	4,68	4,68	4,68	4,68	4,68
1.6.3.	LASTRO DE CONCRETO MAGRO, APLICADO EM BLOCOS DE COROAMENTO OU SAPATAS, ESPESSURA DE 5 CM. AF_01/2024	M2	93,60	4,68	4,68	4,68	4,68	4,68	4,68	4,68	4,68	4,68	4,68	4,68	4,68
1.6.4.	FABRICAÇÃO, MONTAGEM E DESMONTAGEM DE FÓRMA PARA BLOCO DE COROAMENTO, EM MADEIRA SERRADA, E=25 MM, 4 UTILIZAÇÕES. AF_01/2024	M2	291,20	14,56	14,56	14,56	14,56	14,56	14,56	14,56	14,56	14,56	14,56	14,56	14,56
1.6.5.	ARMAÇÃO DE SAPATA ISOLADA, VIGA BALDRAME E SAPATA CORRIDA UTILIZANDO AÇO CA-50 DE 10 MM - MONTAGEM. AF_01/2024	KG	1.014,00	50,70	50,70	50,70	50,70	50,70	50,70	50,70	50,70	50,70	50,70	50,70	50,70
1.6.6.	ARMAÇÃO DE SAPATA ISOLADA, VIGA BALDRAME E SAPATA CORRIDA UTILIZANDO AÇO CA-50 DE 6,3 MM - MONTAGEM. AF_01/2024	KG	534,00	26,70	26,70	26,70	26,70	26,70	26,70	26,70	26,70	26,70	26,70	26,70	26,70
1.6.7.	ARMAÇÃO DE SAPATA ISOLADA, VIGA BALDRAME E SAPATA CORRIDA UTILIZANDO AÇO CA-60 DE 5 MM - MONTAGEM. AF_01/2024	KG	256,00	12,80	12,80	12,80	12,80	12,80	12,80	12,80	12,80	12,80	12,80	12,80	12,80
1.6.8.	CONCRETAGEM DE SAPATA, FCK 20 MPA, COM USO DE JERICA - LANÇAMENTO, ADENSAMENTO E ACABAMENTO.	M3	28,20	1,41	1,41	1,41	1,41	1,41	1,41	1,41	1,41	1,41	1,41	1,41	1,41
1.6.9.	REATERRO MANUAL DE VALAS, COM PLACA VIBRATÓRIA. AF_08/2023	M3	141,80	7,09	7,09	7,09	7,09	7,09	7,09	7,09	7,09	7,09	7,09	7,09	7,09
1.7.	BALDRAMES		-												
1.7.1.	ESCAVAÇÃO MANUAL PARA BLOCO DE COROAMENTO OU SAPATA (INCLUINDO ESCAVAÇÃO PARA COLOCAÇÃO DE FÓRMAS). AF_01/2024	M3	109,20	5,46	5,46	5,46	5,46	5,46	5,46	5,46	5,46	5,46	5,46	5,46	5,46
1.7.2.	LASTRO DE CONCRETO MAGRO, APLICADO EM BLOCOS DE COROAMENTO OU SAPATAS, ESPESSURA DE 5 CM. AF_01/2024	M2	136,60	6,83	6,83	6,83	6,83	6,83	6,83	6,83	6,83	6,83	6,83	6,83	6,83
1.7.3.	FABRICAÇÃO, MONTAGEM E DESMONTAGEM DE FÓRMA PARA VIGA BALDRAME, EM MADEIRA SERRADA, E=25 MM, 4 UTILIZAÇÕES. AF_01/2024	M2	571,60	28,58	28,58	28,58	28,58	28,58	28,58	28,58	28,58	28,58	28,58	28,58	28,58
1.7.4.	ARMAÇÃO DE SAPATA ISOLADA, VIGA BALDRAME E SAPATA CORRIDA UTILIZANDO AÇO CA-50 DE 8 MM - MONTAGEM. AF_01/2024	KG	1.608,00	80,40	80,40	80,40	80,40	80,40	80,40	80,40	80,40	80,40	80,40	80,40	80,40
1.7.5.	ARMAÇÃO DE SAPATA ISOLADA, VIGA BALDRAME E SAPATA CORRIDA UTILIZANDO AÇO CA-50 DE 6,3 MM - MONTAGEM. AF_01/2024	KG	154,00	7,70	7,70	7,70	7,70	7,70	7,70	7,70	7,70	7,70	7,70	7,70	7,70
1.7.6.	ARMAÇÃO DE SAPATA ISOLADA, VIGA BALDRAME E SAPATA CORRIDA UTILIZANDO AÇO CA-60 DE 5 MM - MONTAGEM. AF_01/2024	KG	780,00	39,00	39,00	39,00	39,00	39,00	39,00	39,00	39,00	39,00	39,00	39,00	39,00
1.7.7.	CONCRETAGEM DE BLOCO DE COROAMENTO OU VIGA BALDRAME, FCK 20 MPA, COM USO DE JERICA - LANÇAMENTO, ADENSAMENTO E ACABAMENTO. AF_01/2024	M3	38,20	1,91	1,91	1,91	1,91	1,91	1,91	1,91	1,91	1,91	1,91	1,91	1,91
1.7.8.	REATERRO MANUAL DE VALAS, COM PLACA VIBRATÓRIA. AF_08/2023	M3	64,20	3,21	3,21	3,21	3,21	3,21	3,21	3,21	3,21	3,21	3,21	3,21	3,21
1.8.	IMPERMEABILIZAÇÃO		-												
1.8.1.	CHAPISCO APLICADO EM ALVENARIAS E ESTRUTURAS DE CONCRETO INTERNAS, COM COLHER DE PEDREIRO, ARGAMASSA TRAÇO 1:3 COM PREPARO EM BETONEIRA 400L. AF_10/2022	M2	679,00	33,95	33,95	33,95	33,95	33,95	33,95	33,95	33,95	33,95	33,95	33,95	33,95
1.8.2.	IMPERMEABILIZAÇÃO DE SUPERFÍCIE COM ARGAMASSA DE CIMENTO E AREIA, COM ADITIVO IMPERMEABILIZANTE, E = 1,5CM. AF_09/2023	M2	679,00	33,95	33,95	33,95	33,95	33,95	33,95	33,95	33,95	33,95	33,95	33,95	33,95
1.8.3.	IMPERMEABILIZAÇÃO DE SUPERFÍCIE COM EMULSÃO ASFÁLTICA, 2 DEMÃOS. AF_09/2023	M2	679,00	33,95	33,95	33,95	33,95	33,95	33,95	33,95	33,95	33,95	33,95	33,95	33,95

APELIDO DO EMPREENDIMENTO				Nº TransfereGOV	Nº OPERAÇÃO				PROPOSTENTE / TOMADOR				Nº OPERAÇÃO			
CONSTRUÇÃO DE UNIDADES HABITACIONAIS				0	0				MUNICÍPIO DE ALMAS - TO				0			
				OD. 05, LT 09	OD. 05, LT 10	OD. 05, LT 11	OD. 05, LT 12	OD. 05, LT 13	OD. 05, LT 14	OD. 05, LT 15	OD. 05, LT 16	OD. 05, LT 17	OD. 05, LT 28	OD. 05, LT 29	OD. 05, LT 30	
Item	Descrição	Unidade	Quantidade	9	10	11	12	13	14	15	16	17	18	19	20	
CONSTRUÇÃO DE UNIDADES HABITACIONAIS				142.320,70	142.320,70	142.320,70	142.320,70	142.320,70	142.320,70	142.320,70	142.320,70	142.320,70	142.320,70	142.320,70	142.320,70	
1.9.	PILARES, VIGAS E LAJES		-													
1.9.1.	MONTAGEM E DESMONTAGEM DE FÔRMA DE PILARES RETANGULARES E ESTRUTURAS SIMILARES, PÉ-DIREITO SIMPLES, EM CHAPA DE MADEIRA COMPENSADA RESINADA, 8 UTILIZAÇÕES. AF_09/2020	M2	287,80	14,39	14,39	14,39	14,39	14,39	14,39	14,39	14,39	14,39	14,39	14,39	14,39	
1.9.2.	MONTAGEM E DESMONTAGEM DE FÔRMA DE VIGA, SEM ESCORAMENTO, PÉ-DIREITO SIMPLES, EM CHAPA DE MADEIRA RESINADA, 8 UTILIZAÇÕES	M2	410,80	20,54	20,54	20,54	20,54	20,54	20,54	20,54	20,54	20,54	20,54	20,54	20,54	
1.9.3.	MONTAGEM E DESMONTAGEM DE FÔRMA DE VIGA, ESCORAMENTO COM GARFO DE MADEIRA, PÉ-DIREITO SIMPLES, EM CHAPA DE MADEIRA RESINADA, 8 UTILIZAÇÕES. AF_09/2020	M2	82,60	4,13	4,13	4,13	4,13	4,13	4,13	4,13	4,13	4,13	4,13	4,13	4,13	
1.9.4.	ARMAÇÃO DE PILAR OU VIGA DE ESTRUTURA CONVENCIONAL DE CONCRETO ARMADO UTILIZANDO AÇO CA-60 DE 5,0 MM - MONTAGEM. AF_06/2022	KG	1.408,00	70,40	70,40	70,40	70,40	70,40	70,40	70,40	70,40	70,40	70,40	70,40	70,40	
1.9.5.	ARMAÇÃO DE PILAR OU VIGA DE ESTRUTURA CONVENCIONAL DE CONCRETO ARMADO UTILIZANDO AÇO CA-50 DE 6,3 MM - MONTAGEM. AF_06/2022	KG	300,00	15,00	15,00	15,00	15,00	15,00	15,00	15,00	15,00	15,00	15,00	15,00	15,00	
1.9.6.	ARMAÇÃO DE PILAR OU VIGA DE ESTRUTURA CONVENCIONAL DE CONCRETO ARMADO UTILIZANDO AÇO CA-50 DE 8,0 MM - MONTAGEM. AF_06/2022	KG	1.306,00	65,30	65,30	65,30	65,30	65,30	65,30	65,30	65,30	65,30	65,30	65,30	65,30	
1.9.7.	ARMAÇÃO DE PILAR OU VIGA DE ESTRUTURA CONVENCIONAL DE CONCRETO ARMADO UTILIZANDO AÇO CA-50 DE 10,0 MM - MONTAGEM. AF_06/2022	KG	1.712,00	85,60	85,60	85,60	85,60	85,60	85,60	85,60	85,60	85,60	85,60	85,60	85,60	
1.9.8.	LAJE PRÉ-MOLDADA UNIDIRECIONAL, BIAPOIADA, PARA PISO, ENCHIMENTO EM CERÂMICA, VIGOTA CONVENCIONAL, ALTURA TOTAL DA LAJE "LT" = 12 CM (ENCHIMENTO+CAPA) = (8+4). AF_08/2025	M2	115,40	5,77	5,77	5,77	5,77	5,77	5,77	5,77	5,77	5,77	5,77	5,77	5,77	
1.9.9.	CONCRETAGEM DE PILARES, FCK = 20 MPa, COM USO DE BALDES - LANÇAMENTO, ADENSAMENTO E ACABAMENTO. AF_02/2022	M3	25,60	1,28	1,28	1,28	1,28	1,28	1,28	1,28	1,28	1,28	1,28	1,28	1,28	
1.9.10.	CONCRETAGEM DE VIGAS E LAJES, FCK=20 MPa, PARA QUALQUER TIPO DE LAJE COM BALDES EM EDIFICAÇÃO TERRELA - LANÇAMENTO, ADENSAMENTO E ACABAMENTO. AF_02/2022	M3	35,60	1,78	1,78	1,78	1,78	1,78	1,78	1,78	1,78	1,78	1,78	1,78	1,78	
1.10.	ALVENARIA/FECHAMENTOS		-													
1.10.1.	ALVENARIA DE VEDAÇÃO DE BLOCOS CERÂMICOS FURADOS NA HORIZONTAL DE 9X19X39 CM (ESPESSURA 9 CM) E ARGAMASSA DE ASSENTAMENTO COM PREPARO EM BETONEIRA. AF_12/2021	M2	2.108,40	105,42	105,42	105,42	105,42	105,42	105,42	105,42	105,42	105,42	105,42	105,42	105,42	
1.10.2.	VERGA MOLDADA IN LOCO EM CONCRETO, ESPESSURA DE "10" CM. AF_03/2024	M	324,00	16,20	16,20	16,20	16,20	16,20	16,20	16,20	16,20	16,20	16,20	16,20	16,20	
1.10.3.	CONTRAVERGA MOLDADA IN LOCO EM CONCRETO, ESPESSURA DE "10" CM. AF_03/2024	M	184,00	9,20	9,20	9,20	9,20	9,20	9,20	9,20	9,20	9,20	9,20	9,20	9,20	
1.11.	ESQUADRIAS METÁLICAS		-													
1.11.1.	JANELA DE ALUMÍNIO DE CORRER COM 2 FOLHAS PARA VIDROS (VIDROS INCLUSOS), BATENTE/ REQUADRO 6 A 14 CM, ACABAMENTO COM ACETATO OU BRILHANTE, FIXAÇÃO COM PARAFUSO, SEM GUARNIÇÃO/ ALIZAR, DIMENSÕES 100X120 CM, VEDAÇÃO COM SILICONE, EXCLUSIVE CONTRAMARCO - FORNECIMENTO E INSTALAÇÃO. AF_11/2024	M2	52,00	2,60	2,60	2,60	2,60	2,60	2,60	2,60	2,60	2,60	2,60	2,60	2,60	
1.11.2.	JANELA DE ALUMÍNIO DE CORRER COM 3 FOLHAS (2 VENEZIANAS E 1 FOLHA PARA VIDRO, VIDRO INCLUSO), BATENTE/ REQUADRO 6 A 14 CM, SEM ACABAMENTO, FIXAÇÃO COM PARAFUSO, SEM GUARNIÇÃO/ ALIZAR, DIMENSÕES 100X120 CM, VEDAÇÃO COM SILICONE, EXCLUSIVE CONTRAMARCO - FORNECIMENTO E INSTALAÇÃO. AF_11/2024	M2	56,00	2,80	2,80	2,80	2,80	2,80	2,80	2,80	2,80	2,80	2,80	2,80	2,80	
1.11.3.	JANELA DE ALUMÍNIO TIPO MAXIM-AR, BATENTE/ REQUADRO 3 A 14 CM, VIDRO INCLUSO, FIXAÇÃO COM PARAFUSO, SEM GUARNIÇÃO/ ALIZAR, DIMENSÕES 60X80 (A X L) CM, SEM ACABAMENTO, VEDAÇÃO COM SILICONE, EXCLUSIVE CONTRAMARCO - FORNECIMENTO E INSTALAÇÃO. AF_11/2024	M2	9,60	0,48	0,48	0,48	0,48	0,48	0,48	0,48	0,48	0,48	0,48	0,48	0,48	
1.12.	ESQUADRIAS DE MADEIRAS		-													
1.12.1.	KIT DE PORTA DE MADEIRA PARA PINTURA, MACIÇA (PESADA OU SUPERPESADA), PADRÃO POPULAR, 80X210CM, ESPESSURA DE 3,5CM, ITENS INCLUSOS: DOBRADIÇAS, MONTAGEM E INSTALAÇÃO DO BATENTE, FECHADURA COM EXECUÇÃO DO FURO - FORNECIMENTO E INSTALAÇÃO. AF_10/2025	UN	40,00	2,00	2,00	2,00	2,00	2,00	2,00	2,00	2,00	2,00	2,00	2,00	2,00	
1.12.2.	KIT DE PORTA DE MADEIRA PARA PINTURA, SEMI-OCA (LEVE OU MÉDIA), PADRÃO POPULAR, 80X210CM, ESPESSURA DE 3,5CM, ITENS INCLUSOS: DOBRADIÇAS, MONTAGEM E INSTALAÇÃO DO BATENTE, FECHADURA COM EXECUÇÃO DO FURO - FORNECIMENTO E INSTALAÇÃO. AF_10/2025	UN	60,00	3,00	3,00	3,00	3,00	3,00	3,00	3,00	3,00	3,00	3,00	3,00	3,00	
1.13.	TELHADOS		-													
1.13.1.	TRAMA DE AÇO COMPOSTA POR RIPAS E CAIBROS PARA TELHADOS DE ATÉ 2 ÁGUAS PARA TELHA CERÂMICA CAPA-CANAL, INCLUSO TRANSPORTE VERTICAL, EXCLUSIVE PINTURA. AF_10/2025	M2	1.663,00	83,15	83,15	83,15	83,15	83,15	83,15	83,15	83,15	83,15	83,15	83,15	83,15	
1.13.2.	TELHAMENTO COM TELHA CERÂMICA CAPA-CANAL, TIPO PAULISTA, COM ATÉ 2 ÁGUAS, INCLUSO TRANSPORTE VERTICAL. AF_07/2019	M2	1.663,00	83,15	83,15	83,15	83,15	83,15	83,15	83,15	83,15	83,15	83,15	83,15	83,15	



PLQ - PLANILHA DE LEVANTAMENTO DE QUANTIDADE
Memória de Cálculo - OGU

Grau de Sigilo
#PUBLICO

Grau de Sigilo
#PUBLICO

APELIDO DO EMPREENDIMENTO				Nº TransfereGOV	I				Nº OPERAÇÃO		PROPONENTE / TOMADOR										Nº OPERAÇÃO	
CONSTRUÇÃO DE UNIDADES HABITACIONAIS				0					0		MUNICÍPIO DE ALMAS - TO										0	
					OD. 05, LT 09	OD. 05, LT 10	OD. 05, LT 11	OD. 05, LT 12	OD. 05, LT 13	OD. 05, LT 14	OD. 05, LT 15	OD. 05, LT 16	OD. 05, LT 17	OD. 05, LT 18	OD. 05, LT 19	OD. 05, LT 20						
Item	Descrição	Unidade	Quantidade	9	10	11	12	13	14	15	16	17	18	19	20							
CONSTRUÇÃO DE UNIDADES HABITACIONAIS				142.320,70	142.320,70	142.320,70	142.320,70	142.320,70	142.320,70	142.320,70	142.320,70	142.320,70	142.320,70	142.320,70	142.320,70	142.320,70						
1.13.3.	PINTURA COM TINTA ACRILICA DE ACABAMENTO PULVERIZADA SOBRE SUPERFÍCIES METÁLICAS (EXCETO PERFIL) EXECUTADO EM OBRA (POR DEMÃO). AF_01/2020_PE	M2	2.290,00	114,50	114,50	114,50	114,50	114,50	114,50	114,50	114,50	114,50	114,50	114,50	114,50							
1.13.4.	AMARRAÇÃO DE TELHAS CERÂMICAS OU DE CONCRETO. AF_07/2019	UN	12.636,00	631,80	631,80	631,80	631,80	631,80	631,80	631,80	631,80	631,80	631,80	631,80	631,80							
1.13.5.	CUMEEIRA PARA TELHA CERÂMICA EMBOÇADA COM ARGAMASSA TRAÇO 1:2:8 (CIMENTO, CAL E AREIA) PARA TELHADOS COM ATÉ 2 ÁGUAS, INCLUSO TRANSPORTE VERTICAL. AF_07/2019	M	213,00	10,65	10,65	10,65	10,65	10,65	10,65	10,65	10,65	10,65	10,65	10,65	10,65							
1.13.6.	FABRICAÇÃO E INSTALAÇÃO DE TESOURA INTEIRA EM AÇO, VÃO DE 6 M, PARA TELHA CERÂMICA OU DE CONCRETO, INCLUSO IÇAMENTO, EXCLUSIVE PINTURA. AF_10/2025	UN	80,00	4,00	4,00	4,00	4,00	4,00	4,00	4,00	4,00	4,00	4,00	4,00	4,00							
1.14.	REVESTIMENTOS INTERNOS		-																			
1.14.1.	CHAPISCO APLICADO EM ALVENARIAS E ESTRUTURAS DE CONCRETO INTERNAS, COM COLHER DE PEDREIRO. ARGAMASSA TRAÇO 1:3 COM PREPARO EM BETONEIRA 400L. AF_10/2022	M2	2.378,40	118,92	118,92	118,92	118,92	118,92	118,92	118,92	118,92	118,92	118,92	118,92	118,92							
1.14.2.	CHAPISCO APLICADO NO TETO OU EM ALVENARIA E ESTRUTURA, COM ROLO PARA TEXTURA ACRILICA. ARGAMASSA TRAÇO 1:4 E EMULSAO POLIMERICA (ADESIVO) COM PREPARO EM BETONEIRA 400L. AF_10/2022	M2	88,80	4,44	4,44	4,44	4,44	4,44	4,44	4,44	4,44	4,44	4,44	4,44	4,44							
1.14.3.	EMBOÇO, EM ARGAMASSA TRAÇO 1:2:8, PREPARO MECÂNICO, APLICADO MANUALMENTE EM PAREDES INTERNAS, PARA AMBIENTES COM ÁREA MENOR QUE 5M², E = 10MM, COM TALISCAS. AF_03/2024	M2	318,40	15,92	15,92	15,92	15,92	15,92	15,92	15,92	15,92	15,92	15,92	15,92	15,92							
1.14.4.	MASSA ÚNICA, EM ARGAMASSA TRAÇO 1:2:8, PREPARO MECÂNICO, APLICADA MANUALMENTE EM PAREDES INTERNAS DE AMBIENTES COM ÁREA ENTRE 5M² E 10M², E = 10MM, COM TALISCAS. AF_03/2024	M2	1.151,20	57,56	57,56	57,56	57,56	57,56	57,56	57,56	57,56	57,56	57,56	57,56	57,56							
1.14.5.	MASSA ÚNICA, EM ARGAMASSA TRAÇO 1:2:8 PREPARO MECÂNICO, APLICADA MANUALMENTE EM PAREDES INTERNAS DE AMBIENTES COM ÁREA MAIOR QUE 10M², E = 10MM, COM TALISCAS. AF_03/2024	M2	752,80	37,64	37,64	37,64	37,64	37,64	37,64	37,64	37,64	37,64	37,64	37,64	37,64							
1.14.6.	MASSA ÚNICA, EM ARGAMASSA TRAÇO 1:2:8, PREPARO MECÂNICO, APLICADA MANUALMENTE EM TETO, E = 10MM, COM TALISCAS. AF_03/2024	M2	88,80	4,44	4,44	4,44	4,44	4,44	4,44	4,44	4,44	4,44	4,44	4,44	4,44							
1.15.	REVESTIMENTOS CERÂMICOS		-																			
1.15.1.	REVESTIMENTO CERÂMICO PARA PAREDES INTERNAS COM PLACAS TIPO ESMALTADA DE DIMENSÕES 20X20 CM APLICADAS A MEIA ALTURA DAS PAREDES. AF_02/2023_PE	M2	279,00	13,95	13,95	13,95	13,95	13,95	13,95	13,95	13,95	13,95	13,95	13,95	13,95							
1.15.2.	REVESTIMENTO CERÂMICO PARA PAREDES INTERNAS COM PLACAS TIPO ESMALTADA DE DIMENSÕES 20X20 CM APLICADAS NA ALTURA INTEIRA DAS PAREDES. AF_02/2023_PE	M2	76,80	3,84	3,84	3,84	3,84	3,84	3,84	3,84	3,84	3,84	3,84	3,84	3,84							
1.16.	REVESTIMENTOS EXTERNOS		-																			
1.16.1.	CHAPISCO APLICADO EM ALVENARIAS E ESTRUTURAS DE CONCRETO INTERNAS, COM COLHER DE PEDREIRO. ARGAMASSA TRAÇO 1:3 COM PREPARO EM BETONEIRA 400L. AF_10/2022	M2	1.376,40	68,82	68,82	68,82	68,82	68,82	68,82	68,82	68,82	68,82	68,82	68,82	68,82							
1.16.2.	CHAPISCO APLICADO EM ALVENARIA (SEM PRESENÇA DE VÃOS) E ESTRUTURAS DE CONCRETO DE FACHADA, COM COLHER DE PEDREIRO. ARGAMASSA TRAÇO 1:3 COM PREPARO EM BETONEIRA 400L. AF_10/2022	M2	784,40	39,22	39,22	39,22	39,22	39,22	39,22	39,22	39,22	39,22	39,22	39,22	39,22							
1.16.3.	EMBOÇO OU MASSA ÚNICA EM ARGAMASSA TRAÇO 1:2:8, PREPARO MECÂNICO COM BETONEIRA 400 L, APLICADA MANUALMENTE EM PANOS CEGOS DE FACHADA (SEM PRESENÇA DE VÃOS), ESPESSURA DE 25 MM. AF_08/2022	M2	784,40	39,22	39,22	39,22	39,22	39,22	39,22	39,22	39,22	39,22	39,22	39,22	39,22							
1.16.4.	EMBOÇO OU MASSA ÚNICA EM ARGAMASSA TRAÇO 1:2:8, PREPARO MECÂNICO COM BETONEIRA 400 L, APLICADA MANUALMENTE EM PANOS DE FACHADA COM PRESENÇA DE VÃOS, ESPESSURA DE 25 MM. AF_08/2022	M2	1.376,40	68,82	68,82	68,82	68,82	68,82	68,82	68,82	68,82	68,82	68,82	68,82	68,82							
1.17.	FORROS		-																			
1.17.1.	FORRO EM RÉGUAS DE PVC, FRISADO, PARA AMBIENTES RESIDENCIAIS, INCLUSIVE ESTRUTURA UNIDIRECIONAL DE FIXAÇÃO. AF_08/2023_PS	M2	718,00	35,90	35,90	35,90	35,90	35,90	35,90	35,90	35,90	35,90	35,90	35,90	35,90							
1.18.	PINTURAS INTERNAS		-																			
1.18.1.	FUNDO SELADOR ACRILICO, APLICAÇÃO MANUAL EM PAREDE, UMA DEMÃO. AF_04/2023	M2	2.060,00	103,00	103,00	103,00	103,00	103,00	103,00	103,00	103,00	103,00	103,00	103,00	103,00							
1.18.2.	FUNDO SELADOR ACRILICO, APLICAÇÃO MANUAL EM TETO, UMA DEMÃO. AF_04/2023	M2	88,80	4,44	4,44	4,44	4,44	4,44	4,44	4,44	4,44	4,44	4,44	4,44	4,44							
1.18.3.	PINTURA LÁTEX ACRILICA ECONÔMICA, APLICAÇÃO MANUAL EM PAREDES, DUAS DEMÃOS. AF_04/2023	M2	1.944,00	97,20	97,20	97,20	97,20	97,20	97,20	97,20	97,20	97,20	97,20	97,20	97,20							
1.18.4.	PINTURA LÁTEX ACRILICA ECONOMICA, APLICAÇÃO MANUAL EM TETO, DUAS DEMÃOS. AF_04/2023	M2	88,80	4,44	4,44	4,44	4,44	4,44	4,44	4,44	4,44	4,44	4,44	4,44	4,44							
1.18.5.	PINTURA LÁTEX ACRILICA STANDARD, APLICAÇÃO MANUAL EM PAREDES, DUAS DEMÃOS. AF_04/2023	M2	156,00	7,80	7,80	7,80	7,80	7,80	7,80	7,80	7,80	7,80	7,80	7,80	7,80							
1.19.	PINTURAS EXTERNAS		-																			
1.19.1.	APLICAÇÃO MANUAL DE FUNDO SELADOR ACRILICO EM PAREDES EXTERNAS DE CASAS. AF_03/2024	M2	2.160,80	108,04	108,04	108,04	108,04	108,04	108,04	108,04	108,04	108,04	108,04	108,04	108,04							
1.19.2.	PINTURA LÁTEX ACRILICA STANDARD, APLICAÇÃO MANUAL EM PAREDES, DUAS DEMÃOS. AF_04/2023	M2	2.160,80	108,04	108,04	108,04	108,04	108,04	108,04	108,04	108,04	108,04	108,04	108,04	108,04							



PLQ - PLANILHA DE LEVANTAMENTO DE QUANTIDADE
Memória de Cálculo - OGU

Grau de Sigilo
#PUBLICO

Grau de Sigilo
#PUBLICO

APELIDO DO EMPREENDIMENTO				Nº TransfereGOV		Nº OPERAÇÃO		PROPOSITANTE / TOMADOR								Nº OPERAÇÃO	
CONSTRUÇÃO DE UNIDADES HABITACIONAIS				0		0		MUNICÍPIO DE ALMAS - TO								0	
Item	Descrição	Unidade	Quantidade	00.05.LT.09	00.05.LT.10	00.05.LT.11	00.05.LT.12	00.05.LT.13	00.05.LT.14	00.05.LT.15	00.05.LT.16	00.05.LT.17	00.05.LT.18	00.05.LT.19	00.05.LT.20	00.05.LT.21	00.05.LT.22
CONSTRUÇÃO DE UNIDADES HABITACIONAIS				9	10	11	12	13	14	15	16	17	18	19	20	21	22
1.20.	PINTURA ESQUADRIAS		-	142.320,70	142.320,70	142.320,70	142.320,70	142.320,70	142.320,70	142.320,70	142.320,70	142.320,70	142.320,70	142.320,70	142.320,70	142.320,70	142.320,70
1.20.1.	LIXAMENTO DE MADEIRA PARA APLICAÇÃO DE FUNDO OU PINTURA. AF_01/2021	M2	420,00	21,00	21,00	21,00	21,00	21,00	21,00	21,00	21,00	21,00	21,00	21,00	21,00	21,00	21,00
1.20.2.	PINTURA FUNDO NIVELADOR ACRÍLICO BRANCO EM MADEIRA. AF_01/2021	M2	420,00	21,00	21,00	21,00	21,00	21,00	21,00	21,00	21,00	21,00	21,00	21,00	21,00	21,00	21,00
1.20.3.	PINTURA TINTA DE ACABAMENTO (PIGMENTADA) ESMALTE SINTÉTICO ACETINADO EM MADEIRA, 2 DEMÃOS. AF_01/2021	M2	420,00	21,00	21,00	21,00	21,00	21,00	21,00	21,00	21,00	21,00	21,00	21,00	21,00	21,00	21,00
1.21.	CERÂMICA		-														
1.21.1.	COMPACTAÇÃO MECÂNICA DE SOLO PARA EXECUÇÃO DE RADIER, PISO DE CONCRETO OU LAJE SOBRE SOLO, COM COMPACTADOR DE SOLOS TIPO PLACA VIBRATÓRIA. AF_09/2021	M2	946,40	47,32	47,32	47,32	47,32	47,32	47,32	47,32	47,32	47,32	47,32	47,32	47,32	47,32	47,32
1.21.2.	LASTRO DE CONCRETO MAGRO, APLICADO EM PISOS, LAJES SOBRE SOLO OU RADIER, ESPESSURA DE 5 CM. AF_01/2024	M2	946,40	47,32	47,32	47,32	47,32	47,32	47,32	47,32	47,32	47,32	47,32	47,32	47,32	47,32	47,32
1.21.3.	CONTRAPISO EM ARGAMASSA TRAÇO 1:4 (CIMENTO E AREIA), PREPARO MECÂNICO COM BETONEIRA 400 L, APLICADO EM ÁREAS MOLHADAS SOBRE LAJE, ADERIDO, ACABAMENTO NÃO REFORÇADO, ESPESSURA 2CM. AF_07/2021	M2	302,60	15,13	15,13	15,13	15,13	15,13	15,13	15,13	15,13	15,13	15,13	15,13	15,13	15,13	15,13
1.21.4.	CONTRAPISO EM ARGAMASSA TRAÇO 1:4 (CIMENTO E AREIA), PREPARO MECÂNICO COM BETONEIRA 400 L, APLICADO EM ÁREAS SECAS SOBRE LAJE, ADERIDO, ACABAMENTO NÃO REFORÇADO, ESPESSURA 2CM. AF_07/2021	M2	643,80	32,19	32,19	32,19	32,19	32,19	32,19	32,19	32,19	32,19	32,19	32,19	32,19	32,19	32,19
1.21.5.	REVESTIMENTO CERÂMICO PARA PISO COM PLACAS TIPO ESMALTADA DE DIMENSÕES 35X35 CM APLICADA EM AMBIENTES DE ÁREA ENTRE 5 M2 E 10 M2. AF_02/2023 PE	M2	336,00	16,80	16,80	16,80	16,80	16,80	16,80	16,80	16,80	16,80	16,80	16,80	16,80	16,80	16,80
1.21.6.	REVESTIMENTO CERÂMICO PARA PISO COM PLACAS TIPO ESMALTADA DE DIMENSÕES 35X35 CM APLICADA EM AMBIENTES DE ÁREA MAIOR QUE 10 M2. AF_02/2023 PE	M2	382,00	19,10	19,10	19,10	19,10	19,10	19,10	19,10	19,10	19,10	19,10	19,10	19,10	19,10	19,10
1.21.7.	REVESTIMENTO CERÂMICO PARA PISO COM PLACAS TIPO ESMALTADA DE DIMENSÕES 35X35 CM APLICADA EM AMBIENTES DE ÁREA MENOR QUE 5 M2. AF_02/2023 PE	M2	259,60	12,98	12,98	12,98	12,98	12,98	12,98	12,98	12,98	12,98	12,98	12,98	12,98	12,98	12,98
1.22.	CIMENTADOS		-														
1.22.1.	COMPACTAÇÃO MECÂNICA DE SOLO PARA EXECUÇÃO DE RADIER, PISO DE CONCRETO OU LAJE SOBRE SOLO, COM COMPACTADOR DE SOLOS TIPO PLACA VIBRATÓRIA. AF_09/2021	M2	323,00	16,15	16,15	16,15	16,15	16,15	16,15	16,15	16,15	16,15	16,15	16,15	16,15	16,15	16,15
1.22.2.	EXECUÇÃO DE PASSEIO (CALÇADA) OU PISO DE CONCRETO COM CONCRETO MOLDADO IN LOCO, FEITO EM OBRA, ACABAMENTO CONVENCIONAL, NÃO ARMADO. AF_08/2022	M3	25,80	1,29	1,29	1,29	1,29	1,29	1,29	1,29	1,29	1,29	1,29	1,29	1,29	1,29	1,29
1.23.	RODAPÉS, SOLEIRAS E PEITORIS		-														
1.23.1.	SOLEIRA EM MÁRMORE, LARGURA 15 CM, ESPESSURA 2,0 CM. AF_02/2026	M	50,40	2,52	2,52	2,52	2,52	2,52	2,52	2,52	2,52	2,52	2,52	2,52	2,52	2,52	2,52
1.23.2.	RODAPÉ CERÂMICO DE 7CM DE ALTURA COM PLACAS TIPO ESMALTADA DE DIMENSÕES 35X35CM. AF_02/2023	M	774,00	38,70	38,70	38,70	38,70	38,70	38,70	38,70	38,70	38,70	38,70	38,70	38,70	38,70	38,70
1.23.3.	PEITORIL LINEAR EM GRANITO OU MÁRMORE, L = 15CM, ASSENTADO COM ARGAMASSA 1:6 COM ADITIVO. AF_11/2020	M	130,00	6,50	6,50	6,50	6,50	6,50	6,50	6,50	6,50	6,50	6,50	6,50	6,50	6,50	6,50
1.24.	ELÉTRICAS / TELEFÔNICAS		-														
1.24.1.	DISJUNTOR MONOPOLAR TIPO DIN, CORRENTE NOMINAL DE 10A - FORNECIMENTO E INSTALAÇÃO. AF_07/2025	UN	40,00	2,00	2,00	2,00	2,00	2,00	2,00	2,00	2,00	2,00	2,00	2,00	2,00	2,00	2,00
1.24.2.	DISJUNTOR MONOPOLAR TIPO DIN, CORRENTE NOMINAL DE 16A - FORNECIMENTO E INSTALAÇÃO. AF_07/2025	UN	20,00	1,00	1,00	1,00	1,00	1,00	1,00	1,00	1,00	1,00	1,00	1,00	1,00	1,00	1,00
1.24.3.	DISJUNTOR MONOPOLAR TIPO DIN, CORRENTE NOMINAL DE 25A - FORNECIMENTO E INSTALAÇÃO. AF_07/2025	UN	20,00	1,00	1,00	1,00	1,00	1,00	1,00	1,00	1,00	1,00	1,00	1,00	1,00	1,00	1,00
1.24.4.	DISJUNTOR MONOPOLAR TIPO DIN, CORRENTE NOMINAL DE 50A - FORNECIMENTO E INSTALAÇÃO. AF_07/2025	UN	20,00	1,00	1,00	1,00	1,00	1,00	1,00	1,00	1,00	1,00	1,00	1,00	1,00	1,00	1,00
1.24.5.	DISJUNTOR BIPOLAR TIPO DR, CORRENTE NOMINAL DE 25A - FORNECIMENTO E INSTALAÇÃO. AF_10/2020	UN	40,00	2,00	2,00	2,00	2,00	2,00	2,00	2,00	2,00	2,00	2,00	2,00	2,00	2,00	2,00
1.24.6.	ENTRADA DE ENERGIA ELÉTRICA, AÉREA, MONOFÁSICA, COM CAIXA DE EMBUTIR, CABO DE 10 MM2 E DISJUNTOR DIN 50A (NÃO INCLUSO O POSTE DE CONCRETO). AF_12/2025	UN	20,00	1,00	1,00	1,00	1,00	1,00	1,00	1,00	1,00	1,00	1,00	1,00	1,00	1,00	1,00
1.24.7.	QUADRO DE DISTRIBUIÇÃO DE LUZ EM PVC PARA 12 DISJUNTORES - FORNECIMENTO E INSTALAÇÃO. AF_10/2020	UN	20,00	1,00	1,00	1,00	1,00	1,00	1,00	1,00	1,00	1,00	1,00	1,00	1,00	1,00	1,00
1.24.8.	LUMINÁRIA TIPO PLAFON CIRCULAR, DE SOBREPOR, COM LED DE 12/13 W - FORNECIMENTO E INSTALAÇÃO. AF_09/2024	UN	140,00	7,00	7,00	7,00	7,00	7,00	7,00	7,00	7,00	7,00	7,00	7,00	7,00	7,00	7,00
1.24.9.	LÂMPADA COMPACTA DE LED 10 W, BASE E27 - FORNECIMENTO E INSTALAÇÃO. AF_09/2024	UN	140,00	7,00	7,00	7,00	7,00	7,00	7,00	7,00	7,00	7,00	7,00	7,00	7,00	7,00	7,00
1.24.10.	INTERRUPTOR SIMPLES (1 MÓDULO), 10A/250V, INCLUINDO SUPORTE E PLACA - FORNECIMENTO E INSTALAÇÃO. AF_03/2023	UN	100,00	5,00	5,00	5,00	5,00	5,00	5,00	5,00	5,00	5,00	5,00	5,00	5,00	5,00	5,00
1.24.11.	INTERRUPTOR SIMPLES (2 MÓDULOS), 10A/250V, INCLUINDO SUPORTE E PLACA - FORNECIMENTO E INSTALAÇÃO. AF_03/2023	UN	20,00	1,00	1,00	1,00	1,00	1,00	1,00	1,00	1,00	1,00	1,00	1,00	1,00	1,00	1,00
1.24.12.	TOMADA BAIXA DE EMBUTIR (1 MÓDULO), 2P+T 10 A, INCLUINDO SUPORTE E PLACA - FORNECIMENTO E INSTALAÇÃO. AF_03/2023	UN	200,00	10,00	10,00	10,00	10,00	10,00	10,00	10,00	10,00	10,00	10,00	10,00	10,00	10,00	10,00
1.24.13.	TOMADA MÉDIA DE EMBUTIR (1 MÓDULO), 2P+T 10 A, INCLUINDO SUPORTE E PLACA - FORNECIMENTO E INSTALAÇÃO. AF_03/2023	UN	120,00	6,00	6,00	6,00	6,00	6,00	6,00	6,00	6,00	6,00	6,00	6,00	6,00	6,00	6,00
1.24.14.	TOMADA ALTA DE EMBUTIR (1 MÓDULO), 2P+T 20 A, INCLUINDO SUPORTE E PLACA - FORNECIMENTO E INSTALAÇÃO. AF_03/2023	UN	20,00	1,00	1,00	1,00	1,00	1,00	1,00	1,00	1,00	1,00	1,00	1,00	1,00	1,00	1,00
1.24.15.	INTERRUPTOR PULSADOR CAMPAINHA (1 MÓDULO), 10A/250V, INCLUINDO SUPORTE E PLACA - FORNECIMENTO E INSTALAÇÃO. AF_03/2023	UN	20,00	1,00	1,00	1,00	1,00	1,00	1,00	1,00	1,00	1,00	1,00	1,00	1,00	1,00	1,00



PLQ - PLANILHA DE LEVANTAMENTO DE QUANTIDADE
Memória de Cálculo - OGU

Grau de Sigilo
#PUBLICO

Grau de Sigilo
#PUBLICO

APELIDO DO EMPREENDIMENTO
CONSTRUÇÃO DE UNIDADES HABITACIONAIS

Nº TransfereGOV
0

Nº OPERAÇÃO
0

PROPOSNTE / TOMADOR
MUNICÍPIO DE ALMAS - TO

Nº OPERAÇÃO
0

				00.05.LT 09	00.05.LT 10	00.05.LT 11	00.05.LT 12	00.05.LT 13	00.05.LT 14	00.05.LT 15	00.05.LT 16	00.05.LT 17	00.05.LT 18	00.05.LT 19	00.05.LT 20
Item	Descrição	Unidade	Quantidade	9	10	11	12	13	14	15	16	17	18	19	20
CONSTRUÇÃO DE UNIDADES HABITACIONAIS				142.320,70	142.320,70	142.320,70	142.320,70	142.320,70	142.320,70	142.320,70	142.320,70	142.320,70	142.320,70	142.320,70	142.320,70
1.24.16.	CAMPAINHA CIGARRA (1 MÓDULO), 10A/250V, INCLUINDO SUPORTE E PLACA - FORNECIMENTO E INSTALAÇÃO. AF_03/2023	UN	20,00	1,00	1,00	1,00	1,00	1,00	1,00	1,00	1,00	1,00	1,00	1,00	1,00
1.24.17.	SUPORTE PARAFUSADO COM ESPELHO / PLACA DE ENCAIXE 4" X 2" BAIXO (0,30 M DO PISO) PARA PONTO ELÉTRICO - FORNECIMENTO E INSTALAÇÃO. AF_03/2023	M2	40,00	2,00	2,00	2,00	2,00	2,00	2,00	2,00	2,00	2,00	2,00	2,00	2,00
1.24.18.	CAIXA RETANGULAR 4" X 2" BAIXA (0,30 M DO PISO), PVC, INSTALADA EM PAREDE - FORNECIMENTO E INSTALAÇÃO. AF_03/2023	UN	240,00	12,00	12,00	12,00	12,00	12,00	12,00	12,00	12,00	12,00	12,00	12,00	12,00
1.24.19.	CAIXA RETANGULAR 4" X 2" MÉDIA (1,30 M DO PISO), PVC, INSTALADA EM PAREDE - FORNECIMENTO E INSTALAÇÃO. AF_03/2023	UN	260,00	13,00	13,00	13,00	13,00	13,00	13,00	13,00	13,00	13,00	13,00	13,00	13,00
1.24.20.	CAIXA RETANGULAR 4" X 2" ALTA (2,00 M DO PISO), PVC, INSTALADA EM PAREDE - FORNECIMENTO E INSTALAÇÃO. AF_03/2023	UN	40,00	2,00	2,00	2,00	2,00	2,00	2,00	2,00	2,00	2,00	2,00	2,00	2,00
1.24.21.	CAIXA OCTOGONAL 3" X 3", PVC, INSTALADA EM LAJE - FORNECIMENTO E INSTALAÇÃO. AF_03/2023	UN	140,00	7,00	7,00	7,00	7,00	7,00	7,00	7,00	7,00	7,00	7,00	7,00	7,00
1.24.22.	CABO DE COBRE FLEXÍVEL ISOLADO, 1,5 MM², ANTI-CHAMA 450/750 V, PARA CIRCUITOS TERMINAIS - FORNECIMENTO E INSTALAÇÃO. AF_03/2023	M	1.958,00	97,90	97,90	97,90	97,90	97,90	97,90	97,90	97,90	97,90	97,90	97,90	97,90
1.24.23.	CABO DE COBRE FLEXÍVEL ISOLADO, 2,5 MM², ANTI-CHAMA 450/750 V, PARA CIRCUITOS TERMINAIS - FORNECIMENTO E INSTALAÇÃO. AF_03/2023	M	5.176,00	258,80	258,80	258,80	258,80	258,80	258,80	258,80	258,80	258,80	258,80	258,80	258,80
1.24.24.	CABO DE COBRE FLEXÍVEL ISOLADO, 4 MM², ANTI-CHAMA 450/750 V, PARA CIRCUITOS TERMINAIS - FORNECIMENTO E INSTALAÇÃO. AF_03/2023	M	496,00	24,80	24,80	24,80	24,80	24,80	24,80	24,80	24,80	24,80	24,80	24,80	24,80
1.24.25.	CABO DE COBRE ISOLADO, 10 MM², ANTI-CHAMA 450/750 V, INSTALADO EM ELETROCALHA OU PERFILADO - FORNECIMENTO E INSTALAÇÃO. AF_07/2025	M	518,00	25,90	25,90	25,90	25,90	25,90	25,90	25,90	25,90	25,90	25,90	25,90	25,90
1.24.26.	CABO DE COBRE FLEXÍVEL ISOLADO, 10 MM², ANTI-CHAMA 0,6/1,0 KV, PARA CIRCUITOS TERMINAIS - FORNECIMENTO E INSTALAÇÃO. AF_03/2023	M	166,00	8,30	8,30	8,30	8,30	8,30	8,30	8,30	8,30	8,30	8,30	8,30	8,30
1.24.27.	ELETRODUTO FLEXÍVEL CORRUGADO, PVC, DN 25 MM (3/4"), PARA CIRCUITOS TERMINAIS, INSTALADO EM FORRO - FORNECIMENTO E INSTALAÇÃO. AF_03/2023	M	894,00	44,70	44,70	44,70	44,70	44,70	44,70	44,70	44,70	44,70	44,70	44,70	44,70
1.24.28.	ELETRODUTO FLEXÍVEL CORRUGADO, PVC, DN 25 MM (3/4"), PARA CIRCUITOS TERMINAIS, INSTALADO EM PAREDE - FORNECIMENTO E INSTALAÇÃO. AF_03/2023	M	1.166,00	58,30	58,30	58,30	58,30	58,30	58,30	58,30	58,30	58,30	58,30	58,30	58,30
1.24.29.	ELETRODUTO FLEXÍVEL CORRUGADO REFORÇADO, PVC, DN 25 MM (3/4"), PARA CIRCUITOS TERMINAIS, INSTALADO EM LAJE - FORNECIMENTO E INSTALAÇÃO. AF_03/2023	M	441,20	22,06	22,06	22,06	22,06	22,06	22,06	22,06	22,06	22,06	22,06	22,06	22,06
1.24.30.	RASGO LINEAR MANUAL EM ALVENARIA, PARA ELETRODUTOS, DIÂMETROS MENORES OU IGUAIS A 40 MM. AF_09/2023	M	1.166,00	58,30	58,30	58,30	58,30	58,30	58,30	58,30	58,30	58,30	58,30	58,30	58,30
1.25.	HIDRÁULICAS / GÁS / INCÊNCIO		-												
1.25.1.	JOELHO 90 GRAUS COM BUCHA DE LATÃO, PVC, SOLDÁVEL, DN 25MM, X 1/2 INSTALADO EM RAMAL OU SUB-RAMAL DE ÁGUA - FORNECIMENTO E INSTALAÇÃO. AF_06/2022	UN	140,00	7,00	7,00	7,00	7,00	7,00	7,00	7,00	7,00	7,00	7,00	7,00	7,00
1.25.2.	JOELHO 90 GRAUS, PVC, SOLDÁVEL, DN 25MM, INSTALADO EM RAMAL DE DISTRIBUIÇÃO DE ÁGUA - FORNECIMENTO E INSTALAÇÃO. AF_06/2022	UN	160,00	8,00	8,00	8,00	8,00	8,00	8,00	8,00	8,00	8,00	8,00	8,00	8,00
1.25.3.	TE, PVC, SOLDÁVEL, DN 25MM, INSTALADO EM RAMAL OU SUB-RAMAL DE ÁGUA - FORNECIMENTO E INSTALAÇÃO. AF_06/2022	UN	80,00	4,00	4,00	4,00	4,00	4,00	4,00	4,00	4,00	4,00	4,00	4,00	4,00
1.25.4.	ADAPTADOR CURTO COM BOLSA E ROSCA PARA REGISTRO, PVC, SOLDÁVEL, DN 25MM X 3/4, INSTALADO EM RAMAL OU SUB-RAMAL DE ÁGUA - FORNECIMENTO E INSTALAÇÃO. AF_06/2022	UN	160,00	8,00	8,00	8,00	8,00	8,00	8,00	8,00	8,00	8,00	8,00	8,00	8,00
1.25.5.	TUBO, PVC, SOLDÁVEL, DE 25MM, INSTALADO EM PRUMADA DE ÁGUA - FORNECIMENTO E INSTALAÇÃO. AF_06/2022	M	102,00	5,10	5,10	5,10	5,10	5,10	5,10	5,10	5,10	5,10	5,10	5,10	5,10
1.25.6.	TUBO, PVC, SOLDÁVEL, DE 25MM, INSTALADO EM RAMAL OU SUB-RAMAL DE ÁGUA - FORNECIMENTO E INSTALAÇÃO. AF_06/2022	M	174,00	8,70	8,70	8,70	8,70	8,70	8,70	8,70	8,70	8,70	8,70	8,70	8,70
1.25.7.	FORNECIMENTO E INSTALAÇÃO DE PRESSURIZADOR ACOPLADO AO CHUVEIRO (TENSÃO: 127V - PRESSÃO MÍNIMA: 0,7MCA / PRESSÃO MÁXIMA: 2,5MCA - ENTRADA 1/2" / SAÍDA 1/2")	UN	20,00	1,00	1,00	1,00	1,00	1,00	1,00	1,00	1,00	1,00	1,00	1,00	1,00
1.25.8.	REGISTRO DE PRESSÃO BRUTO, LATÃO, ROSCÁVEL, 3/4", COM ACABAMENTO E CANOPLA CROMADOS - FORNECIMENTO E INSTALAÇÃO. AF_08/2021	UN	20,00	1,00	1,00	1,00	1,00	1,00	1,00	1,00	1,00	1,00	1,00	1,00	1,00
1.25.9.	REGISTRO DE GAVETA BRUTO, LATÃO, ROSCÁVEL, 3/4", COM ACABAMENTO E CANOPLA CROMADOS - FORNECIMENTO E INSTALAÇÃO. AF_08/2021	UN	60,00	3,00	3,00	3,00	3,00	3,00	3,00	3,00	3,00	3,00	3,00	3,00	3,00
1.25.10.	REGISTRO DE ESFERA, PVC, SOLDÁVEL, COM VOLANTE, DN 32 MM - FORNECIMENTO E INSTALAÇÃO. AF_08/2021	UN	40,00	2,00	2,00	2,00	2,00	2,00	2,00	2,00	2,00	2,00	2,00	2,00	2,00
1.25.11.	ENGATE FLEXÍVEL EM PLÁSTICO BRANCO, 1/2" X 40CM - FORNECIMENTO E INSTALAÇÃO. AF_02/2026	UN	80,00	4,00	4,00	4,00	4,00	4,00	4,00	4,00	4,00	4,00	4,00	4,00	4,00
1.25.12.	KIT CAVALETE PARA MEDIÇÃO DE ÁGUA - ENTRADA INDIVIDUALIZADA, EM PVC 25 MM (3/4"), PARA 1 MEDIDOR - FORNECIMENTO E INSTALAÇÃO (EXCLUSIVE HIDRÔMETRO). AF_03/2024	UN	20,00	1,00	1,00	1,00	1,00	1,00	1,00	1,00	1,00	1,00	1,00	1,00	1,00
1.25.13.	CAIXA DE EMBUTIR EM POLICARBONATO PARA ABRIGO DE HIDRÔMETRO - FORNECIMENTO E INSTALAÇÃO (EXCLUSIVE HIDRÔMETRO). AF_03/2024	UN	20,00	1,00	1,00	1,00	1,00	1,00	1,00	1,00	1,00	1,00	1,00	1,00	1,00
1.25.14.	REGISTRO DE GAVETA BRUTO, LATÃO, ROSCÁVEL, 3/4" - FORNECIMENTO E INSTALAÇÃO. AF_08/2021	UN	20,00	1,00	1,00	1,00	1,00	1,00	1,00	1,00	1,00	1,00	1,00	1,00	1,00
1.25.15.	TUBO, PVC, SOLDÁVEL, DE 25MM, INSTALADO EM RAMAL DE DISTRIBUIÇÃO DE ÁGUA - FORNECIMENTO E INSTALAÇÃO. AF_06/2022	M	135,00	6,75	6,75	6,75	6,75	6,75	6,75	6,75	6,75	6,75	6,75	6,75	6,75

APELIDO DO EMPREENDIMENTO				Nº TransfereGOV		Nº OPERAÇÃO		PROPOSTANTE / TOMADOR										Nº OPERAÇÃO	
CONSTRUÇÃO DE UNIDADES HABITACIONAIS				0		0		MUNICÍPIO DE ALMAS - TO										0	
				00.05, LT 09	00.05, LT 10	00.05, LT 11	00.05, LT 12	00.05, LT 13	00.05, LT 14	00.05, LT 15	00.05, LT 16	00.05, LT 17	00.05, LT 18	00.05, LT 19	00.05, LT 30				
Item	Descrição	Unidade	Quantidade	9	10	11	12	13	14	15	16	17	18	19	20				
CONSTRUÇÃO DE UNIDADES HABITACIONAIS				142.320,70	142.320,70	142.320,70	142.320,70	142.320,70	142.320,70	142.320,70	142.320,70	142.320,70	142.320,70	142.320,70	142.320,70				
1.25.16.	TUBO, PVC, SOLDÁVEL, DE 25MM, INSTALADO EM PRUMADA DE ÁGUA - FORNECIMENTO E INSTALAÇÃO. AF_06/2022	M	60,00	3,00	3,00	3,00	3,00	3,00	3,00	3,00	3,00	3,00	3,00	3,00	3,00				
1.25.17.	JOELHO 90 GRAUS, PVC, SOLDÁVEL, DN 25MM, INSTALADO EM RAMAL DE DISTRIBUIÇÃO DE ÁGUA - FORNECIMENTO E INSTALAÇÃO. AF_06/2022	UN	40,00	2,00	2,00	2,00	2,00	2,00	2,00	2,00	2,00	2,00	2,00	2,00	2,00				
1.25.18.	TE, PVC, SOLDÁVEL, DN 25MM, INSTALADO EM RAMAL DE DISTRIBUIÇÃO DE ÁGUA - FORNECIMENTO E INSTALAÇÃO. AF_06/2022	UN	20,00	1,00	1,00	1,00	1,00	1,00	1,00	1,00	1,00	1,00	1,00	1,00	1,00				
1.25.19.	CAIXA D'ÁGUA EM POLIETILENO, 500 LITROS - FORNECIMENTO E INSTALAÇÃO. AF_06/2021	UN	20,00	1,00	1,00	1,00	1,00	1,00	1,00	1,00	1,00	1,00	1,00	1,00	1,00				
1.25.20.	FURO EM CAIXA D'ÁGUA COM ESPESSURA DE 2 ATÉ 5 MM E DIÂMETRO DE 25 MM. AF_06/2021	UN	20,00	1,00	1,00	1,00	1,00	1,00	1,00	1,00	1,00	1,00	1,00	1,00	1,00				
1.25.21.	FURO EM CAIXA D'ÁGUA COM ESPESSURA DE 2 ATÉ 5 MM E DIÂMETRO DE 32 MM. AF_06/2021	UN	40,00	2,00	2,00	2,00	2,00	2,00	2,00	2,00	2,00	2,00	2,00	2,00	2,00				
1.25.22.	ADAPTADOR COM FLANGE E ANEL DE VEDAÇÃO, PVC, SOLDÁVEL, DN 25 MM X 3/4", INSTALADO EM RESERVAÇÃO PREDIAL DE ÁGUA - FORNECIMENTO E INSTALAÇÃO. AF_04/2024	UN	20,00	1,00	1,00	1,00	1,00	1,00	1,00	1,00	1,00	1,00	1,00	1,00	1,00				
1.25.23.	ADAPTADOR COM FLANGE E ANEL DE VEDAÇÃO, PVC, SOLDÁVEL, DN 32 MM X 1", INSTALADO EM RESERVAÇÃO PREDIAL DE ÁGUA - FORNECIMENTO E INSTALAÇÃO. AF_04/2024	UN	40,00	2,00	2,00	2,00	2,00	2,00	2,00	2,00	2,00	2,00	2,00	2,00	2,00				
1.25.24.	TORNEIRA DE BOIA PARA CAIXA D'ÁGUA, ROSCÁVEL, 3/4" - FORNECIMENTO E INSTALAÇÃO. AF_08/2021	UN	20,00	1,00	1,00	1,00	1,00	1,00	1,00	1,00	1,00	1,00	1,00	1,00	1,00				
1.25.25.	JOELHO 90 GRAUS, PVC, SOLDÁVEL, DN 25MM, INSTALADO EM RAMAL DE DISTRIBUIÇÃO DE ÁGUA - FORNECIMENTO E INSTALAÇÃO. AF_06/2022	UN	160,00	8,00	8,00	8,00	8,00	8,00	8,00	8,00	8,00	8,00	8,00	8,00	8,00				
1.25.26.	JOELHO 90 GRAUS, PVC, SOLDÁVEL, DN 32MM, INSTALADO EM RAMAL DE DISTRIBUIÇÃO DE ÁGUA - FORNECIMENTO E INSTALAÇÃO. AF_06/2022	UN	80,00	4,00	4,00	4,00	4,00	4,00	4,00	4,00	4,00	4,00	4,00	4,00	4,00				
1.25.27.	JOELHO 45 GRAUS, PVC, SOLDÁVEL, DN 32MM, INSTALADO EM RAMAL DE DISTRIBUIÇÃO DE ÁGUA - FORNECIMENTO E INSTALAÇÃO. AF_06/2022	UN	20,00	1,00	1,00	1,00	1,00	1,00	1,00	1,00	1,00	1,00	1,00	1,00	1,00				
1.25.28.	BUCHA DE REDUÇÃO, CURTA, PVC, SOLDÁVEL, DN 32 X 25 MM, INSTALADO EM RAMAL DE DISTRIBUIÇÃO DE ÁGUA - FORNECIMENTO E INSTALAÇÃO. AF_06/2022	UN	40,00	2,00	2,00	2,00	2,00	2,00	2,00	2,00	2,00	2,00	2,00	2,00	2,00				
1.25.29.	TE, PVC, SOLDÁVEL, DN 32MM, INSTALADO EM RAMAL DE DISTRIBUIÇÃO DE ÁGUA - FORNECIMENTO E INSTALAÇÃO. AF_06/2022	UN	60,00	3,00	3,00	3,00	3,00	3,00	3,00	3,00	3,00	3,00	3,00	3,00	3,00				
1.25.30.	TÊ DE REDUÇÃO, PVC, SOLDÁVEL, DN 32MM X 25MM, INSTALADO EM RAMAL DE DISTRIBUIÇÃO DE ÁGUA - FORNECIMENTO E INSTALAÇÃO. AF_06/2022	UN	20,00	1,00	1,00	1,00	1,00	1,00	1,00	1,00	1,00	1,00	1,00	1,00	1,00				
1.25.31.	TUBO, PVC, SOLDÁVEL, DE 25MM, INSTALADO EM RAMAL DE DISTRIBUIÇÃO DE ÁGUA - FORNECIMENTO E INSTALAÇÃO. AF_06/2022	M	88,00	4,40	4,40	4,40	4,40	4,40	4,40	4,40	4,40	4,40	4,40	4,40	4,40				
1.25.32.	TUBO, PVC, SOLDÁVEL, DE 32MM, INSTALADO EM RAMAL DE DISTRIBUIÇÃO DE ÁGUA - FORNECIMENTO E INSTALAÇÃO. AF_06/2022	M	211,00	10,55	10,55	10,55	10,55	10,55	10,55	10,55	10,55	10,55	10,55	10,55	10,55				
1.26.	SANITÁRIAS / PLUVIAL		-																
1.26.1.	JOELHO 45 GRAUS, PVC, SÉRIE NORMAL, ESGOTO PREDIAL, DN 40 MM, JUNTA SOLDÁVEL, FORNECIDO E INSTALADO EM RAMAL DE DESCARGA OU RAMAL DE ESGOTO SANITÁRIO. AF_08/2022	UN	60,00	3,00	3,00	3,00	3,00	3,00	3,00	3,00	3,00	3,00	3,00	3,00	3,00				
1.26.2.	JOELHO 45 GRAUS, PVC, SÉRIE NORMAL, ESGOTO PREDIAL, DN 50 MM, JUNTA ELÁSTICA, FORNECIDO E INSTALADO EM RAMAL DE DESCARGA OU RAMAL DE ESGOTO SANITÁRIO. AF_08/2022	UN	40,00	2,00	2,00	2,00	2,00	2,00	2,00	2,00	2,00	2,00	2,00	2,00	2,00				
1.26.3.	JOELHO 90 GRAUS, PVC, SÉRIE NORMAL, ESGOTO PREDIAL, DN 40 MM, JUNTA SOLDÁVEL, FORNECIDO E INSTALADO EM RAMAL DE DESCARGA OU RAMAL DE ESGOTO SANITÁRIO. AF_08/2022	UN	40,00	2,00	2,00	2,00	2,00	2,00	2,00	2,00	2,00	2,00	2,00	2,00	2,00				
1.26.4.	JOELHO 90 GRAUS, PVC, SÉRIE NORMAL, ESGOTO PREDIAL, DN 50 MM, JUNTA ELÁSTICA, FORNECIDO E INSTALADO EM RAMAL DE DESCARGA OU RAMAL DE ESGOTO SANITÁRIO. AF_08/2022	UN	180,00	9,00	9,00	9,00	9,00	9,00	9,00	9,00	9,00	9,00	9,00	9,00	9,00				
1.26.5.	JOELHO 90 GRAUS, PVC, SÉRIE NORMAL, ESGOTO PREDIAL, DN 100 MM, JUNTA ELÁSTICA, FORNECIDO E INSTALADO EM RAMAL DE DESCARGA OU RAMAL DE ESGOTO SANITÁRIO. AF_08/2022	UN	20,00	1,00	1,00	1,00	1,00	1,00	1,00	1,00	1,00	1,00	1,00	1,00	1,00				
1.26.6.	TE, PVC, SÉRIE NORMAL, ESGOTO PREDIAL, DN 50 X 50 MM, JUNTA ELÁSTICA, FORNECIDO E INSTALADO EM RAMAL DE DESCARGA OU RAMAL DE ESGOTO SANITÁRIO. AF_08/2022	UN	20,00	1,00	1,00	1,00	1,00	1,00	1,00	1,00	1,00	1,00	1,00	1,00	1,00				
1.26.7.	JUNÇÃO DE REDUÇÃO INVERTIDA, PVC, SÉRIE NORMAL, ESGOTO PREDIAL, DN 100 X 50 MM, JUNTA ELÁSTICA, FORNECIDO E INSTALADO EM RAMAL DE DESCARGA OU RAMAL DE ESGOTO SANITÁRIO. AF_08/2022	UN	20,00	1,00	1,00	1,00	1,00	1,00	1,00	1,00	1,00	1,00	1,00	1,00	1,00				
1.26.8.	TERMINAL DE VENTILAÇÃO, PVC, SÉRIE NORMAL, ESGOTO PREDIAL, DN 50 MM, JUNTA SOLDÁVEL, FORNECIDO E INSTALADO EM PRUMADA DE ESGOTO SANITÁRIO OU VENTILAÇÃO. AF_08/2022	UN	20,00	1,00	1,00	1,00	1,00	1,00	1,00	1,00	1,00	1,00	1,00	1,00	1,00				
1.26.9.	TUBO PVC, SÉRIE NORMAL, ESGOTO PREDIAL, DN 40 MM, FORNECIDO E INSTALADO EM RAMAL DE DESCARGA OU RAMAL DE ESGOTO SANITÁRIO. AF_08/2022	M	67,00	3,35	3,35	3,35	3,35	3,35	3,35	3,35	3,35	3,35	3,35	3,35	3,35				
1.26.10.	TUBO PVC, SÉRIE NORMAL, ESGOTO PREDIAL, DN 50 MM, FORNECIDO E INSTALADO EM RAMAL DE DESCARGA OU RAMAL DE ESGOTO SANITÁRIO. AF_08/2022	M	204,20	10,21	10,21	10,21	10,21	10,21	10,21	10,21	10,21	10,21	10,21	10,21	10,21				
1.26.11.	TUBO PVC, SÉRIE NORMAL, ESGOTO PREDIAL, DN 50 MM, FORNECIDO E INSTALADO EM PRUMADA DE ESGOTO SANITÁRIO OU VENTILAÇÃO. AF_08/2022	M	80,00	4,00	4,00	4,00	4,00	4,00	4,00	4,00	4,00	4,00	4,00	4,00	4,00				



PLQ - PLANILHA DE LEVANTAMENTO DE QUANTIDADE
Memória de Cálculo - OGU

Grau de Sigilo
#PUBLICO

Grau de Sigilo
#PUBLICO

APELIDO DO EMPREENDIMENTO				Nº TransfereGOV		Nº OPERAÇÃO		PROPONENTE / TOMADOR		Nº OPERAÇÃO					
CONSTRUÇÃO DE UNIDADES HABITACIONAIS				0		0		MUNICÍPIO DE ALMAS - TO		0					
				OD. 05, LT 09	OD. 05, LT 10	OD. 05, LT 11	OD. 05, LT 12	OD. 05, LT 13	OD. 05, LT 14	OD. 05, LT 15	OD. 05, LT 16	OD. 05, LT 17	OD. 05, LT 28	OD. 05, LT 29	OD. 05, LT 30
Item	Descrição	Unidade	Quantidade	9	10	11	12	13	14	15	16	17	18	19	20
CONSTRUÇÃO DE UNIDADES HABITACIONAIS				142.320,70	142.320,70	142.320,70	142.320,70	142.320,70	142.320,70	142.320,70	142.320,70	142.320,70	142.320,70	142.320,70	142.320,70
1.26.12.	TUBO PVC, SERIE NORMAL, ESGOTO PREDIAL, DN 100 MM, FORNECIDO E INSTALADO EM RAMAL DE DESCARGA OU RAMAL DE ESGOTO SANITÁRIO. AF_08/2022	M	676,00	33,80	33,80	33,80	33,80	33,80	33,80	33,80	33,80	33,80	33,80	33,80	33,80
1.26.13.	CAIXA ENTERRADA DISTRIBUIDORA DE VAZÃO (SUMIDOUROS MÚLTIPLOS), RETANGULAR, EM ALVENARIA COM BLOCOS DE CONCRETO, DIMENSÕES INTERNAS: 0,60 X 0,60 X H=0,50 M. AF_12/2020	UN	100,00	5,00	5,00	5,00	5,00	5,00	5,00	5,00	5,00	5,00	5,00	5,00	5,00
1.26.14.	CAIXA SIFONADA, PVC, DN 100 X 100 X 50 MM, JUNTA ELÁSTICA, FORNECIDA E INSTALADA EM RAMAL DE DESCARGA OU EM RAMAL DE ESGOTO SANITÁRIO. AF_08/2022	UN	20,00	1,00	1,00	1,00	1,00	1,00	1,00	1,00	1,00	1,00	1,00	1,00	1,00
1.26.15.	RALO SIFONADO REDONDO, PVC, DN 100 X 40 MM, JUNTA SOLDÁVEL, FORNECIDO E INSTALADO EM RAMAL DE DESCARGA OU EM RAMAL DE ESGOTO SANITÁRIO. AF_08/2022	UN	20,00	1,00	1,00	1,00	1,00	1,00	1,00	1,00	1,00	1,00	1,00	1,00	1,00
1.26.16.	RALO SECO CÔNICO, PVC, DN 100 X 40 MM, JUNTA SOLDÁVEL, FORNECIDO E INSTALADO EM RAMAL DE DESCARGA OU EM RAMAL DE ESGOTO SANITÁRIO. AF_08/2022	UN	20,00	1,00	1,00	1,00	1,00	1,00	1,00	1,00	1,00	1,00	1,00	1,00	1,00
1.26.17.	CAIXA DE GORDURA SIMPLES (CAPACIDADE: 36 L), RETANGULAR, EM ALVENARIA COM BLOCOS DE CONCRETO, DIMENSÕES INTERNAS = 0,2X0,4 M, ALTURA INTERNA = 0,8 M. AF_12/2020	UN	20,00	1,00	1,00	1,00	1,00	1,00	1,00	1,00	1,00	1,00	1,00	1,00	1,00
1.27.	APARELHOS, METAIS E BANCADAS		-												
1.27.1.	BACIA SANITÁRIA COM CAIXA ACOPLADA LOUÇA BRANCA, INCLUSO ENGATE FLEXÍVEL EM PLÁSTICO BRANCO, 1/2" X 40 CM - FORNECIMENTO E INSTALAÇÃO. AF_02/2026	UN	20,00	1,00	1,00	1,00	1,00	1,00	1,00	1,00	1,00	1,00	1,00	1,00	1,00
1.27.2.	LAVATÓRIO LOUÇA BRANCA SUSPENSO, "40 X 30" CM OU EQUIVALENTE, PADRÃO POPULAR, INCLUSO SIFÃO FLEXÍVEL EM PVC, VÁLVULA E ENGATE FLEXÍVEL 30 CM EM PLÁSTICO E TORNEIRA CROMADA DE MESA, PADRÃO POPULAR - FORNECIMENTO E INSTALAÇÃO. AF_02/2026	UN	20,00	1,00	1,00	1,00	1,00	1,00	1,00	1,00	1,00	1,00	1,00	1,00	1,00
1.27.3.	BANCADA DE MÁRMORE SINTÉTICO 120 X 60CM, COM CUBA INTEGRADA, INCLUSO SIFÃO TIPO FLEXÍVEL EM PVC, VÁLVULA EM PLÁSTICO CROMADO TIPO AMERICANA E TORNEIRA CROMADA LONGA, DE PAREDE, PADRÃO POPULAR - FORNECIMENTO E INSTALAÇÃO. AF_02/2026	UN	14,40	0,72	0,72	0,72	0,72	0,72	0,72	0,72	0,72	0,72	0,72	0,72	0,72
1.27.4.	TANQUE DE LOUÇA BRANCA SUSPENSO, 20L OU EQUIVALENTE, INCLUSO SIFÃO TIPO GARRAFA EM PVC, VÁLVULA PLÁSTICA E TORNEIRA DE PLÁSTICO - FORNECIMENTO E INSTALAÇÃO. AF_02/2026	UN	20,00	1,00	1,00	1,00	1,00	1,00	1,00	1,00	1,00	1,00	1,00	1,00	1,00
1.27.5.	CHUVEIRO ELÉTRICO COMUM CORPO PLÁSTICO, TIPO DUCHA - FORNECIMENTO E INSTALAÇÃO. AF_02/2026	UN	20,00	1,00	1,00	1,00	1,00	1,00	1,00	1,00	1,00	1,00	1,00	1,00	1,00
1.28.	COMPLEMENTAÇÕES		-												
1.28.1.	LIMPEZA DE BACIA SANITÁRIA, BIDÊ OU MICTÓRIO EM LOUÇA, INCLUSIVE METAIS CORRESPONDENTES. AF_10/2025_PS	UN	20,00	1,00	1,00	1,00	1,00	1,00	1,00	1,00	1,00	1,00	1,00	1,00	1,00
1.28.2.	LIMPEZA DE BANCADA COM PLACA DE ROCHA (MÁRMORE OU GRANITO). AF_10/2025_PS	M2	14,40	0,72	0,72	0,72	0,72	0,72	0,72	0,72	0,72	0,72	0,72	0,72	0,72
1.28.3.	LIMPEZA DE CONTRAPISO COM VASSOURA A SECO. AF_10/2025	M2	293,00	14,65	14,65	14,65	14,65	14,65	14,65	14,65	14,65	14,65	14,65	14,65	14,65
1.28.4.	LIMPEZA DE FORRO REMOVÍVEL COM PANO ÚMIDO. AF_10/2025_PS	M2	718,00	35,90	35,90	35,90	35,90	35,90	35,90	35,90	35,90	35,90	35,90	35,90	35,90
1.28.5.	LIMPEZA DE JANELA DE VIDRO COM CAIXILHO EM AÇO/ALUMÍNIO/PVC. AF_10/2025_PS	M2	80,00	4,00	4,00	4,00	4,00	4,00	4,00	4,00	4,00	4,00	4,00	4,00	4,00
1.28.6.	LIMPEZA DE PISO CERÂMICO/ PORCELANATO/ MÁRMORE/ GRANITO UTILIZANDO DETERGENTE NEUTRO E ESCOVAÇÃO MANUAL. AF_10/2025_PS	M2	974,80	48,74	48,74	48,74	48,74	48,74	48,74	48,74	48,74	48,74	48,74	48,74	48,74
1.28.7.	LIMPEZA DE PORTA DE MADEIRA. AF_10/2025_PS	M2	336,00	16,80	16,80	16,80	16,80	16,80	16,80	16,80	16,80	16,80	16,80	16,80	16,80
1.28.8.	LIMPEZA DE REVESTIMENTO CERÂMICO EM PAREDE COM PANO ÚMIDO. AF_10/2025_PS	M2	318,40	15,92	15,92	15,92	15,92	15,92	15,92	15,92	15,92	15,92	15,92	15,92	15,92
1.28.9.	LIMPEZA DE TANQUE OU LAVATÓRIO DE LOUÇA ISOLADO, INCLUSIVE METAIS CORRESPONDENTES. AF_10/2025_PS	UN	40,00	2,00	2,00	2,00	2,00	2,00	2,00	2,00	2,00	2,00	2,00	2,00	2,00

ALMAS - TO
Local
segunda-feira, 30 de março de 2026
Data

VINICIUS LOPES MORENO DE
QUINTANILHA SUARTE:8556332153
Assinado de forma digital por VINICIUS LOPES MORENO DE QUINTANILHA SUARTE:8556332153
Dados: 2026.04.07 11:07:30 -03'00'
Responsável Técnico
Nome: Vinicius Lopes Moreno de Quintanilha Suarte
CREA/CAU: 306.174/D-TO
ART/RRT: TO20260631454

Responsável
Nome: Vinici
CREA/CAU: :
ART/RRT: TC



CRONOGRAMA PREVISTO PLE

PROponente / Tomador
MUNICÍPIO DE ALMAS - TO

Nº Operação
0

Nº TransfereGOV
0

APELIDO EMPREENDIMENTO
CONSTRUÇÃO DE UNIDADES HABITACIONAIS

1. Selecione o Título do Evento da Administração Local:

1. ADM LOCAL

2. Digite nas células em amarelo o número do período em que os eventos serão concluídos:

FILTRO ↓ FIL			QD. 05. LT 01	QD. 05. LT 02	QD. 05. LT 03	QD. 05. LT 04	QD. 05. LT 05	QD. 05. LT 06	QD. 05. LT 07	QD. 05. LT 08	QD. 05. LT 09	QD. 05. LT 10	QD. 05. LT 11	QD. 05. LT 12	QD. 05. LT 13	QD. 05. LT 14	QD. 05. LT 15	QD. 05. LT 16	QD. 05. LT 17	QD. 05. LT 28	QD. 05. LT 29	QD. 05. LT 30
	Nº do Evento	Título dos Eventos	1	2	3	4	5	6	7	8	9	10	11	12	13	14	15	16	17	18	19	20
F	1	ADM LOCAL	1	1	2	2	3	3	4	4	5	5	6	6	7	7	8	8	9	9	10	10
F	2	SERV. PRELIM.	1	1	1	1	1	1	2	2	2	2	3	3	3	3	4	4	4	4	5	5
F	3	FOSSA E SUMIDOURO	1	1	1	1	1	1	2	2	2	2	3	3	3	3	4	4	4	4	5	5
F	4	BALDRAME IMPERMEABILIZADO	1	1	1	1	1	1	2	2	2	2	3	3	3	3	4	4	4	4	5	5
F	5	PILARES E VIGAS	1	1	1	1	1	1	2	2	2	2	3	3	3	3	4	4	4	4	5	5
F	6	ALVENARIA E VERGAS	1	1	1	1	1	1	2	2	2	2	3	3	3	3	4	4	4	4	5	5
F	7	JANELAS	3	3	3	4	4	4	4	5	5	5	5	6	6	6	6	6	7	7	7	7
F	8	PORTAS	3	3	3	4	4	4	4	5	5	5	5	6	6	6	6	6	7	7	7	7
F	9	TELHADO	2	2	2	2	3	3	3	3	3	4	4	4	4	5	5	5	5	6	6	6
F	10	REV. INTERNO	2	2	2	2	3	3	3	3	3	4	4	4	4	5	5	5	5	6	6	6
F	11	REV. EXTERNO	2	2	2	2	3	3	3	3	3	4	4	4	4	5	5	5	5	6	6	6
F	12	CERÂMICA PAREDES	6	6	7	7	7	7	8	8	8	8	9	9	9	9	9	10	10	10	10	10
F	13	FORROS	5	3	3	3	3	3	4	4	4	4	4	5	5	5	5	6	6	6	6	6
F	14	PINT. INTERNA	7	7	7	7	7	8	8	8	8	9	9	9	9	9	10	10	10	10	10	10
F	15	PINT. EXTERNA	7	7	7	7	7	8	8	8	8	9	9	9	9	9	10	10	10	10	10	10
F	16	PINT. ESQUADRIAS	7	7	7	7	7	8	8	8	8	9	9	9	9	9	10	10	10	10	10	10
F	17	LASTRO DO PISO	2	2	2	2	2	2	3	3	3	3	4	4	4	4	5	5	5	5	6	6
F	18	PISO CERÂMICO	7	7	7	7	7	8	8	8	8	9	9	9	9	9	10	10	10	10	10	10
F	19	PISO CIMENTADO	5	5	5	5	6	6	6	6	6	7	7	7	7	8	8	8	9	9	9	9
F	20	ELETR., CAIXAS E QD	3	3	3	4	4	4	4	5	5	5	5	6	6	6	6	7	7	7	8	8
F	21	CABOS	3	3	3	4	4	4	4	5	5	5	5	6	6	6	6	7	7	7	8	8
F	22	PADRÃO DE ENERGIA	1	1	1	1	1	1	2	2	2	2	3	3	3	3	4	4	4	4	5	5
F	23	DISJUNTORES	7	7	7	7	7	8	8	8	8	9	9	9	9	9	10	10	10	10	10	10
F	24	INTER. E TOMADAS	7	7	7	7	7	8	8	8	8	9	9	9	9	9	10	10	10	10	10	10
F	25	LUMINÁRIAS	7	7	7	7	7	8	8	8	8	9	9	9	9	9	10	10	10	10	10	10
F	26	ÁGUA - TUBOS	3	3	3	3	4	4	4	4	5	5	5	5	6	6	6	6	7	7	7	7
F	27	ÁGUA - REGISTROS	7	7	7	7	7	8	8	8	8	9	9	9	9	9	10	10	10	10	10	10
F	28	ÁGUA - RESERVATÓRIO	3	3	3	3	4	4	4	4	5	5	5	5	6	6	6	6	7	7	7	7
F	29	ÁGUA - HIDRÔMETRO	1	1	1	1	1	1	2	2	2	2	3	3	3	3	4	4	4	4	5	5
F	30	APARELHOS E LOUÇAS	7	7	7	7	7	8	8	8	8	9	9	9	9	9	10	10	10	10	10	10
F	31	ESGOTO - TUBOS	3	3	3	3	4	4	4	4	5	5	5	5	6	6	6	6	7	7	7	7
F	32	ESGOTO - CAIXAS	3	3	3	3	4	4	4	4	5	5	5	5	6	6	6	6	7	7	7	7
F	33	LIMPEZA FINAL	6	6	7	7	7	7	8	8	8	8	9	9	9	9	9	10	10	10	10	10
F	34	PLACA DA OBRA	1																			
F	35	BARRAS DE APOIO	10																			
Cronograma																						
			Mês 01	Mês 02	Mês 03	Mês 04	Mês 05	Mês 06	Mês 07	Mês 08	Mês 09	Mês 10										
Parcela			%	11,03%	13,34%	17,83%	17,22%	13,84%	9,22%	6,95%	3,30%	3,45%										
			R\$	314.338,54	380.348,00	508.323,44	490.964,46	394.694,48	262.861,56	198.101,87	94.110,14	98.370,55										
Acumulado			%	11,03%	24,37%	42,20%	59,42%	73,26%	82,48%	89,43%	92,73%	96,18%										
			R\$	314.338,54	694.686,54	1.203.009,98	1.693.974,44	2.088.668,92	2.351.530,48	2.549.632,35	2.643.742,49	2.742.113,04										
Administração Local			%	10,00%	20,00%	30,00%	40,00%	50,00%	60,00%	70,00%	80,00%	90,00%										

VINICIUS LOPES MORENO
DE QUINTANILHA
SUARTE:85563323153

Assinado de forma digital por VINICIUS LOPES MORENO DE QUINTANILHA
SUARTE:85563323153
Data: 2025.04.07 11:07:51 -03'00'

Responsável Técnico

Nome: Vinicius Lopes Moreno d

CREA/CAU: 306.174/D-TO

ART/RRT: TO20260631454



CFF - CRONOGRAMA FÍSICO-FINANCEIRO
OGU

Grau de
#PUB

Nº OPERAÇÃO	Nº TGOV	PROPONENTE TOMADOR	APELIDO EMPREENDIMENTO	DESCRIÇÃO DO LOTE
0	0	MUNICÍPIO DE ALMAS - TO	CONSTRUÇÃO DE UNIDADES HABITACIONAIS	CONSTRUÇÃO DE UNIDADES HABITACIONAIS

Item	Descrição	Valor (R\$)	Parcelas:	1	2	3	4	5	6	7	8	9	10	11
				06/26	07/26	08/26	09/26	10/26	11/26	12/26	01/27	02/27	03/27	04/27
1.	CONSTRUÇÃO DE HABITAÇÃO DE INTI	2.850.928,72	% Período:	11,03%	13,34%	17,83%	17,22%	13,84%	9,22%	6,95%	3,30%	3,45%	3,82%	
1.1.	ADMINISTRAÇÃO LOCAL (INEXISTENTE	39.045,80	% Período:	10,00%	10,00%	10,00%	10,00%	10,00%	10,00%	10,00%	10,00%	10,00%	10,00%	
1.2.	SERVIÇOS PRELIMINARES (INEXISTEN	57.406,86	% Período:	34,52%	18,71%	18,71%	18,71%	9,35%						
1.3.	FOSSA E SUMIDOURO (INEXISTENTE N	118.616,80	% Período:	30,00%	20,00%	20,00%	20,00%	10,00%						
1.4.	BARRAS DE APOIO (INEXISTENTE NA F	809,46	% Período:										100,00%	
1.5.	POSTE DA ENTRADA DE ENERGIA (INE	15.007,40	% Período:	30,00%	20,00%	20,00%	20,00%	10,00%						
1.6.	SAPATAS	113.482,20	% Período:	30,00%	20,00%	20,00%	20,00%	10,00%						
1.7.	BALDRAMES	158.886,60	% Período:	30,00%	20,00%	20,00%	20,00%	10,00%						
1.8.	IMPERMEABILIZAÇÃO	82.681,80	% Período:	30,00%	20,00%	20,00%	20,00%	10,00%						
1.9.	PILARES, VIGAS E LAJES	244.539,20	% Período:	30,00%	20,00%	20,00%	20,00%	10,00%						
1.10.	ALVENARIA/FECHAMENTOS	185.382,80	% Período:	30,00%	20,00%	20,00%	20,00%	10,00%						
1.11.	ESQUADRIAS METÁLICAS	69.992,20	% Período:			15,00%	20,00%	20,00%	25,00%	20,00%				
1.12.	ESQUADRIAS DE MADEIRAS	136.787,00	% Período:			15,00%	20,00%	20,00%	25,00%	20,00%				
1.13.	TELHADOS	455.507,60	% Período:		20,00%	25,00%	20,00%	20,00%	15,00%					
1.14.	REVESTIMENTOS INTERNOS	97.648,60	% Período:		20,00%	25,00%	20,00%	20,00%	15,00%					
1.15.	REVESTIMENTOS CERÂMICOS	29.321,40	% Período:						10,00%	20,00%	20,00%	25,00%	25,00%	
1.16.	REVESTIMENTOS EXTERNOS	161.252,20	% Período:		20,00%	25,00%	20,00%	20,00%	15,00%					
1.17.	FORROS	47.072,00	% Período:			25,00%	25,00%	25,00%	25,00%					
1.18.	PINTURAS INTERNAS	42.764,80	% Período:							25,00%	20,00%	25,00%	30,00%	
1.19.	PINTURAS EXTERNAS	48.315,60	% Período:							25,00%	20,00%	25,00%	30,00%	
1.20.	PINTURA ESQUADRIAS	21.630,00	% Período:							25,00%	20,00%	25,00%	30,00%	
1.21.	CERÂMICA	172.438,00	% Período:		16,86%	11,24%	11,24%	11,24%	5,62%	10,95%	8,76%	10,95%	13,14%	
1.22.	CIMENTADOS	29.864,60	% Período:					20,00%	20,00%	20,00%	20,00%	20,00%		
1.23.	RODAPÉS, SOLEIRAS E PEITORIS	41.988,00	% Período:			9,31%	12,42%	12,42%	15,52%	21,90%	7,58%	9,48%	11,37%	
1.24.	ELÉTRICAS / TELEFÔNICAS	218.316,00	% Período:	5,71%	3,81%	13,04%	16,12%	14,21%	12,31%	14,08%	10,04%	4,85%	5,82%	
1.25.	HIDRÁULICAS / GÁS / INCÊNCIO	72.540,80	% Período:	3,54%	2,36%	14,13%	14,13%	12,95%	11,77%	19,11%	5,87%	7,33%	8,80%	
1.26.	SANITÁRIAS / PLUVIAL	132.775,40	% Período:			20,00%	20,00%	20,00%	20,00%	20,00%				
1.27.	APARELHOS, METAIS E BANCADAS	44.376,60	% Período:							25,00%	20,00%	25,00%	30,00%	
1.28.	COMPLEMENTAÇÕES	12.479,00	% Período:						10,00%	20,00%	20,00%	25,00%	25,00%	
Total: R\$ 2.850.928,72			%:	11,03%	13,34%	17,83%	17,22%	13,84%	9,22%	6,95%	3,30%	3,45%	3,82%	
Período:	Repass:	220.516,59		220.516,59	266.823,93	356.602,00	344.424,22	276.888,36	184.404,16	138.973,57	66.020,69	69.009,47	76.337,01	
	Contrapartida:	93.821,95		93.821,95	113.524,07	151.721,44	146.540,24	117.806,12	78.457,40	59.128,30	28.089,45	29.361,08	32.478,67	
	Outros:	-		-	-	-	-	-	-	-	-	-	-	
	Investimento:	314.338,54		314.338,54	380.348,00	508.323,44	490.964,46	394.694,48	262.861,56	198.101,87	94.110,14	98.370,55	108.815,68	
	%:	11,03%		11,03%	24,37%	42,20%	59,42%	73,26%	82,48%	89,43%	92,73%	96,18%	100,00%	
Acumulado:	Repass:	220.516,59		220.516,59	487.340,52	843.942,52	1.188.366,74	1.465.255,10	1.649.659,26	1.788.632,83	1.854.653,52	1.923.662,99	2.000.000,00	
	Contrapartida:	93.821,95		93.821,95	207.346,02	359.067,46	505.607,70	623.413,82	701.871,22	760.999,52	789.088,97	818.450,05	850.928,72	
	Outros:	-		-	-	-	-	-	-	-	-	-	-	
	Investimento:	314.338,54		314.338,54	694.686,54	1.203.009,98	1.693.974,44	2.088.668,92	2.351.530,48	2.549.632,35	2.643.742,49	2.742.113,04	2.850.928,72	
	Administração Local:			10,00%	20,00%	30,00%	40,00%	50,00%	60,00%	70,00%	80,00%	90,00%	100,00%	

ALMAS - TO
Local
segunda-feira, 30 de março de 2026
Data

RAINERIVAL RIBEIRO
XAVIER:0085615579
9

Assinado de forma
digital por RAINERIVAL
RIBEIRO
XAVIER:00856155799

VINICIUS LOPES MORENO
DE QUINTANILHA
SUARTE:85563323153
Responsável Técnico
Nome: Vinicius Lopes Moreno de Quintanilha Suarte
CREA/CAU: 306.174/D-TO
ART/RRT: TO20260631454

Assinado de forma digital por VINICIUS
LOPES MORENO DE QUINTANILHA
SUARTE:85563323153
Dados: 2026.04.07 11:08:10 -03'00'



QCI - Quadro de Composição do Investimento

Grau de Sigilo
#PUBLICO

Nº OPERAÇÃO 0	Nº TransfereGOV 0	PROPONENTE / TOMADOR MUNICÍPIO DE ALMAS - TO	MUNICÍPIO / UF ALMAS - TO	VALORES CONTRATADOS (R\$):		
APELIDO DO EMPREENDIMENTO CONSTRUÇÃO DE UNIDADES HABITACIONAIS			RECURSO OGU	REPASSE 2.000.000,00	CONTRAPARTIDA 850.928,72	INVESTIMENTO 2.850.928,72

Saldo a Reprogramar	Repasse (R\$) -	Contrapartida (R\$) -
------------------------	--------------------	--------------------------

Meta	Item de Investimento	Subitem de Investimento	Descrição da Meta	Situação	Quantidade	Unid.	Lote de Licitação / nº do CTEF	Repasse (R\$)	Contrapartida Financeira (R\$)	Outros (R\$)	Investimento (R\$)
1.	Unidades habitacionais	Construção	CONSTRUÇÃO DE HABITAÇÃO DE INTERESSE SOCIAL - HIS - PADRÃO POPULAR	Em Análise	20,00	un	LOTE 1	2.000.000,00	850.928,72	-	2.850.928,72
TOTAL								2.000.000,00 (70,15%)	850.928,72 (29,85%)	- (0,00%)	2.850.928,72 (100,00%)

Observações:

ALMAS - TO
Local

segunda-feira, 30 de março de 2026
Data

RAINERIVAL RIBEIRO
XAVIER:00856155799
Assinado de forma digital por RAINERIVAL RIBEIRO
Representante Tomador
XAVIER:00856155799
Nome: Rainerival Ribeiro Xavier
Cargo: Prefeito

VINICIUS LOPES MORENO
DE QUINTANILHA
SUARTE:85563323153
Assinado de forma digital por VINICIUS LOPES MORENO DE QUINTANILHA SUARTE:85563323153
Dados: 2026.04.07 11:08:27 -03'00'

COMPOSIÇÕES

FORTE	CÓDIGO	DESCRIÇÃO	UNIDADE	COEFIC.	CUSTO UNIT DESONERADO	CUSTO UNIT NÃO DESONER.
COMPOSIÇÃO	96556_ADP-01	CONCRETAGEM DE SAPATA, FCK 20 MPA, COM USO DE JERICA - LANÇAMENTO, ADENSAMENTO E ACABAMENTO.	M3		967,02	986,90
SINAPI	94970	CONCRETO FCK = 20MPA, TRAÇO 1:2,7:3 (EM MASSA SECA DE CIMENTO/ AREIA MÉDIA/ BRITA 1) - PREPARO MECÂNICO COM BETONEIRA 600 L. AF_05/2021	M3	1,19	587,96	591,94
SINAPI	90587	VIBRADOR DE IMERSÃO, DIÂMETRO DE PONTEIRA 45MM, MOTOR ELÉTRICO TRIFÁSICO POTÊNCIA DE 2 CV - CHI DIURNO. AF_06/2015	CHI	1,938	0,56	0,56
SINAPI	90586	VIBRADOR DE IMERSÃO, DIÂMETRO DE PONTEIRA 45MM, MOTOR ELÉTRICO TRIFÁSICO POTÊNCIA DE 2 CV - CHP DIURNO. AF_06/2015	CHP	0,598	1,52	1,52
SINAPI	88316	SERVENTE COM ENCARGOS COMPLEMENTARES	H	5,071	22,14	23,34
SINAPI	88309	PEDREIRO COM ENCARGOS COMPLEMENTARES	H	5,598	27,35	28,97
COMPOSIÇÃO	96555_ADP-01	CONCRETAGEM DE BLOCO DE COROAMENTO OU VIGA BALDRAME, FCK 20 MPA, COM USO DE JERICA - LANÇAMENTO, ADENSAMENTO E ACABAMENTO. AF_01/2024	M3		813,27	825,28
SINAPI	94970	CONCRETO FCK = 20MPA, TRAÇO 1:2,7:3 (EM MASSA SECA DE CIMENTO/ AREIA MÉDIA/ BRITA 1) - PREPARO MECÂNICO COM BETONEIRA 600 L. AF_05/2021	M3	1,16	587,96	591,94
SINAPI	90587	VIBRADOR DE IMERSÃO, DIÂMETRO DE PONTEIRA 45MM, MOTOR ELÉTRICO TRIFÁSICO POTÊNCIA DE 2 CV - CHI DIURNO. AF_06/2015	CHI	1,101	0,56	0,56
SINAPI	90586	VIBRADOR DE IMERSÃO, DIÂMETRO DE PONTEIRA 45MM, MOTOR ELÉTRICO TRIFÁSICO POTÊNCIA DE 2 CV - CHP DIURNO. AF_06/2015	CHP	0,34	1,52	1,52
SINAPI	88316	SERVENTE COM ENCARGOS COMPLEMENTARES	H	2,882	22,14	23,34
SINAPI	88309	PEDREIRO COM ENCARGOS COMPLEMENTARES	H	2,425	27,35	28,97
COMPOSIÇÃO	103682_ADP-01	CONCRETAGEM DE VIGAS E LAJES, FCK=20 MPA, PARA QUALQUER TIPO DE LAJE COM BALDES EM EDIFICAÇÃO TÉRREA - LANÇAMENTO, ADENSAMENTO E ACABAMENTO. AF_02/2022	M3		1.014,33	1.031,10
SINAPI	90587	VIBRADOR DE IMERSÃO, DIÂMETRO DE PONTEIRA 45MM, MOTOR ELÉTRICO TRIFÁSICO POTÊNCIA DE 2 CV - CHI DIURNO. AF_06/2015	CHI	1,417	0,56	0,56
SINAPI	90586	VIBRADOR DE IMERSÃO, DIÂMETRO DE PONTEIRA 45MM, MOTOR ELÉTRICO TRIFÁSICO POTÊNCIA DE 2 CV - CHP DIURNO. AF_06/2015	CHP	1,042	1,52	1,52
SINAPI	88316	SERVENTE COM ENCARGOS COMPLEMENTARES	H	7,377	22,14	23,34
SINAPI	88309	PEDREIRO COM ENCARGOS COMPLEMENTARES	H	2,459	27,35	28,97
SINAPI	88262	CARPINTEIRO DE FORMAS COM ENCARGOS COMPLEMENTARES	H	2,459	26,66	28,26
SINAPI-I	34492	CONCRETO USINADO BOMBEAVEL, CLASSE DE RESISTENCIA C20, COM BRITA 0 E 1, SLUMP = 100 +/- 20 MM, EXCLUI SERVICO DE BOMBEAMENTO (NBR 8953)	M3	1,103	649,00	649,00
COMPOSIÇÃO	103669_ADP-01	CONCRETAGEM DE PILARES, FCK = 20 MPA, COM USO DE BALDES - LANÇAMENTO, ADENSAMENTO E ACABAMENTO. AF_02/2022	M3		1.014,33	1.031,10
SINAPI	90587	VIBRADOR DE IMERSÃO, DIÂMETRO DE PONTEIRA 45MM, MOTOR ELÉTRICO TRIFÁSICO POTÊNCIA DE 2 CV - CHI DIURNO. AF_06/2015	CHI	1,417	0,56	0,56
SINAPI	90586	VIBRADOR DE IMERSÃO, DIÂMETRO DE PONTEIRA 45MM, MOTOR ELÉTRICO TRIFÁSICO POTÊNCIA DE 2 CV - CHP DIURNO. AF_06/2015	CHP	1,042	1,52	1,52
SINAPI	88316	SERVENTE COM ENCARGOS COMPLEMENTARES	H	7,377	22,14	23,34
SINAPI	88309	PEDREIRO COM ENCARGOS COMPLEMENTARES	H	2,459	27,35	28,97
SINAPI	88262	CARPINTEIRO DE FORMAS COM ENCARGOS COMPLEMENTARES	H	2,459	26,66	28,26
SINAPI-I	34492	CONCRETO USINADO BOMBEAVEL, CLASSE DE RESISTENCIA C20, COM BRITA 0 E 1, SLUMP = 100 +/- 20 MM, EXCLUI SERVICO DE BOMBEAMENTO (NBR 8953)	M3	1,103	649,00	649,00
COMPOSIÇÃO	92463_ADP-01	MONTAGEM E DESMONTAGEM DE FÔRMA DE VIGA, SEM ESCORAMENTO, PÉ-DIREITO SIMPLES, EM CHAPA DE MADEIRA RESINADA, 8 UTILIZAÇÕES.	M2		64,81	66,99
SINAPI	92265	FABRICAÇÃO DE FÔRMA PARA VIGAS, EM CHAPA DE MADEIRA COMPENSADA RESINADA, E = 17 MM. AF_09/2020	M2	0,236	126,19	128,41
SINAPI	88262	CARPINTEIRO DE FORMAS COM ENCARGOS COMPLEMENTARES	H	0,884	26,66	28,26
SINAPI	88239	AJUDANTE DE CARPINTEIRO COM ENCARGOS COMPLEMENTARES	H	0,162	25,12	26,60
SINAPI-I	40304	PREGO DE AÇO POLIDO COM CABECA DUPLA 17 X 27 (2 1/2 X 11)	KG	0,049	21,97	21,97
SINAPI-I	6193	TABUA NAO APARELHADA *2,5 X 20* CM, EM MACARANDUBA/MASSARANDUBA, ANGELIM OU EQUIVALENTE DA REGIAO - BRUTA	M	0,328	19,07	19,07
SINAPI-I	2692	DESMOLDANTE PROTETOR PARA FORMAS DE MADEIRA, DE BASE OLEOSA EMULSIONADA EM AGUA	L	0,01	9,69	9,69
COMPOSIÇÃO	104994_ADP-01	CAIXA DE EMBUTIR EM POLICARBONATO PARA ABRIGO DE HIDRÔMETRO - FORNECIMENTO E INSTALAÇÃO (EXCLUSIVE HIDRÔMETRO). AF_03/2024	UN		157,34	159,77
SINAPI	88267	ENCANADOR OU BOMBEIRO HIDRÁULICO COM ENCARGOS COMPLEMENTARES	H	0,721	29,46	31,28
SINAPI	88248	AUXILIAR DE ENCANADOR OU BOMBEIRO HIDRÁULICO COM ENCARGOS COMPLEMENTARES	H	0,721	25,17	26,66
SINAPI	87367	ARGAMASSA TRAÇO 1:1:6 (EM VOLUME DE CIMENTO, CAL E AREIA MÉDIA ÚMIDA) PARA EMBOÇO/MASSA ÚNICA/ASSENTAMENTO DE ALVENARIA DE VEDAÇÃO, PREPARO MANUAL. AF_08/2019	M3	0,0033	842,88	856,35
Cotação	45115	CAIXA OU ABRIGO EM POLICARBONATO (PC), PARA ATE 2 HIDROMETROS, COM TAMPAS E ACESSOS PARA A INSTALACAO	UN	1	115,18	115,18
COMPOSIÇÃO	93674_ADP-01	DISJUNTOR BIPOLAR TIPO DR, CORRENTE NOMINAL DE 25A - FORNECIMENTO E INSTALAÇÃO. AF_10/2020	UN		220,78	221,22
SINAPI	88264	ELETRICISTA COM ENCARGOS COMPLEMENTARES	H	0,1325	30,57	32,43
SINAPI	88247	AUXILIAR DE ELETRICISTA COM ENCARGOS COMPLEMENTARES	H	0,1325	26,20	27,72
Cotação	44091	DISJUNTOR TIPO DR, BIPOLAR DE 25A	UN	1	209,90	209,90
SINAPI-I	1571	TERMINAL A COMPRESSAO EM COBRE ESTANHADO PARA CABO 4 MM2, 1 FURO E 1 COMPRESSAO, PARA PARAFUSO DE FIXACAO M5	UN	2	1,68	1,68
COMPOSIÇÃO	91947_ADP-01	SUPORTE PARAFUSADO COM ESPELHO / PLACA DE ENCAIXE 4" X 2" BAIXO (0,30 M DO PISO) PARA PONTO ELÉTRICO - FORNECIMENTO E INSTALAÇÃO. AF_03/2023	M2		8,58	8,89
SINAPI	88264	ELETRICISTA COM ENCARGOS COMPLEMENTARES	H	0,091	30,57	32,43
SINAPI	88247	AUXILIAR DE ELETRICISTA COM ENCARGOS COMPLEMENTARES	H	0,091	26,20	27,72
SINAPI-I	38099	SUPORTE DE FIXACAO PARA ESPELHO / PLACA 4" X 2", PARA 3 MODULOS, PARA INSTALACAO DE TOMADAS E INTERRUPTORES (SOMENTE SUPORTE)	UN	1	1,31	1,31
SINAPI-I	38091	ESPELHO / PLACA CEGA 4" X 2", PARA INSTALACAO DE TOMADAS E INTERRUPTORES	UN	1	2,11	2,11

COMPOSIÇÕES

FORTE	CÓDIGO	DESCRIÇÃO	UNIDADE	COEFIC.	CUSTO UNIT DESONERADO	CUSTO UNIT NÃO DESONER.
COMPOSIÇÃO	102198_ADP-01	PINTURA FUNDO NIVELADOR ACRÍLICO BRANCO EM MADEIRA. AF_01/2021	M2		20,34	21,17
SINAPI	88310	PINTOR COM ENCARGOS COMPLEMENTARES	H	0,4597	31,98	33,80
Cotação	43940	FUNDO NIVELADOR ACRILICO BRANCO PARA MADEIRA	L	0,1002	50,56	50,56
SINAPI-I	3767	LIXA EM FOLHA PARA PAREDE OU MADEIRA, NUMERO 120, COR VERMELHA	UN	0,4	1,47	1,47
COMPOSIÇÃO	CPU-01	FORNECIMENTO E INSTALAÇÃO DE PRESSURIZADOR ACOPLADO AO CHUVEIRO (TENSÃO: 127V - PRESSÃO MINIMA: 0,7MCA / PRESSÃO MÁXIMA: 2,5MCA - ENTRADA 1/2" / SAÍDA 1/2")	UN		295,81	298,25
Cotação	PRESSURIZADOR	PRESSURIZADOR ACOPLADO AO CHUVEIRO (TENSÃO: 127V - PRESSÃO MINIMA: 0,7MCA / PRESSÃO MÁXIMA: 2,5MCA - ENTRADA 1/2" / SAÍDA 1/2")	UN	1	254,73	254,73
SINAPI	88264	ELETRICISTA COM ENCARGOS COMPLEMENTARES	H	0,5	30,57	32,43
SINAPI	88267	ENCANADOR OU BOMBEIRO HIDRÁULICO COM ENCARGOS COMPLEMENTARES	H	0,5	29,46	31,28
SINAPI	88316	SERVEENTE COM ENCARGOS COMPLEMENTARES	H	0,5	22,14	23,34
COMPOSIÇÃO	ADM	ADMINISTRAÇÃO LOCAL	UN		29.655,84	31.775,52
SINAPI	90777	ENGENHEIRO CIVIL DE OBRA JUNIOR COM ENCARGOS COMPLEMENTARES	H	48	131,73	141,89
SINAPI	90780	MESTRE DE OBRAS COM ENCARGOS COMPLEMENTARES	H	480	48,61	52,01
COMPOSIÇÃO	101873	QUADRO DE DISTRIBUIÇÃO DE LUZ EM PVC PARA 12 DISJUNTORES - FORNECIMENTO E INSTALAÇÃO. AF_10/2020	UN		225,93	228,73
SINAPI	88264	ELETRICISTA COM ENCARGOS COMPLEMENTARES	H	0,7811	30,57	32,43
SINAPI	88247	AUXILIAR DE ELETRICISTA COM ENCARGOS COMPLEMENTARES	H	0,7811	26,20	27,72
SINAPI	87367	ARGAMASSA TRAÇO 1:1:6 (EM VOLUME DE CIMENTO, CAL E AREIA MÉDIA ÚMIDA) PARA EMBOÇO/MASSA ÚNICA/ASSENTAMENTO DE ALVENARIA DE VEDAÇÃO, PREPARO MANUAL. AF_08/2019	M3	0,0117	842,88	856,35
Cotação	43893	SUPORTE PARA 12 DISJUNTORES	UN	1	19,90	19,90
Cotação	43877	BARRAMENTO TIPO NEUTRO / TERRA PARA QUADRO DE DISTRIBUICAO, COM 12/ 16 DISJUNTORES	UN	2	14,98	14,98
SINAPI-I	39796	QUADRO DE DISTRIBUICAO, SEM BARRAMENTO, EM PVC, DE EMBUTIR, PARA 12 DISJUNTORES NEMA OU 16 DISJUNTORES DIN	UN	1	121,88	121,88

30/03/2026

Data

VINICIUS LOPES MORENO DE
QUINTANILHA
SUARTE:85563323153

Assinado de forma digital por VINICIUS
LOPES MORENO DE QUINTANILHA
SUARTE:85563323153
Dados: 2026.04.07 11:08:44 -03'00'

Responsável Técnico:
CREA/CAU:

Vinicius Lopes M. Q. Suarte
306.174/D-TO

COTAÇÕES

ÍNDICES DE RETROAÇÃO:

ÍNDICE	NOME DO ÍNDICE	DESCRIÇÃO	DATA BASE	ÍNDICE DT BASE	DT COTAÇÃO	ÍNDICE DT COT.	COEFICIENTE
--------	----------------	-----------	-----------	----------------	------------	----------------	-------------

EMPRESAS FORNECEDORAS:

EMPRESAS	CNPJ	NOME	FONE	CONTATO
E001	02.206.577/0001-80	MAGAZINE LUIZA	0800 773 3838	www.magazineluiza.com.br
E002		AMERICANAS	4003-4848	
E003		AMAZON	0800 038 0541	

COTAÇÕES:

FONTE	CÓDIGO	DESCRIÇÃO	UNIDADE	MEDIANA	ÍNDICE RETROAÇÃO
COTAÇÃO	45115	CAIXA OU ABRIGO EM POLICARBONATO (PC), PARA ATÉ 2 HIDROMETROS, COM TAMPAS E ACESSOS PARA A INSTALAÇÃO	UN	115,18	
EMPRESA		NOME DA EMPRESA		COTAÇÕES	DATA COTAÇÃO
				115,18	
OBSERVAÇÕES:	Adotou-se preço de pesquisa de mercado referente ao estado de São Paulo para esse insumo, em função da ausência de preço SINAPI.				

FONTE	CÓDIGO	DESCRIÇÃO	UNIDADE	MEDIANA	ÍNDICE RETROAÇÃO
COTAÇÃO	44091	DISJUNTOR TIPO DR, BIPOLAR DE 25A	UN	209,90	
EMPRESA		NOME DA EMPRESA		COTAÇÕES	DATA COTAÇÃO
E001		MAGAZINE LUIZA		209,90	
OBSERVAÇÕES:	Adotou-se preço de pesquisa de mercado referente ao estado de São Paulo para esse insumo, em função da ausência de preço SINAPI.				

FONTE	CÓDIGO	DESCRIÇÃO	UNIDADE	MEDIANA	ÍNDICE RETROAÇÃO
COTAÇÃO	43940	FUNDO NIVELADOR ACRILICO BRANCO PARA MADEIRA	L	50,56	
EMPRESA		NOME DA EMPRESA		COTAÇÕES	DATA COTAÇÃO
				50,56	
OBSERVAÇÕES:	Adotou-se preço de pesquisa de mercado referente ao estado de São Paulo para esse insumo, em função da ausência de preço SINAPI.				

FONTE	CÓDIGO	DESCRIÇÃO	UNIDADE	MEDIANA	ÍNDICE RETROAÇÃO
COTAÇÃO	PRESSURIZADOR	PRESSURIZADOR ACOPLADO AO CHUVEIRO (TENSÃO: 127V - PRESSÃO MINIMA: 0,7MCA / PRESSÃO MÁXIMA: 2,5MCA - ENTRADA 1/2" / SAÍDA 1/2")	UN	254,73	
EMPRESA		NOME DA EMPRESA		COTAÇÕES	DATA COTAÇÃO
				254,73	
OBSERVAÇÕES:	Adotou-se preço de pesquisa de mercado referente ao estado de São Paulo para esse insumo, em função da ausência de preço SINAPI.				

FONTE	CÓDIGO	DESCRIÇÃO	UNIDADE	MEDIANA	ÍNDICE RETROAÇÃO
COTAÇÃO	41196	POSTE DE CONCRETO ARMADO DE SEÇÃO DUPLO T, EXTENSÃO DE 9,00 M, RESISTÊNCIA DE 150 DAN, TIPO D	UN	610,65	
EMPRESA		NOME DA EMPRESA		COTAÇÕES	DATA COTAÇÃO
				610,65	
OBSERVAÇÕES:	Adotou-se preço de pesquisa de mercado referente ao estado de São Paulo para esse insumo, em função da ausência de preço SINAPI.				

FONTE	CÓDIGO	DESCRIÇÃO	UNIDADE	MEDIANA	ÍNDICE RETROAÇÃO
COTAÇÃO	43893	SUPORTE PARA 12 DISJUNTORES	UN	19,90	
EMPRESA		NOME DA EMPRESA		COTAÇÕES	DATA COTAÇÃO
E001		MAGAZINE LUIZA		23,61	01/04/2026
E002		AMERICANAS		19,82	01/04/2026
E003		AMAZON		19,90	01/04/2026
OBSERVAÇÕES:					

FONTE	CÓDIGO	DESCRIÇÃO	UNIDADE	MEDIANA	ÍNDICE RETROAÇÃO
COTAÇÃO	43877	BARRAMENTO TIPO NEUTRO / TERRA PARA QUADRO DE DISTRIBUIÇÃO, COM 12/ 16 DISJUNTORES	UN	14,98	
EMPRESA		NOME DA EMPRESA		COTAÇÕES	DATA COTAÇÃO
E001		MAGAZINE LUIZA		9,99	01/04/2026
E002		AMERICANAS		15,95	01/04/2026
E003		AMAZON		14,98	01/04/2026
OBSERVAÇÕES:					



30/03/2026

Data







VINICIUS LOPES MORENO DE
QUINTANILHA
SUARTE:85563323153

Resp. Pesquisa de Mercado:


Assinado de forma digital por
VINICIUS LOPES MORENO DE
QUINTANILHA SUARTE:85563323153
Dados: 2026.04.07 11:09:00 -03'00'

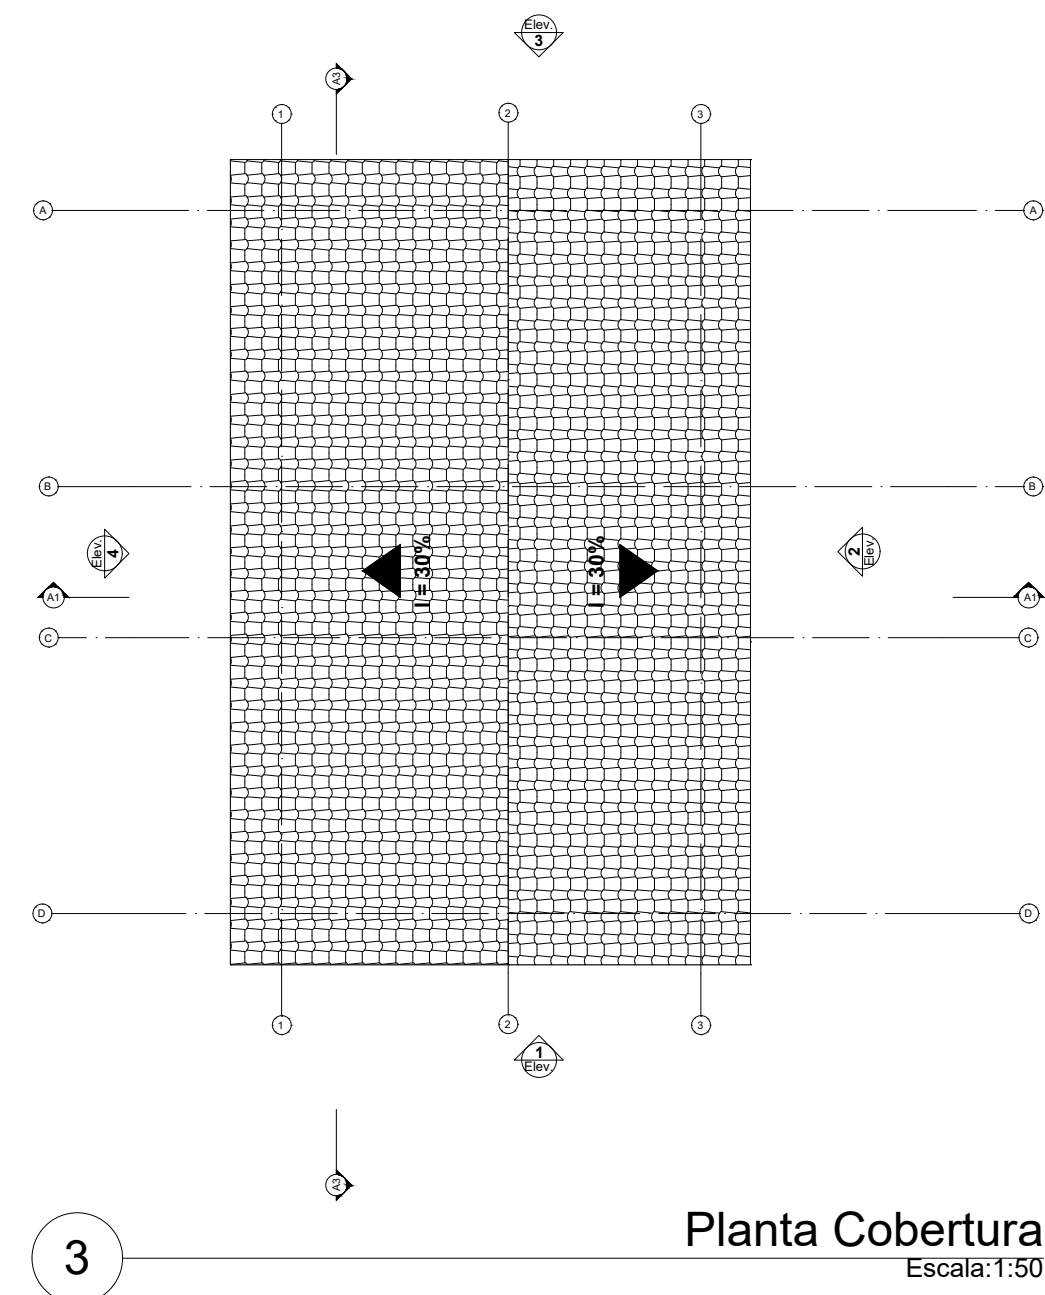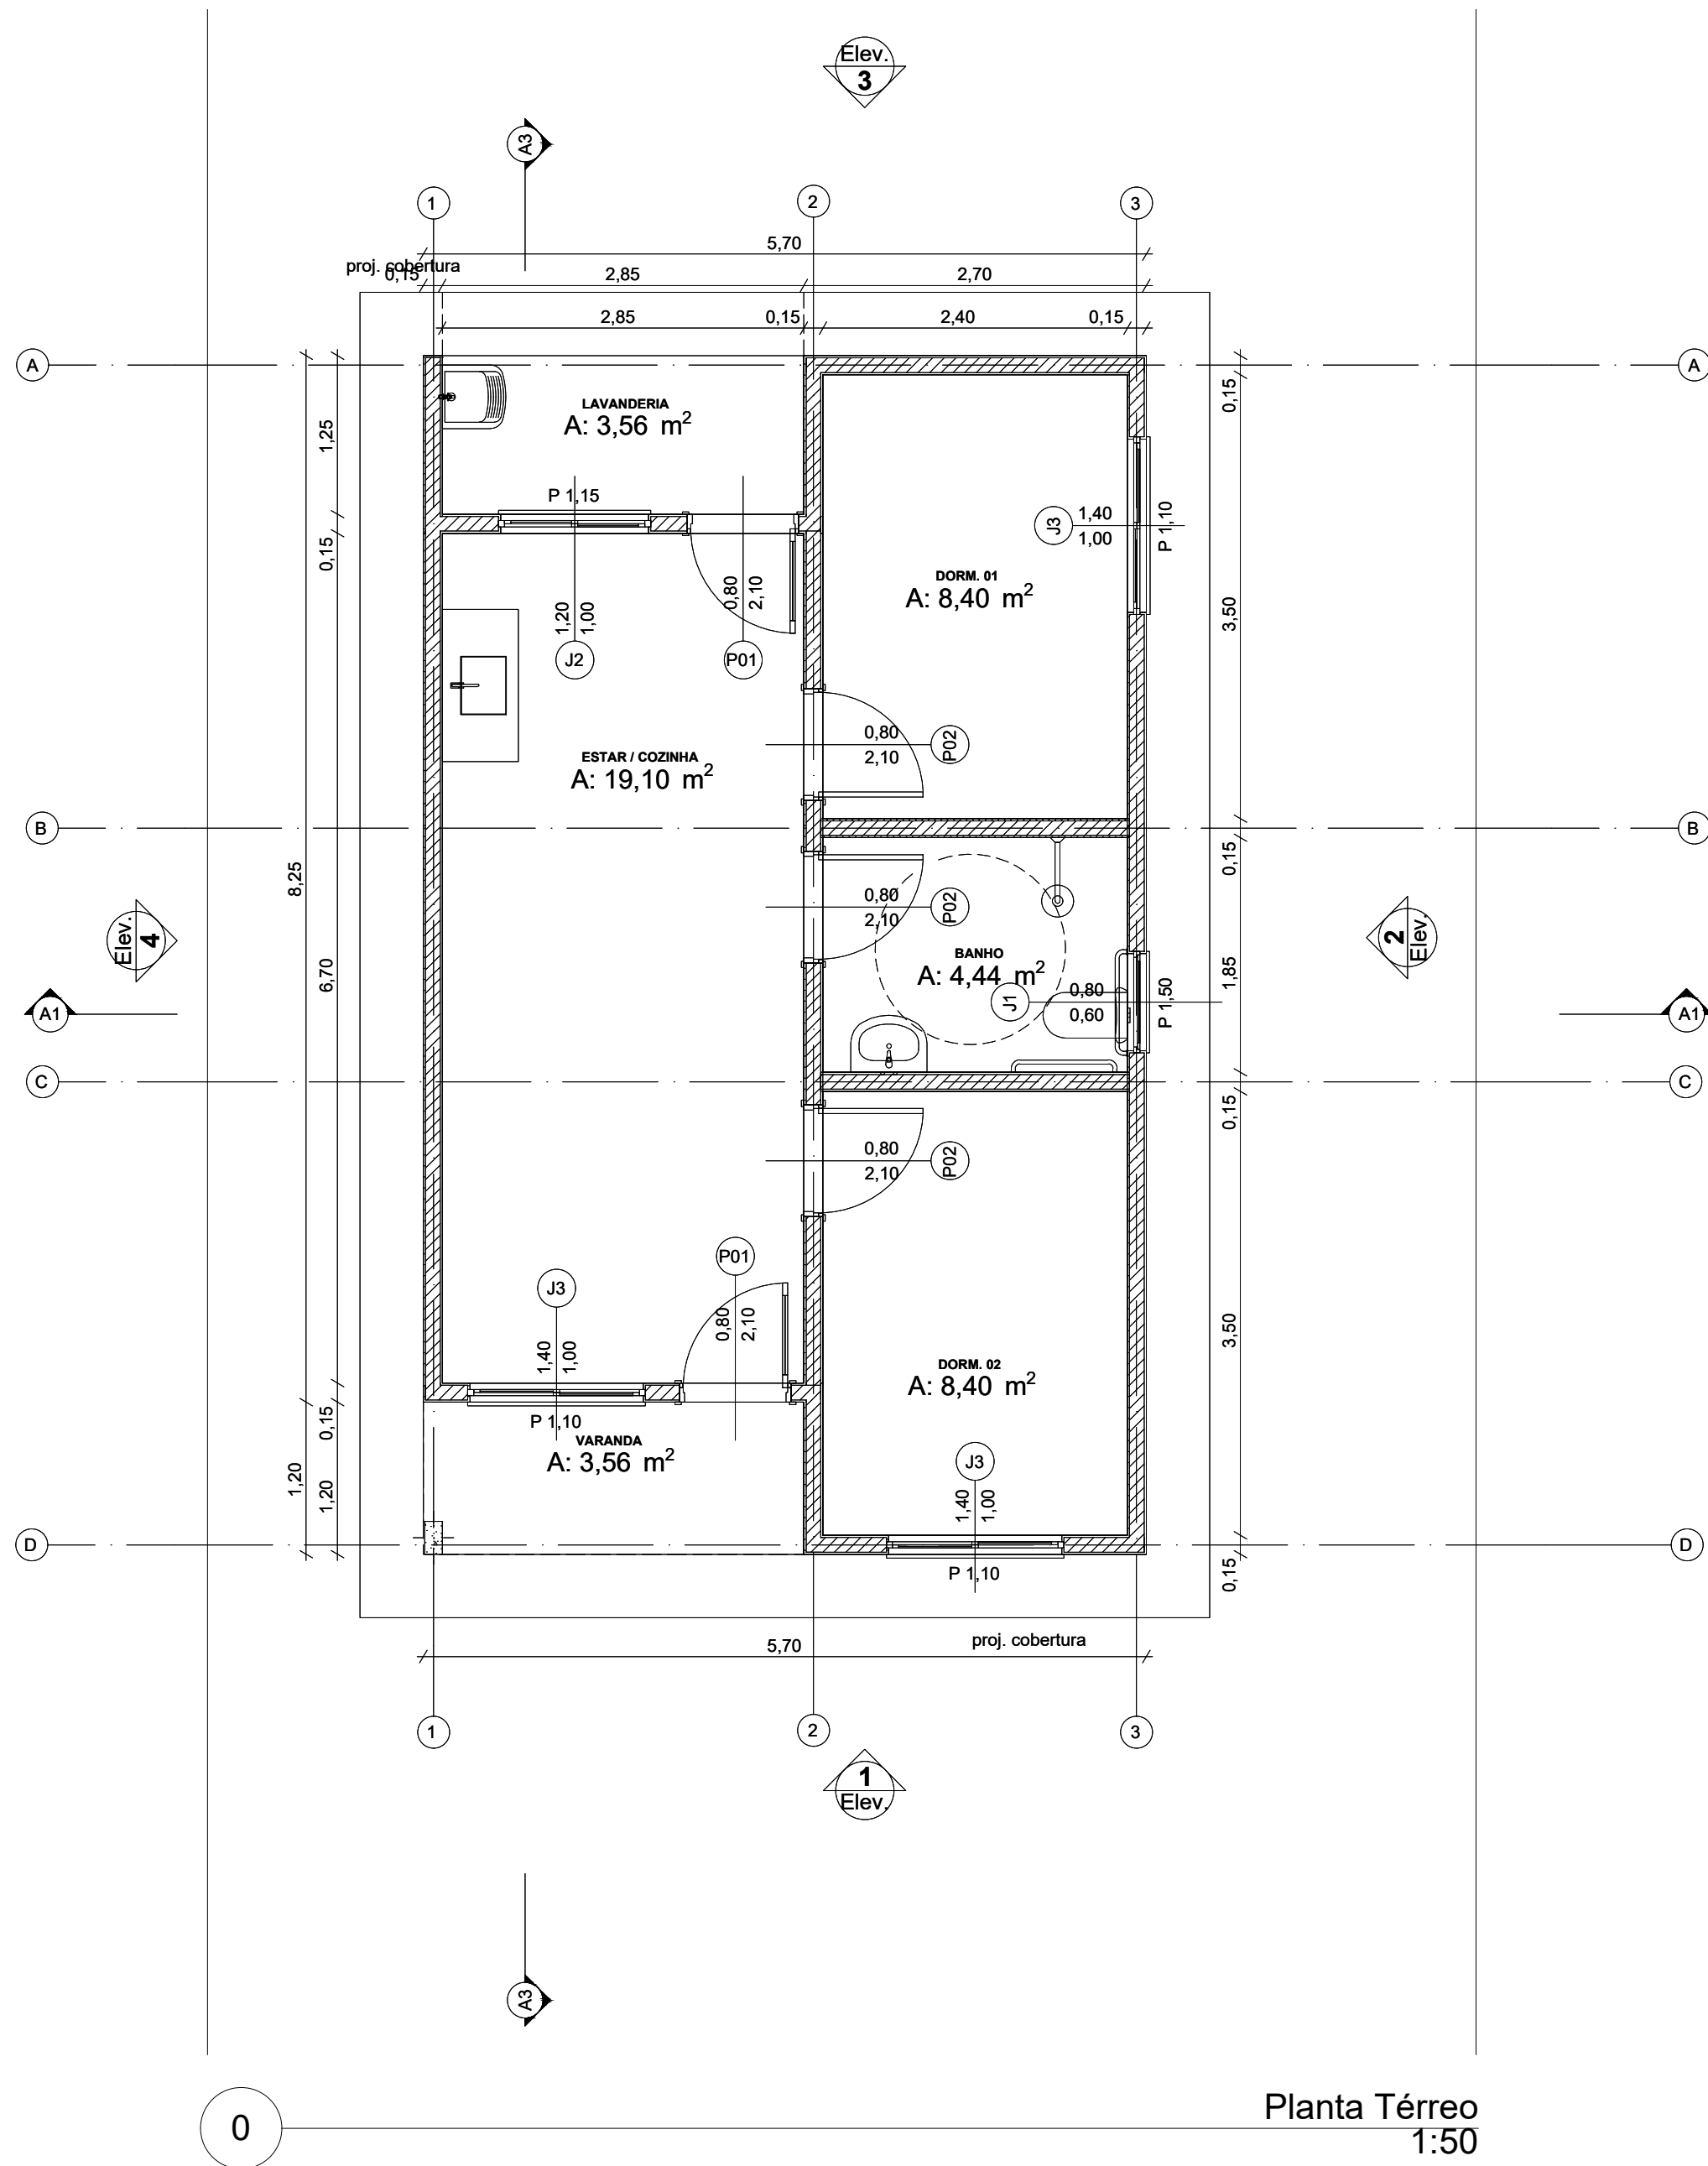


Quadro de Areas			
Piso de Origem		Cômodo	Área Medida
Nível 0,00	01	ESTAR / COZINHA	19,10
	02	DORM. 01	8,40
	03	BANHO	4,44
	04	DORM. 02	8,40
	05	VARANDA	3,56
	06	LAVANDERIA	3,56
			47,46 m²

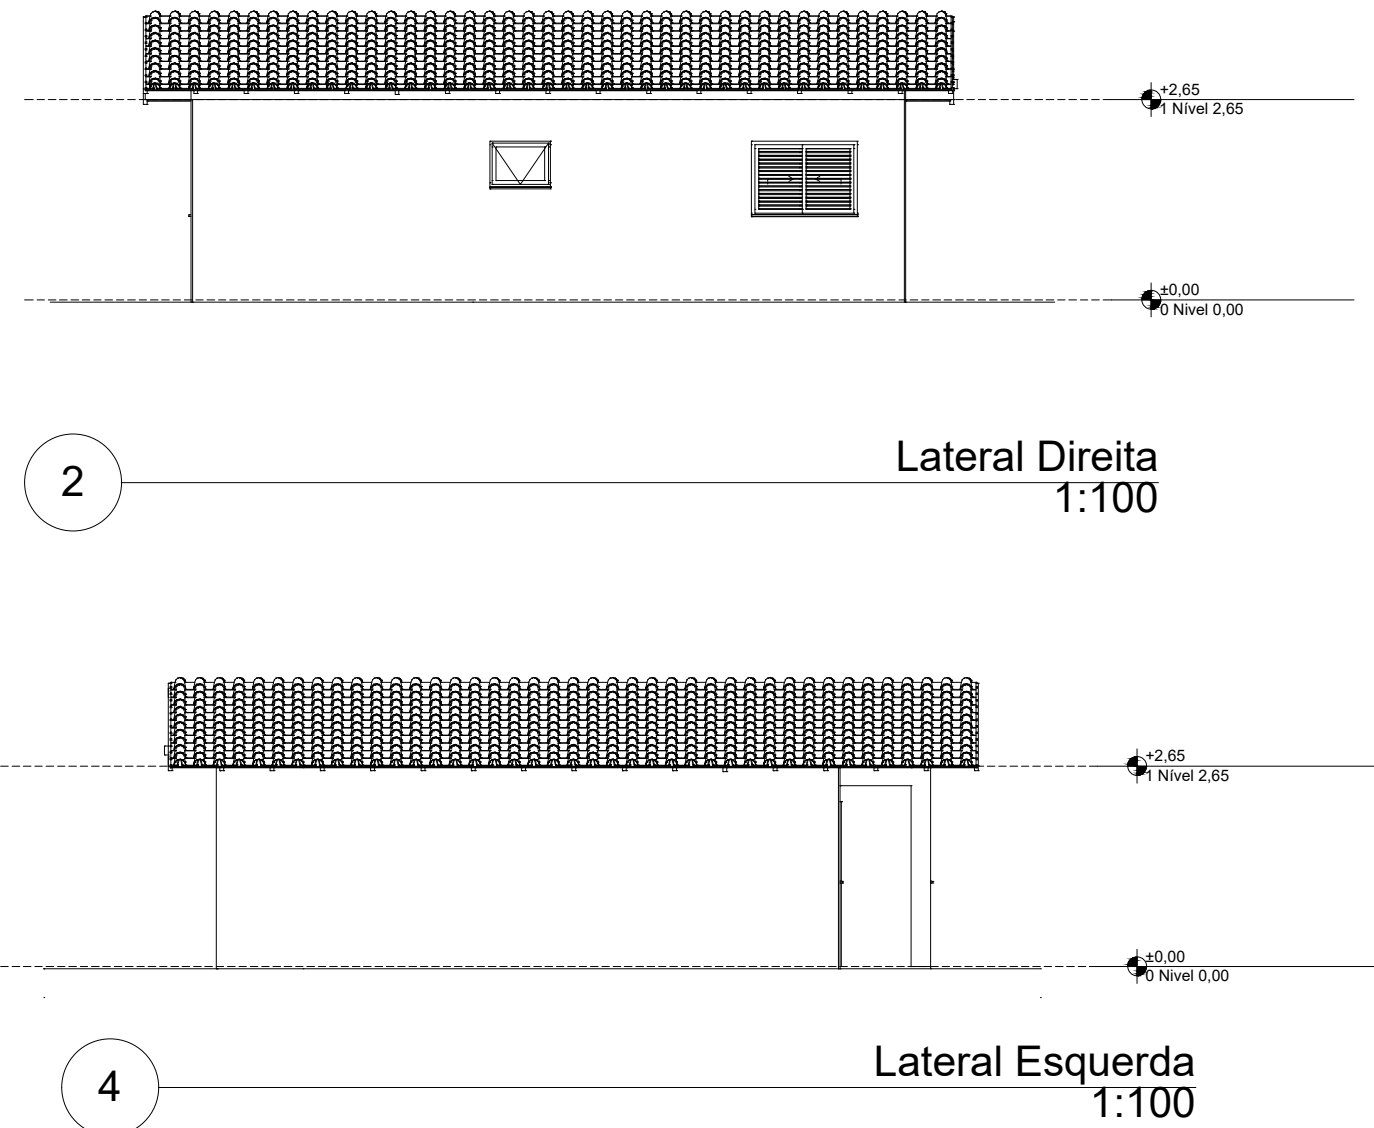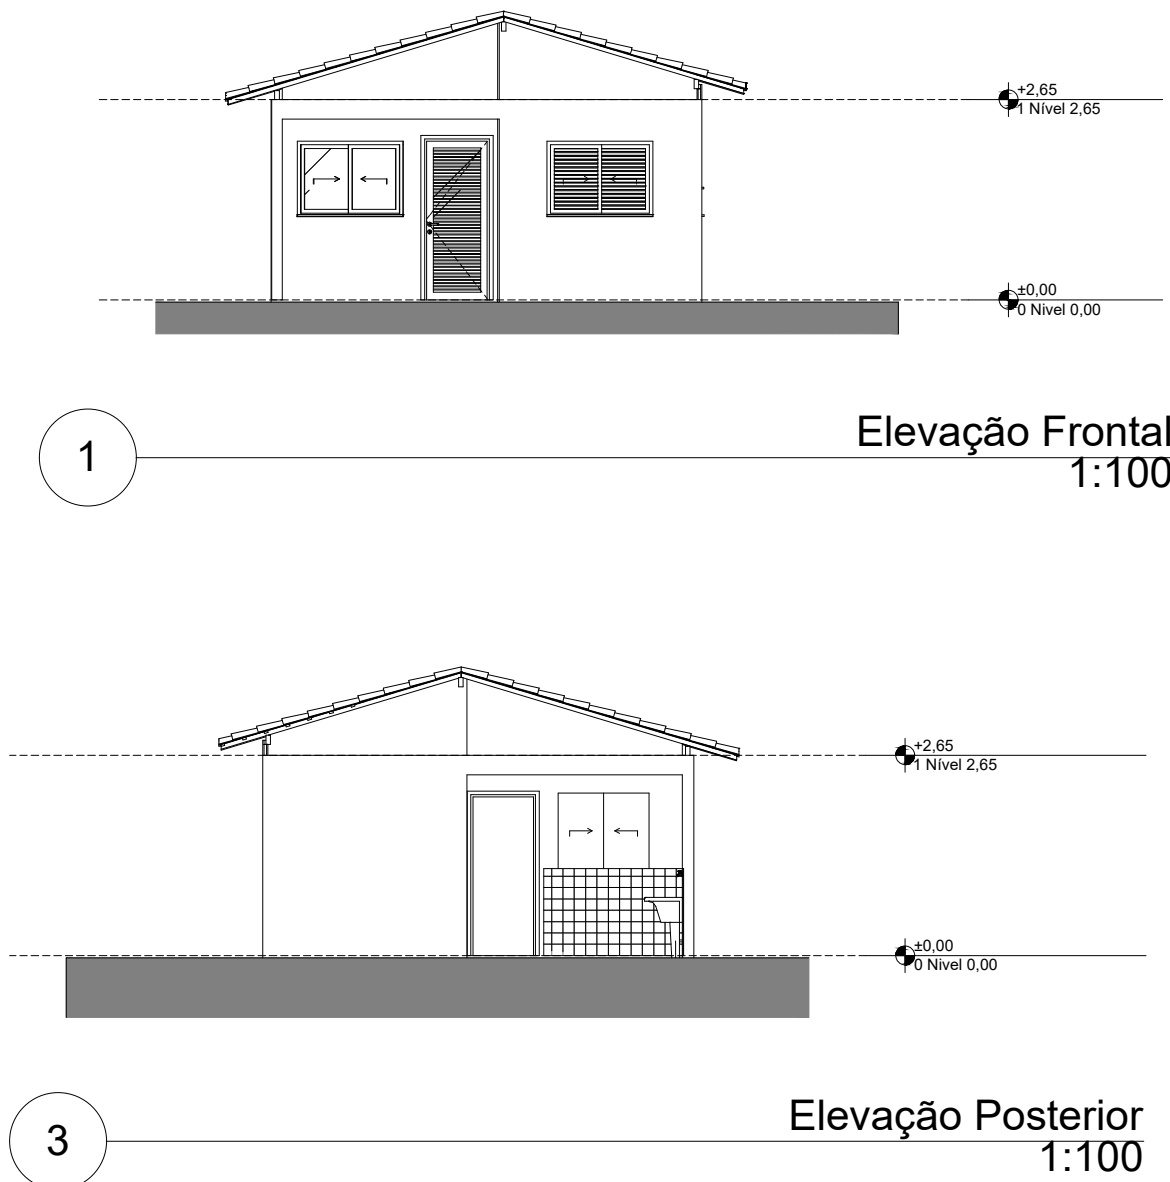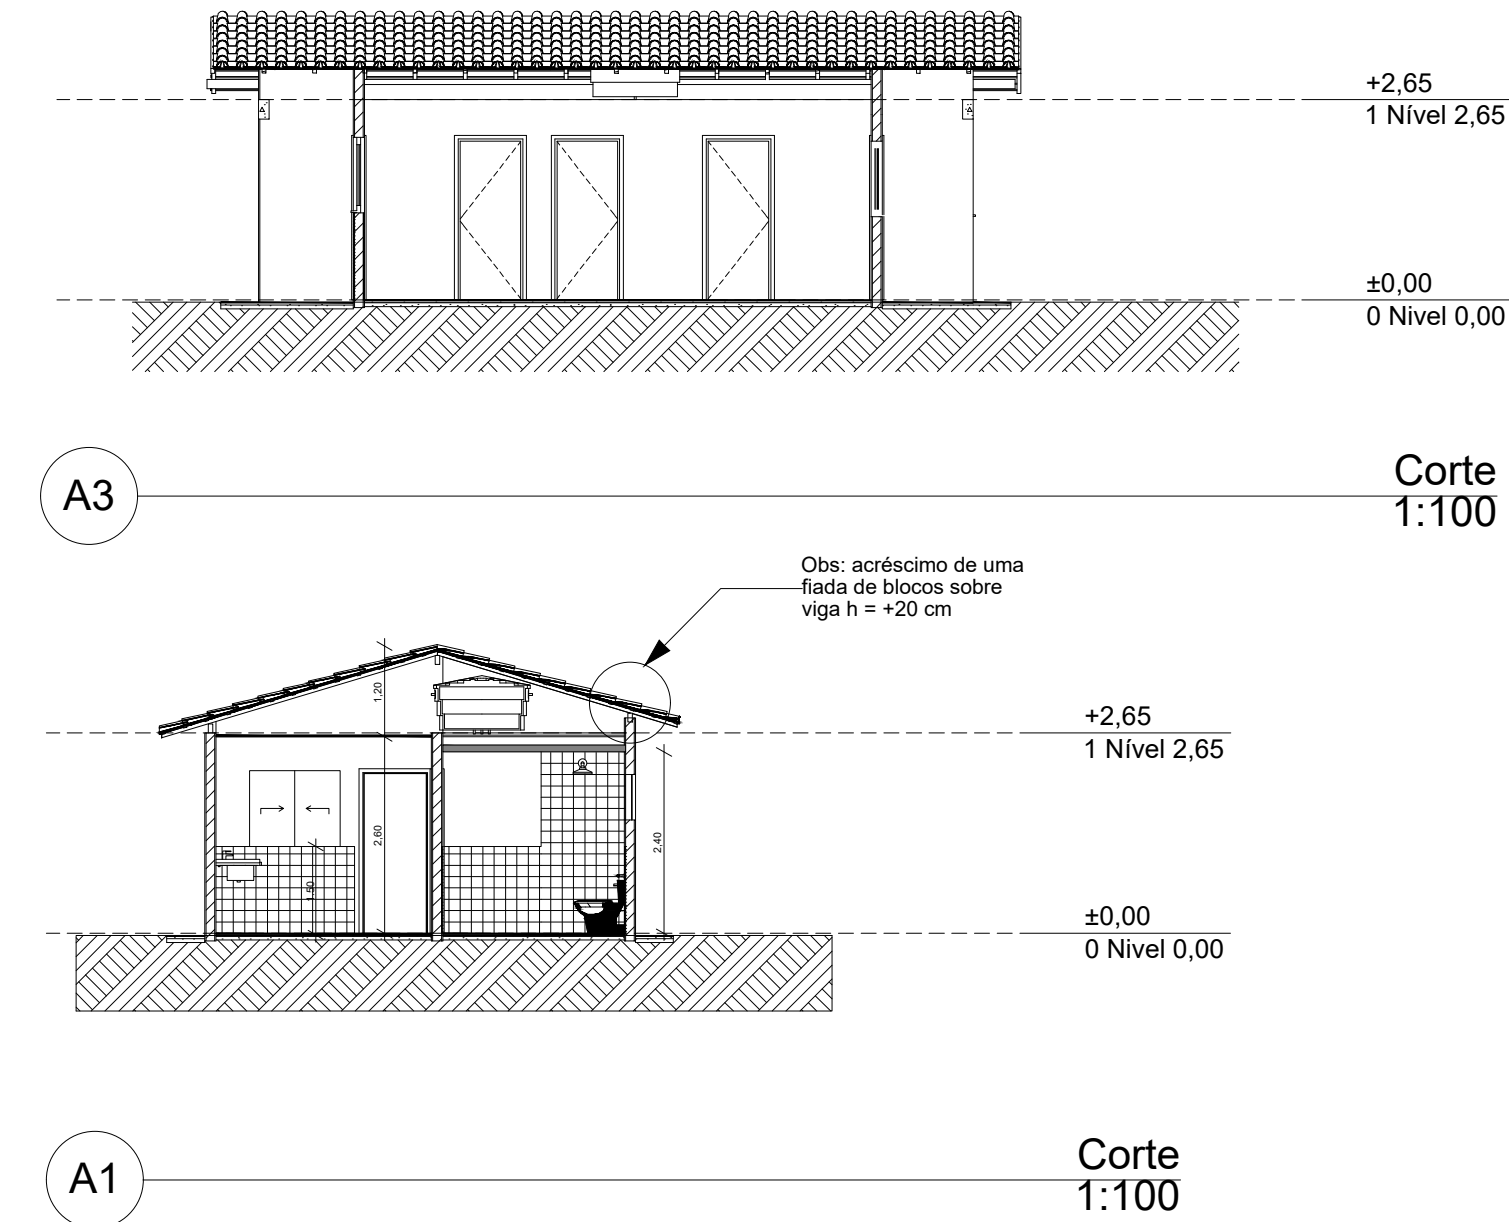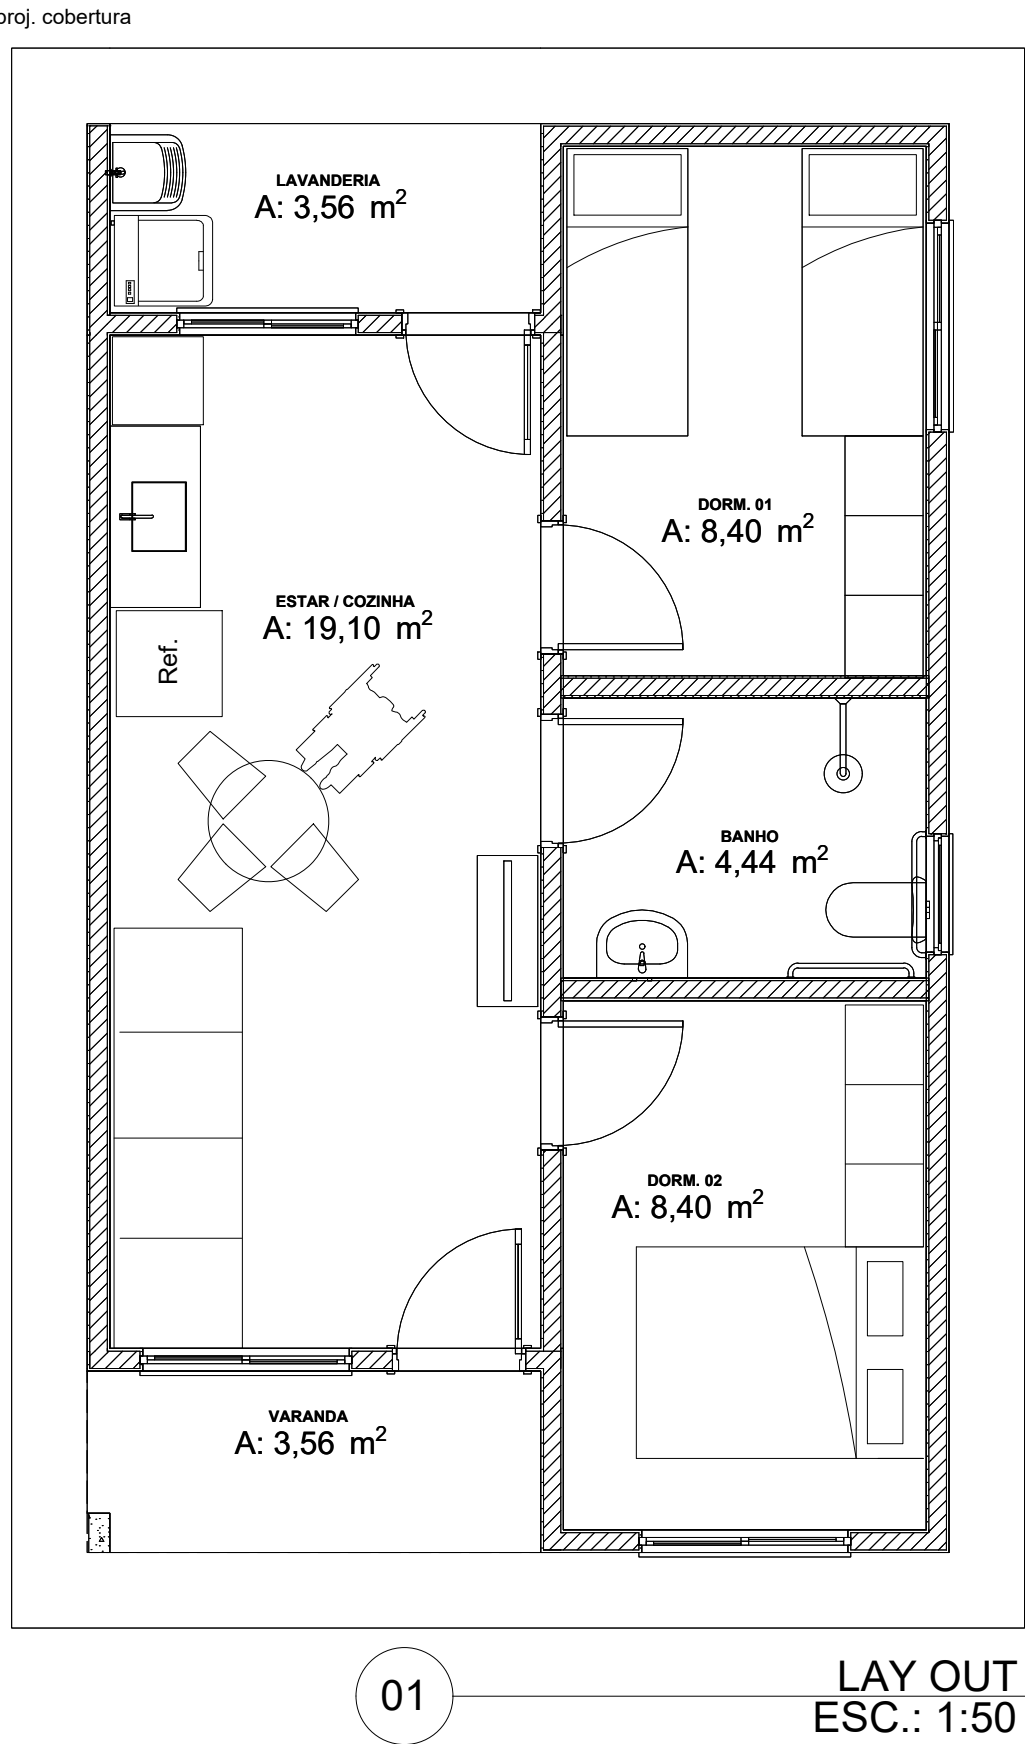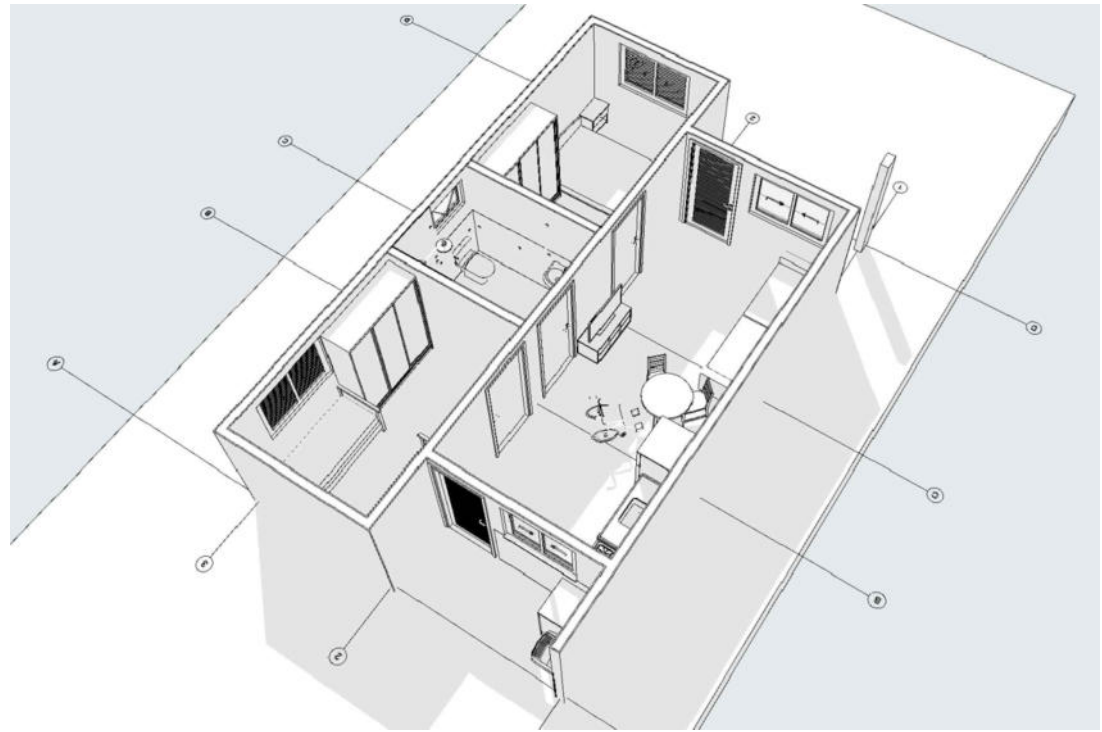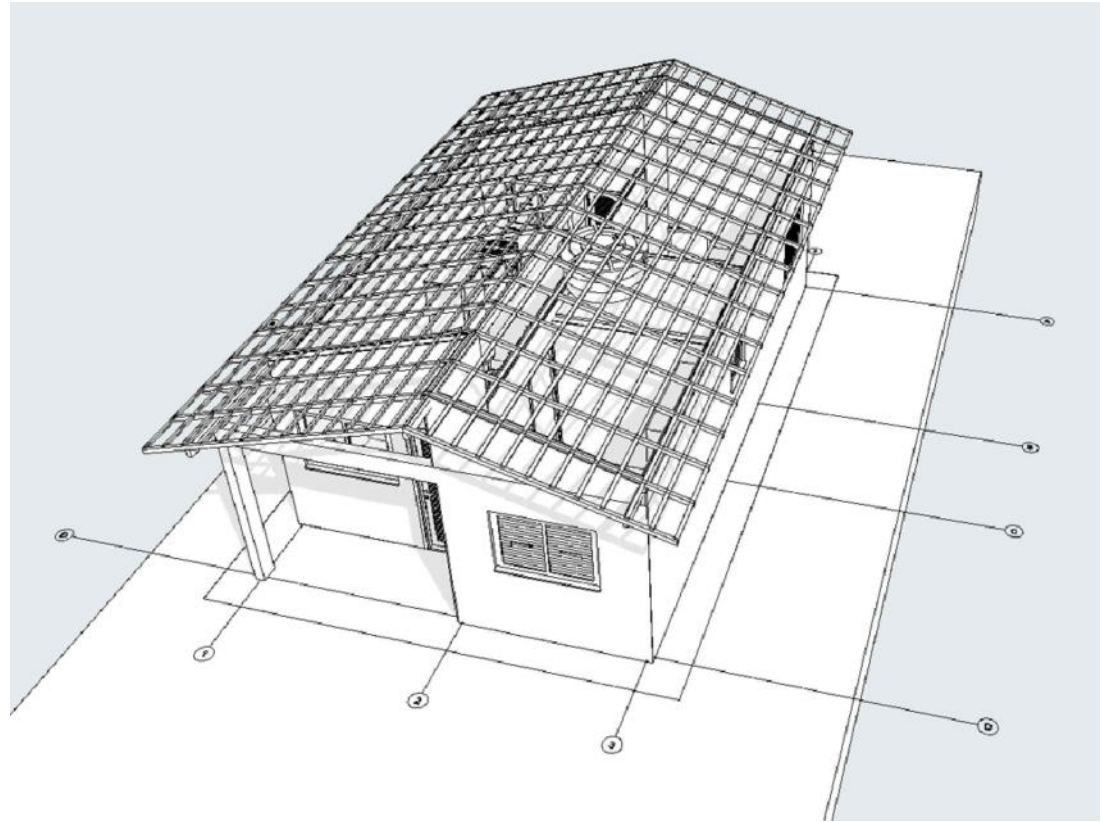


PREFEITURA	OUTROS
EMPRESA	 VINICIUS LOPES MORENO DE Q. SUARTE Engenheiro Civil- CREA 306.174/D TO Fone: (63) 3214-1971 (63) 98403-2021 E-mail: fmsengenhariaarquitectura@hotmail.com
PROJETO	FOLHA 1/2
PROJETO ARQUITETÔNICO	
OBRA:	CONSTRUÇÃO DE UNIDADES HABITACIONAIS NO MUNICÍPIO DE ALMAS-TO
PROPRIETÁRIO:	PREFEITURA MUNICIPAL DE ALMAS-TO
ENDEREÇO:	RUA - S2, S3, S4 E S5, QUADRA 05, RESIDENCIAL SOL NASCENTE, SETOR SUL, ALMAS-TO
ÁREAS	PROPRIETÁRIO RAINERIVAL RIBEIRO Assinado de forma digital por RAINERIVAL RIBEIRO XAVIER:0085615579 PREFEITURA MUNICIPAL DE ALMAS-TO CNPJ: 01.138.790/0001-00 XAVIER:00856155799
Quantidade.....20 unidades Área construída..... 53,86 m² Área do terreno..... 200,00 m²	AUTOR DO PROJETO VINICIUS LOPES MORENO DE QUINTANILHA Assinado de forma digital por VINICIUS LOPES MORENO DE QUINTANILHA SUARTE:85563323153 ASS.:SUARTE:85563323153 Dados: 2026.04.07 11:09:36 -03'00' VINICIUS LOPES MORENO Q. SUARTE Engenheiro Civil- CREA: 306.174/D TO
	RESP. TÉCNICO ASS. :
ESCALA: INDICADAS	DATA: MARÇO/2026
ARQUIVO: 001	DESENHO: Fernando Júnior
CONTEÚDO: PROJETO HABITACIONAL	

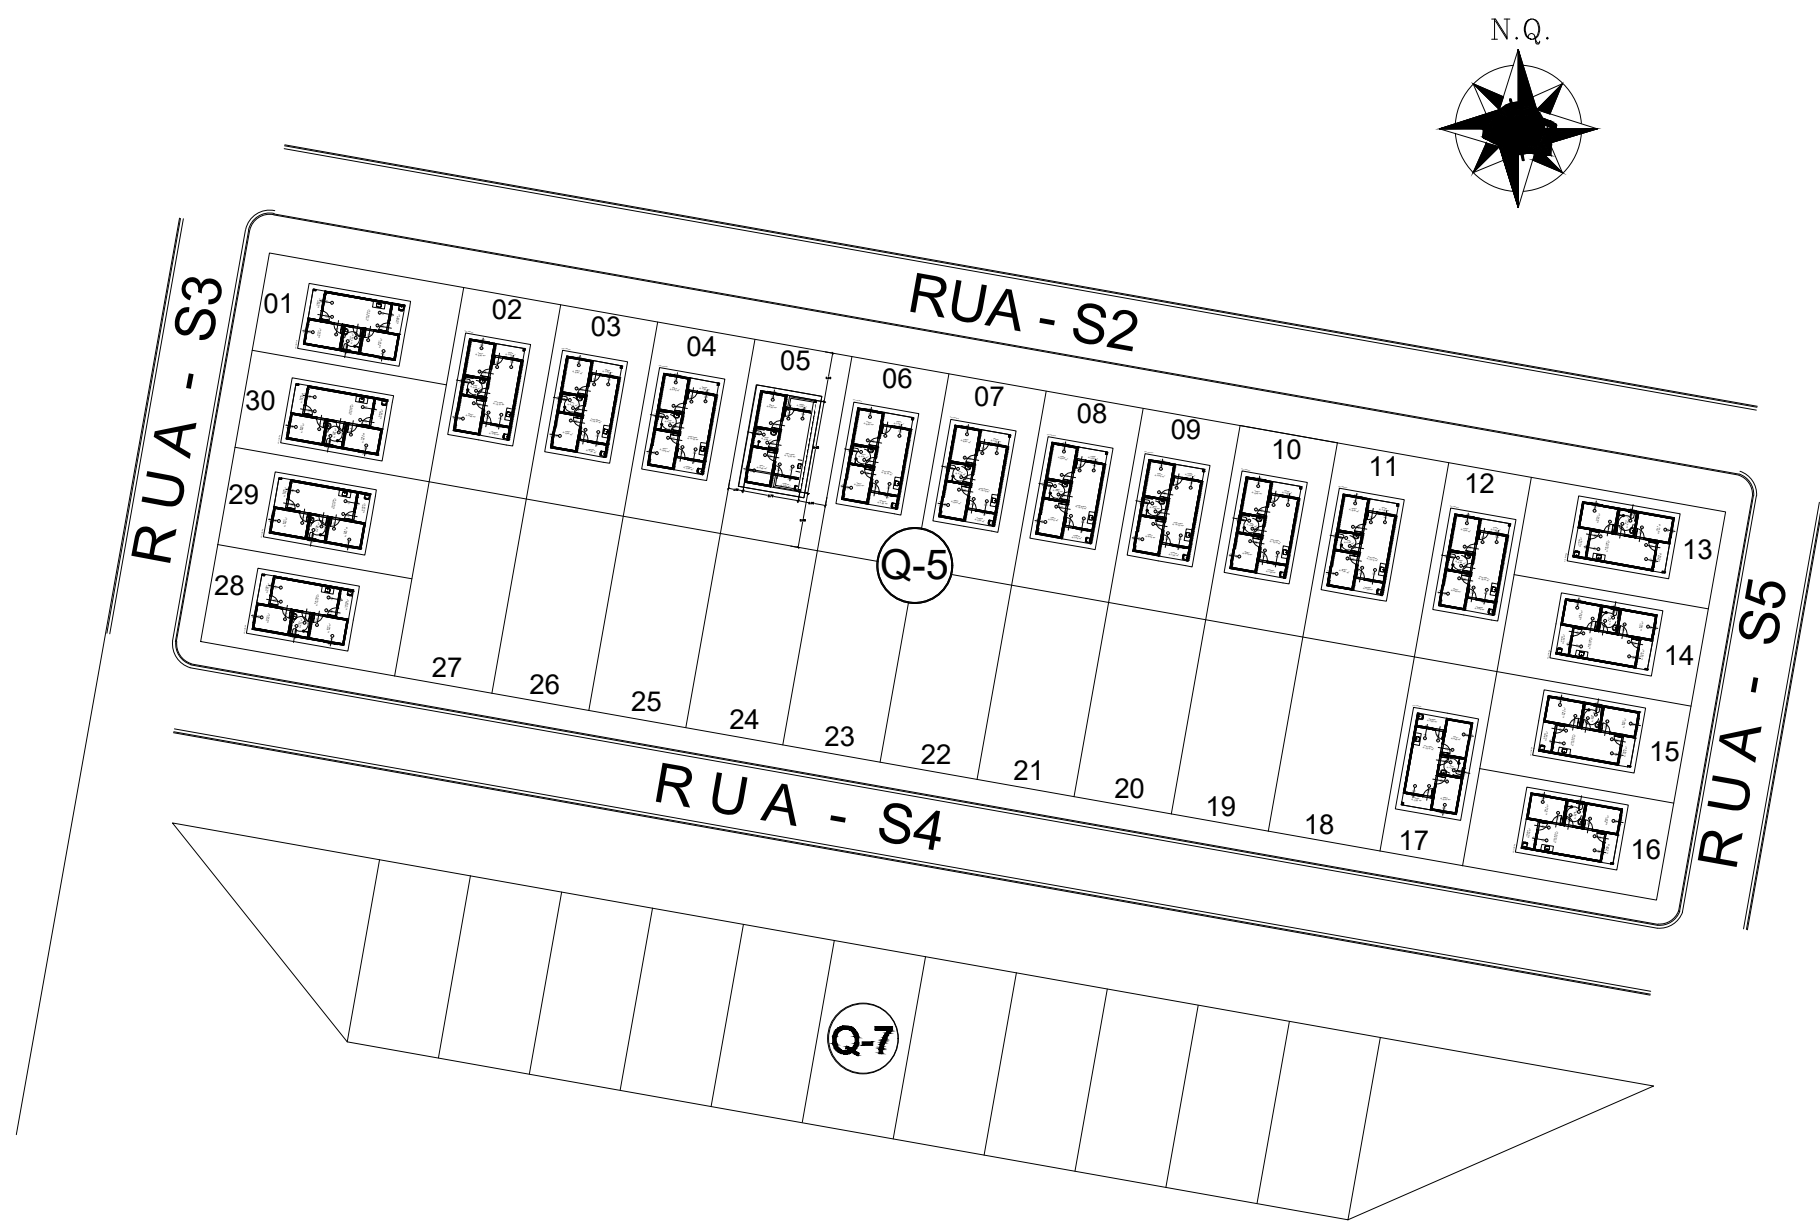

IMPLANTAÇÃO
ESCALA: 1:750

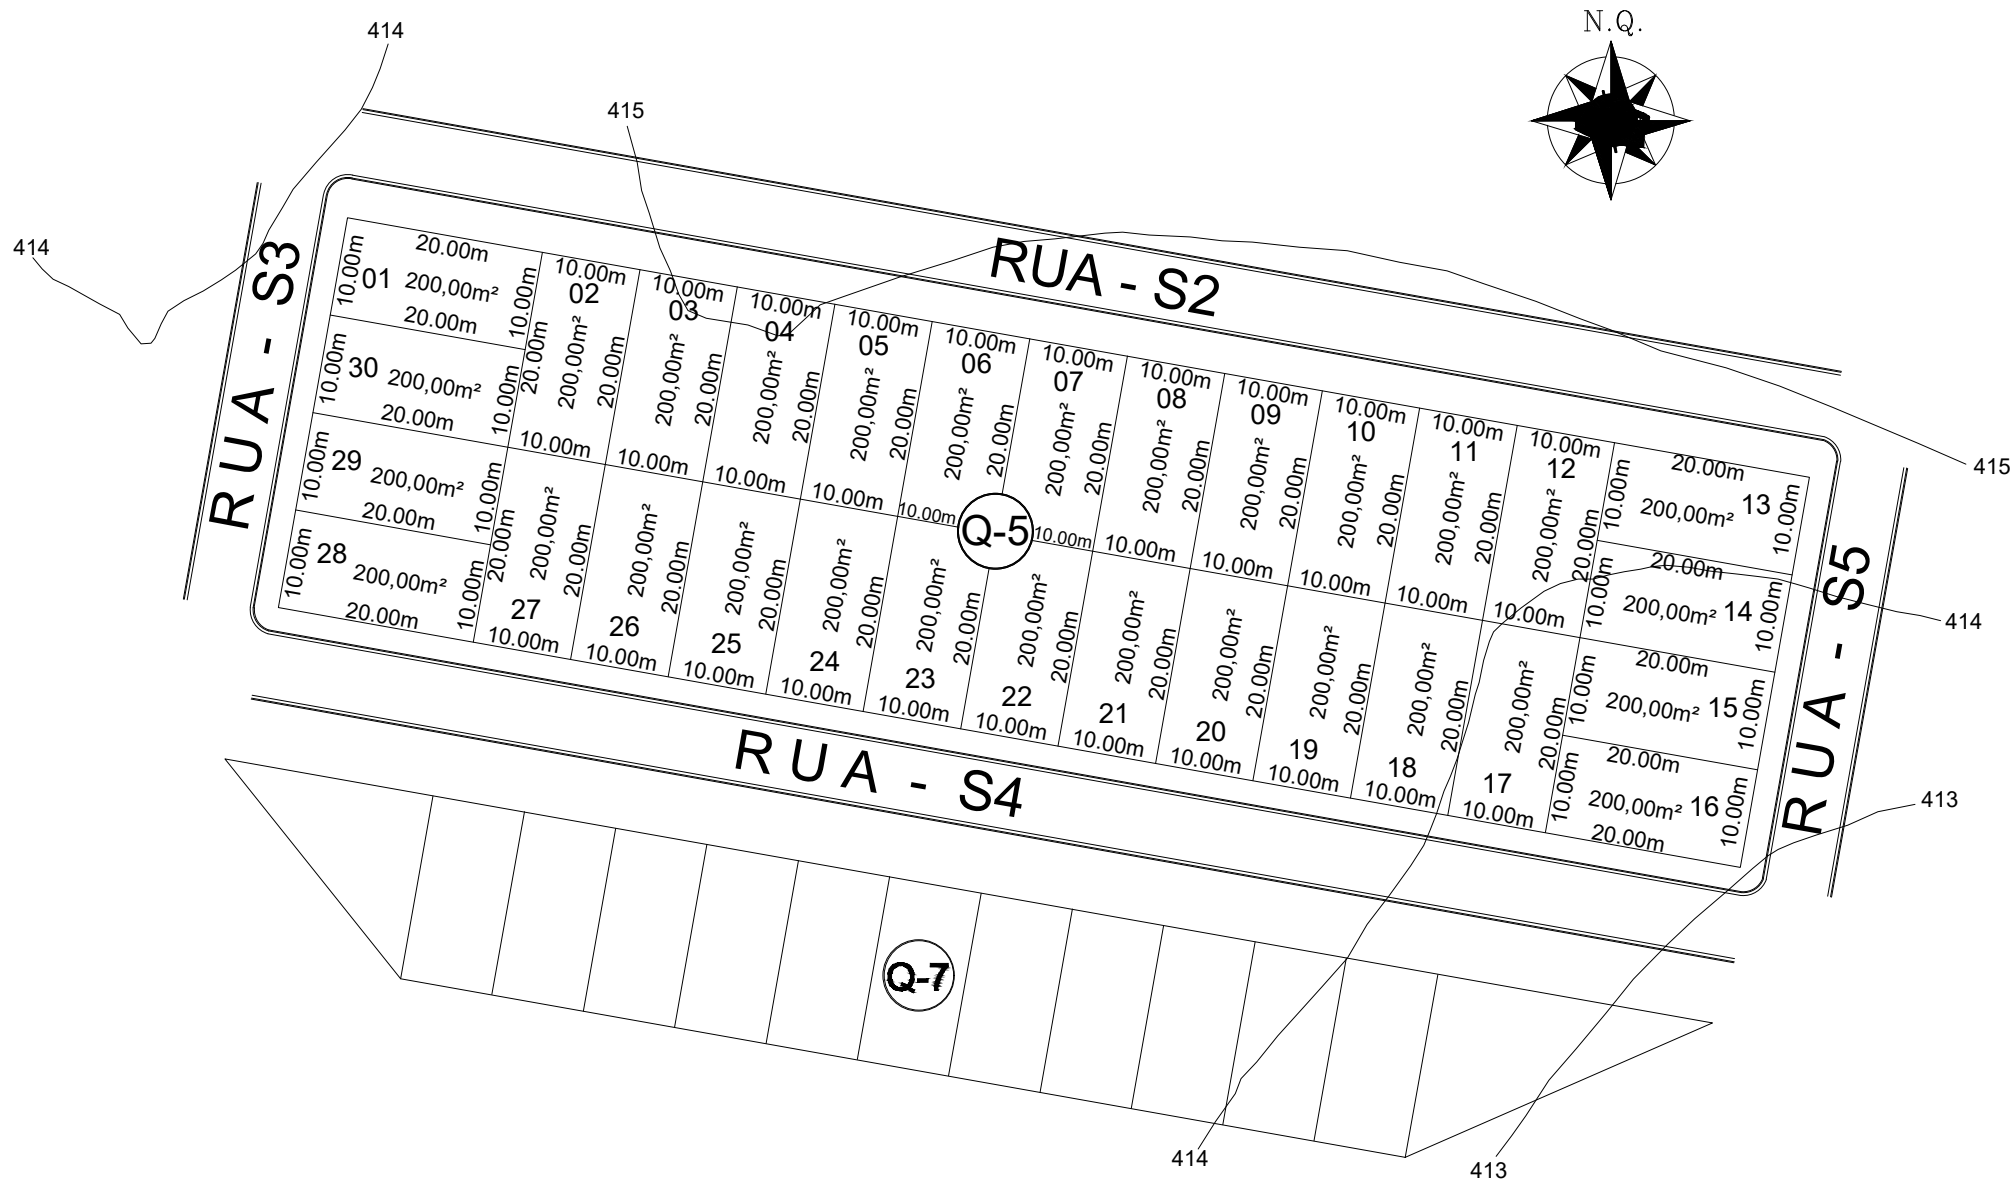

SITUAÇÃO
ESCALA: 1:750

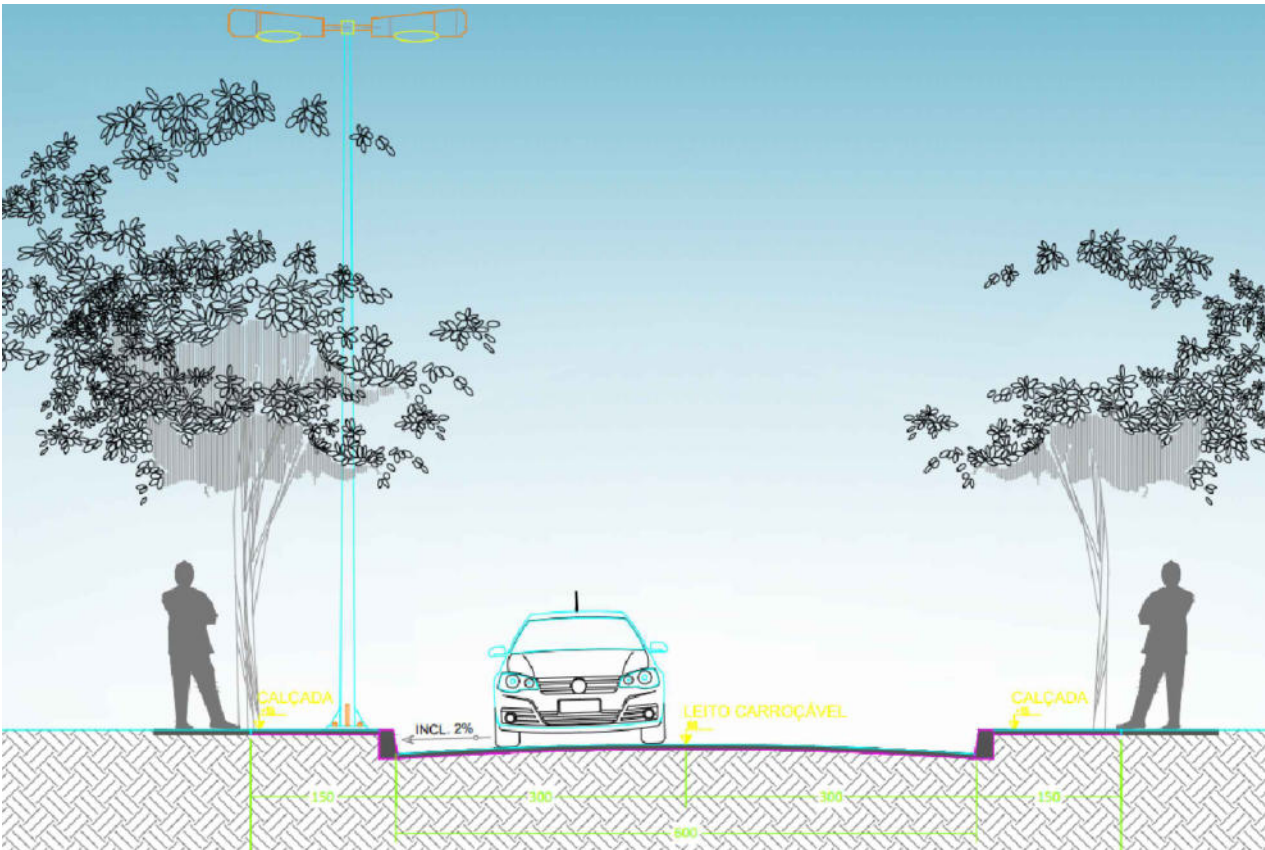

IMPLANTAÇÃO
ESCALA: 1:500



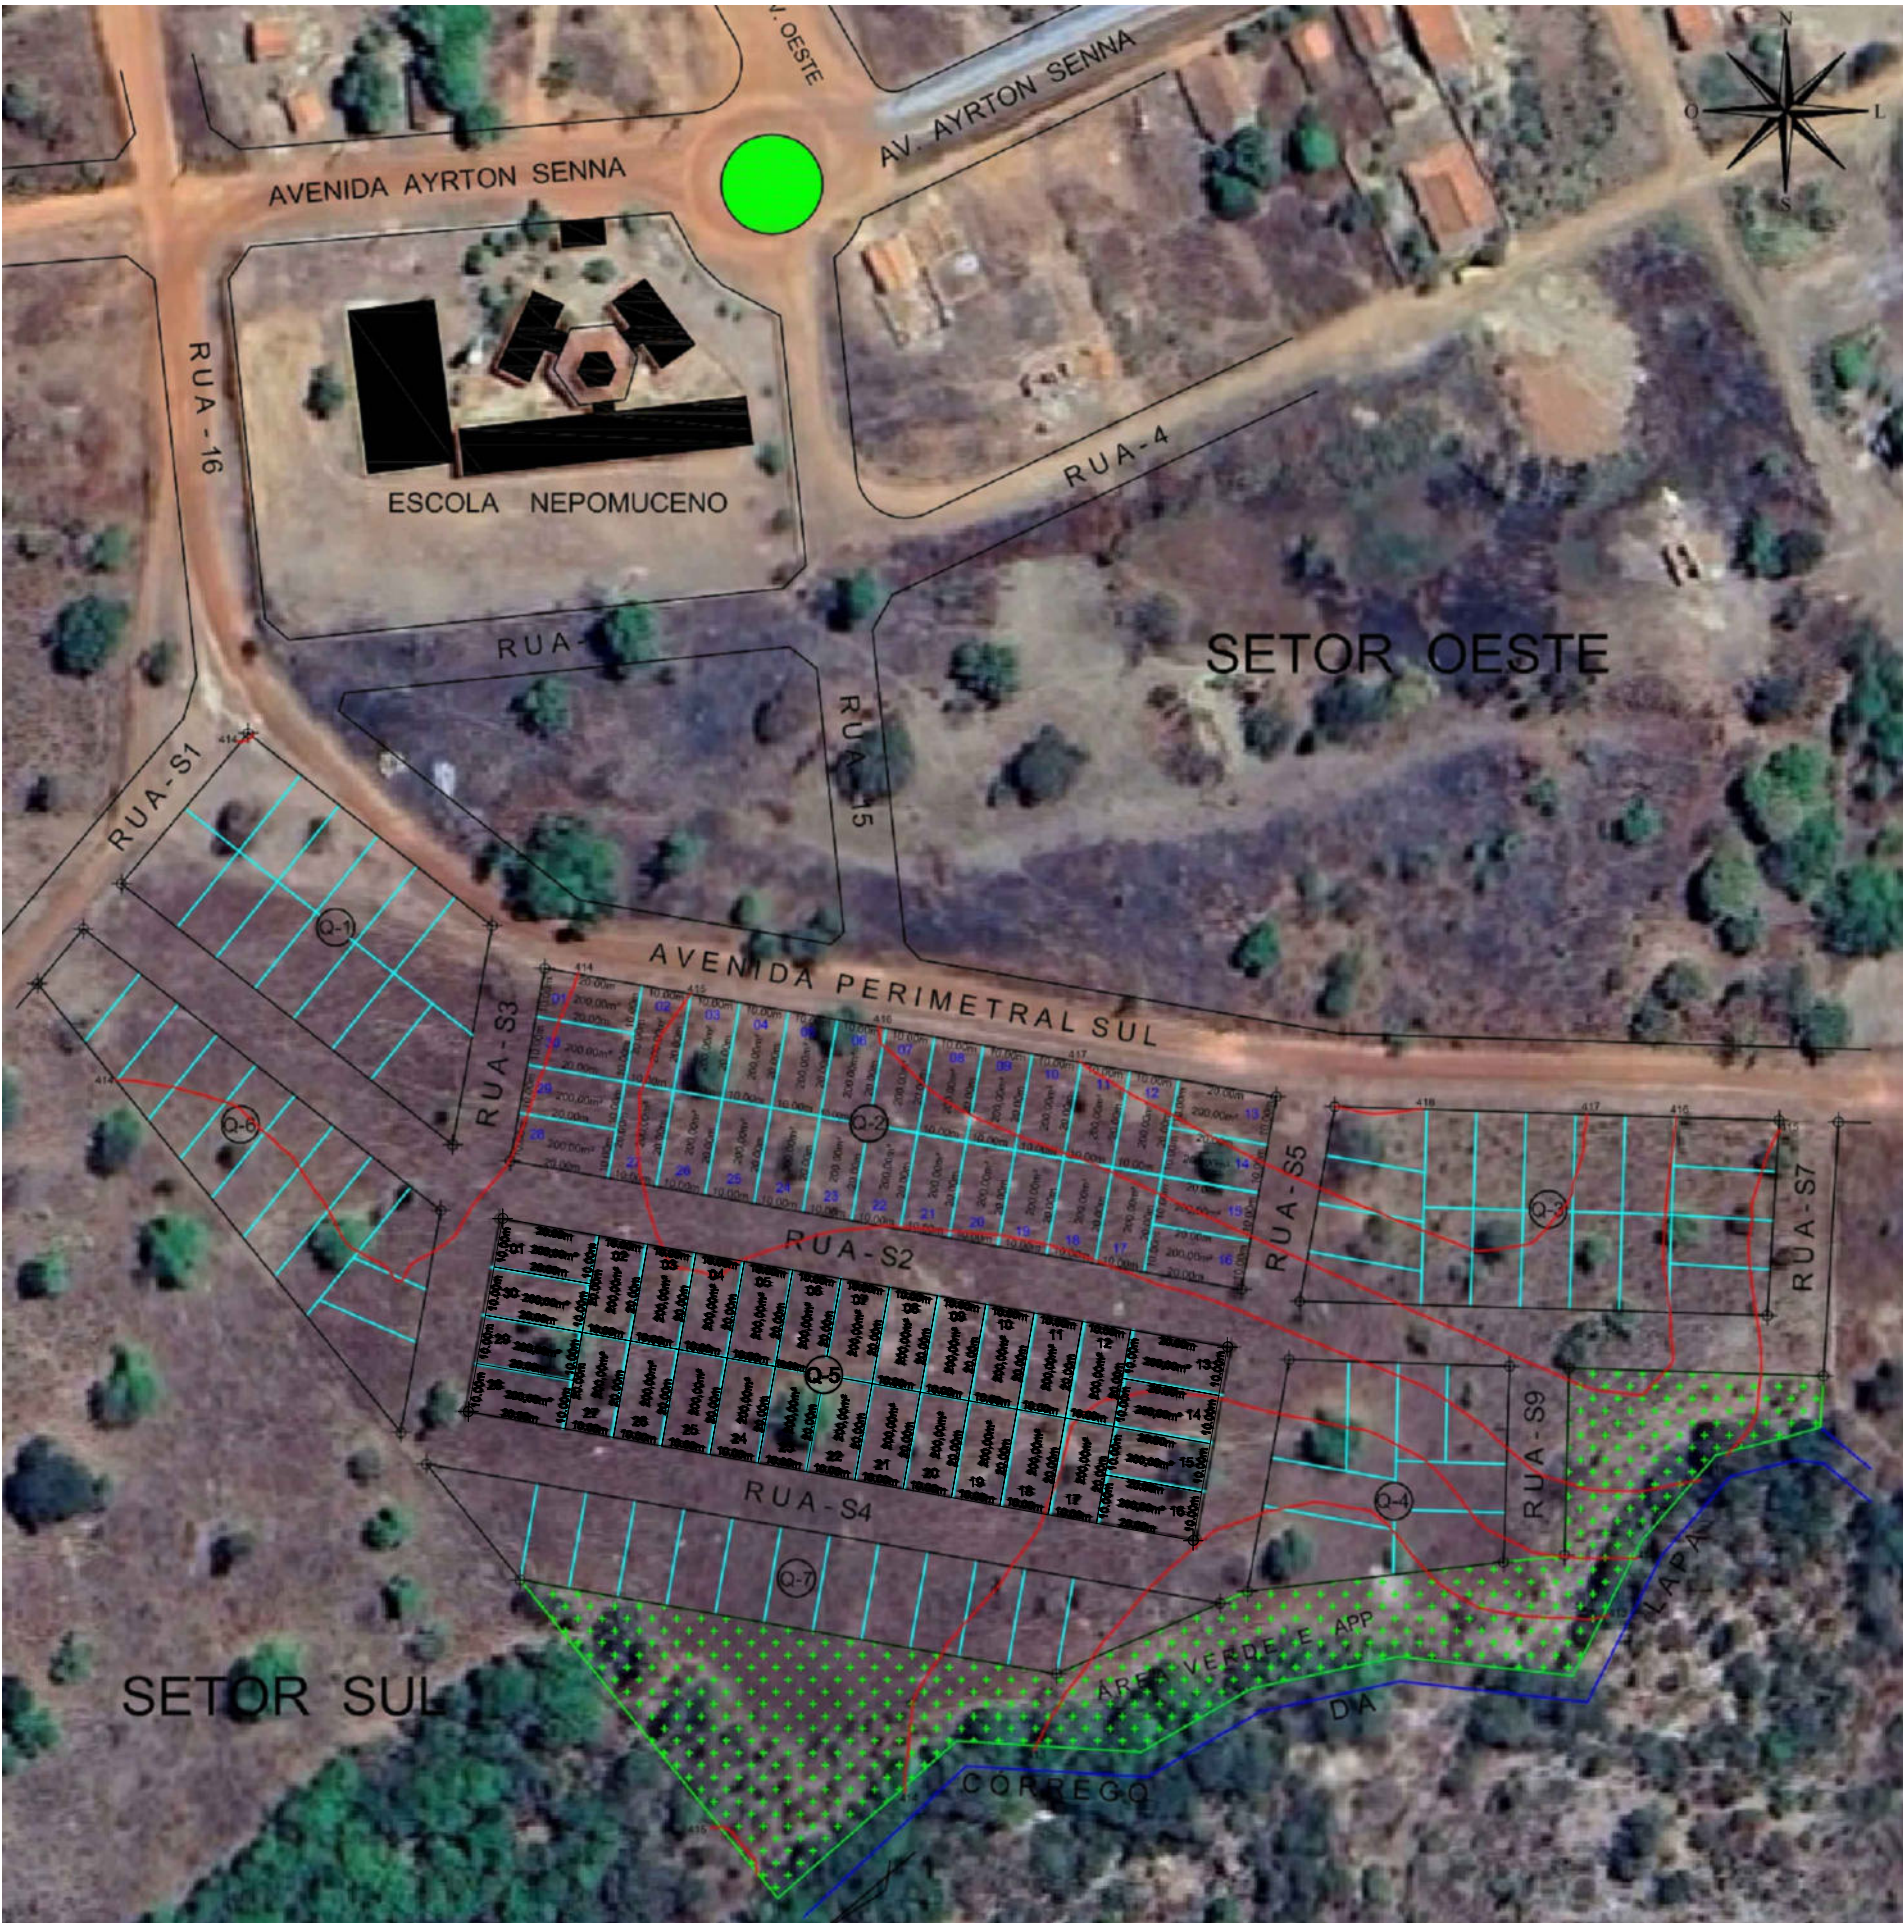


IMAGEM SATÉLITE
ESCALA: 1:1500

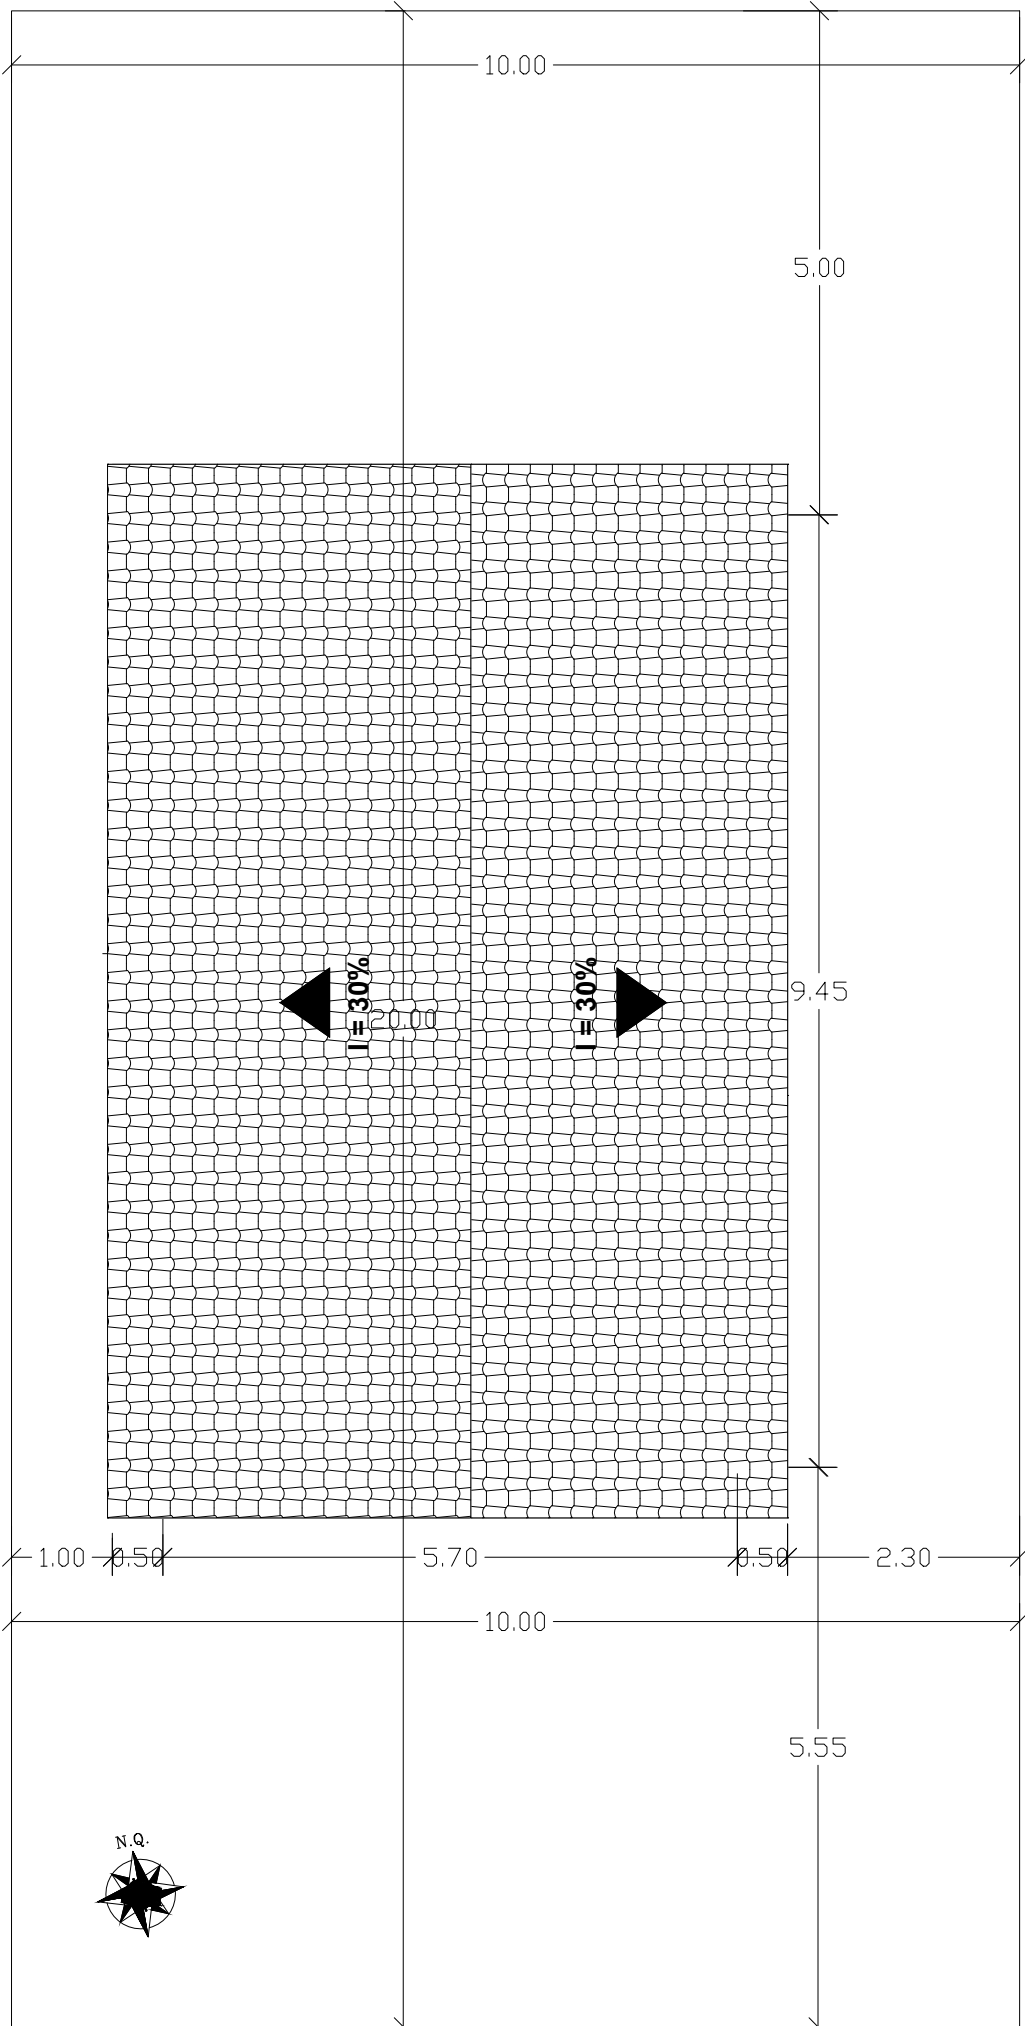


PLANTA DE COBERTURA E LOCAÇÃO
ESCALA: 1:75

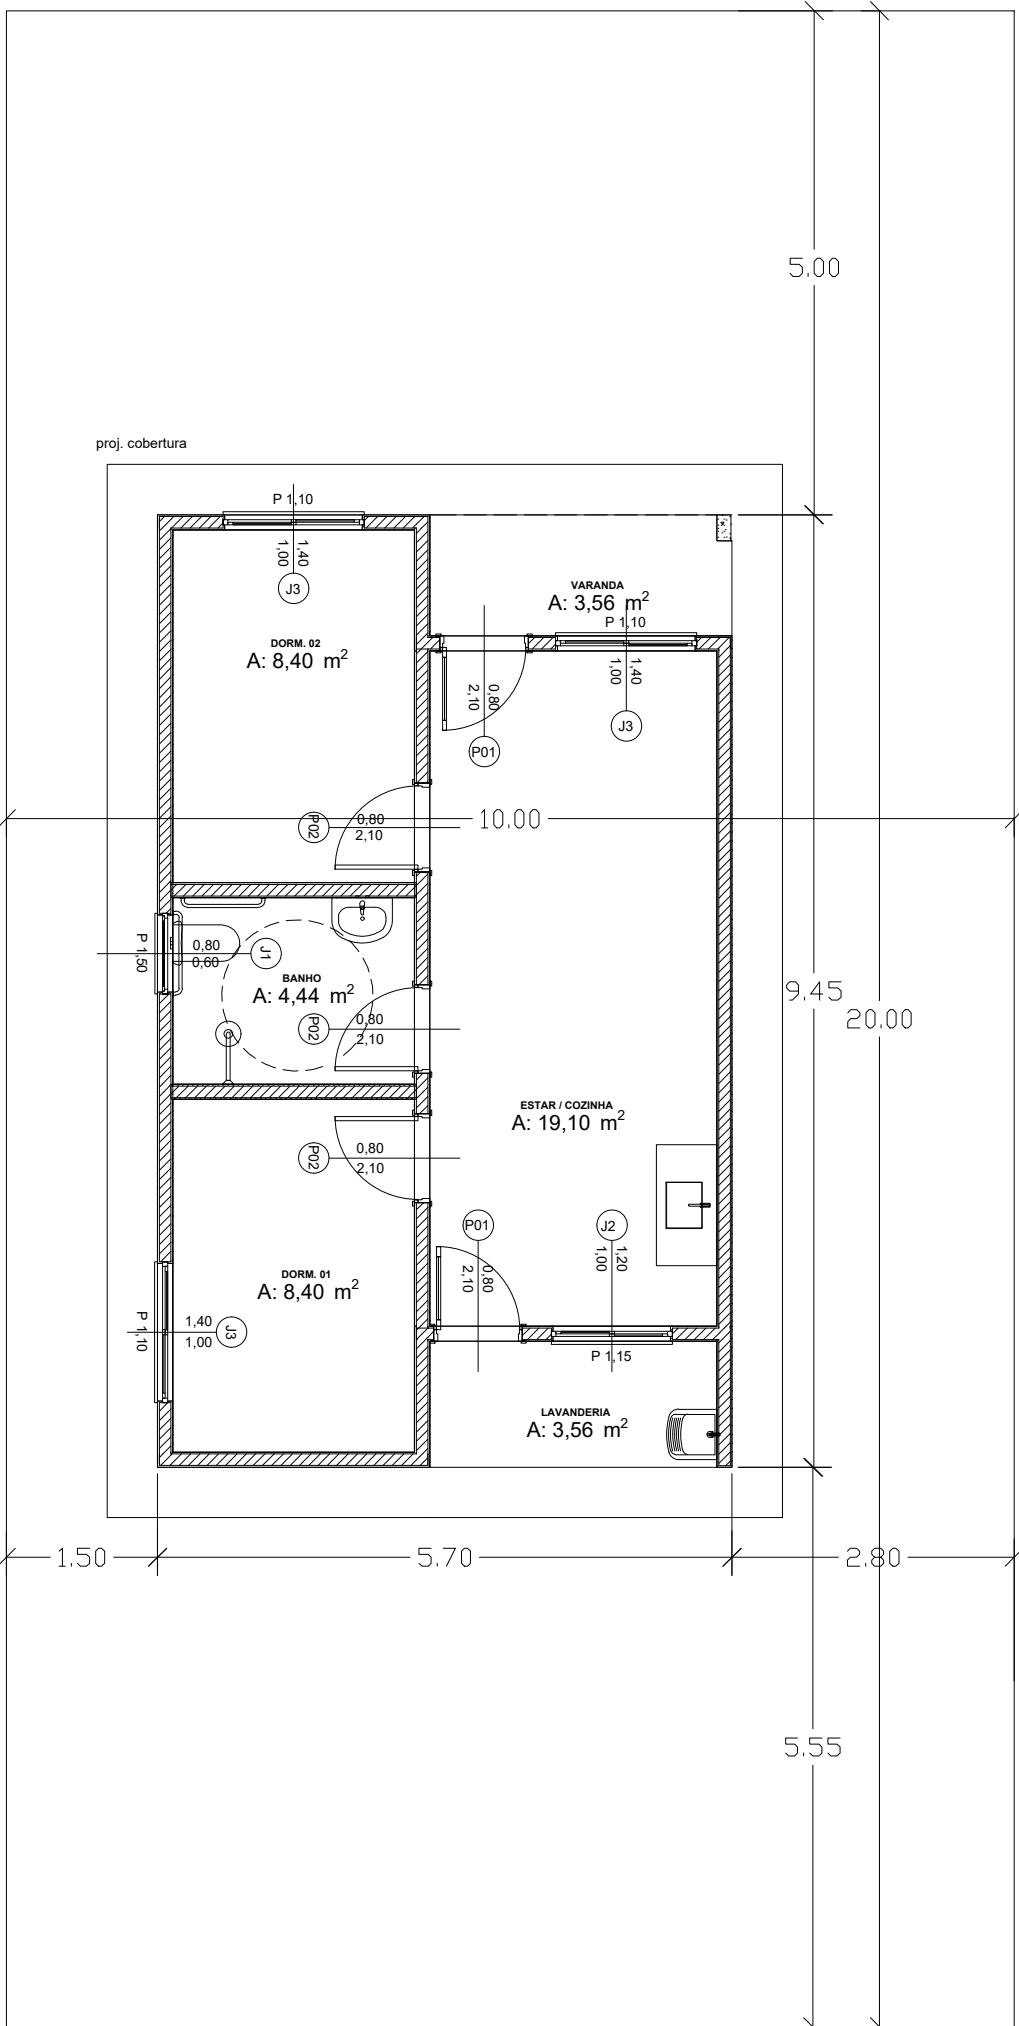

PLANTA BAIXA E LOCAÇÃO
ESCALA: 1:75

PREFEITURA		OUTROS	
EMPRESA		 VINICIUS LOPES MORENO DE Q. SUARTE Engenheiro Civil - CREA 306.174/D TO Fone: (63) 3214-1971 (63) 98403-2021 E-mail: fmsengenhariaarquitectura@hotmail.com	
PROJETO		FOLHA	
OBRA:		CONSTRUÇÃO DE UNIDADES HABITACIONAIS NO MUNICÍPIO DE ALMAS-TO	
PROPRIETÁRIO:		PREFEITURA MUNICIPAL DE ALMAS-TO	
ENDEREÇO:		RUA - S2, S3, S4 E S5, QUADRA 05, RESIDENCIAL SOL NASCENTE, SETOR SUL, ALMAS-TO	
ÁREAS		PROPRIETÁRIO	
Quantidade.....20 unidades Área construída.....53,86 m² Área do terreno.....200,00 m²		RAINERIVAL RIBEIRO Assinado de forma digital por RAINERIVAL RIBEIRO XAVIER:0085615579 9 PREFEITURA MUNICIPAL DE ALMAS-TO CNPJ: 01.138.888/0001-00 VINICIUS LOPES MORENO DE Q. SUARTE Assinado de forma digital por VINICIUS LOPES MORENO DE Q. SUARTE ASS.: SUARTE:85563323153 Dados: 2026.04.07 11:10:35 -03'00'	
RESP. TÉCNICO		ASS. :	
ESCALA:	INDICADAS	DATA:	MARÇO/2026
ARQUIVO:	001	DESENHO:	Fernando Júnior
CONTEÚDO: PROJETO HABITACIONAL			

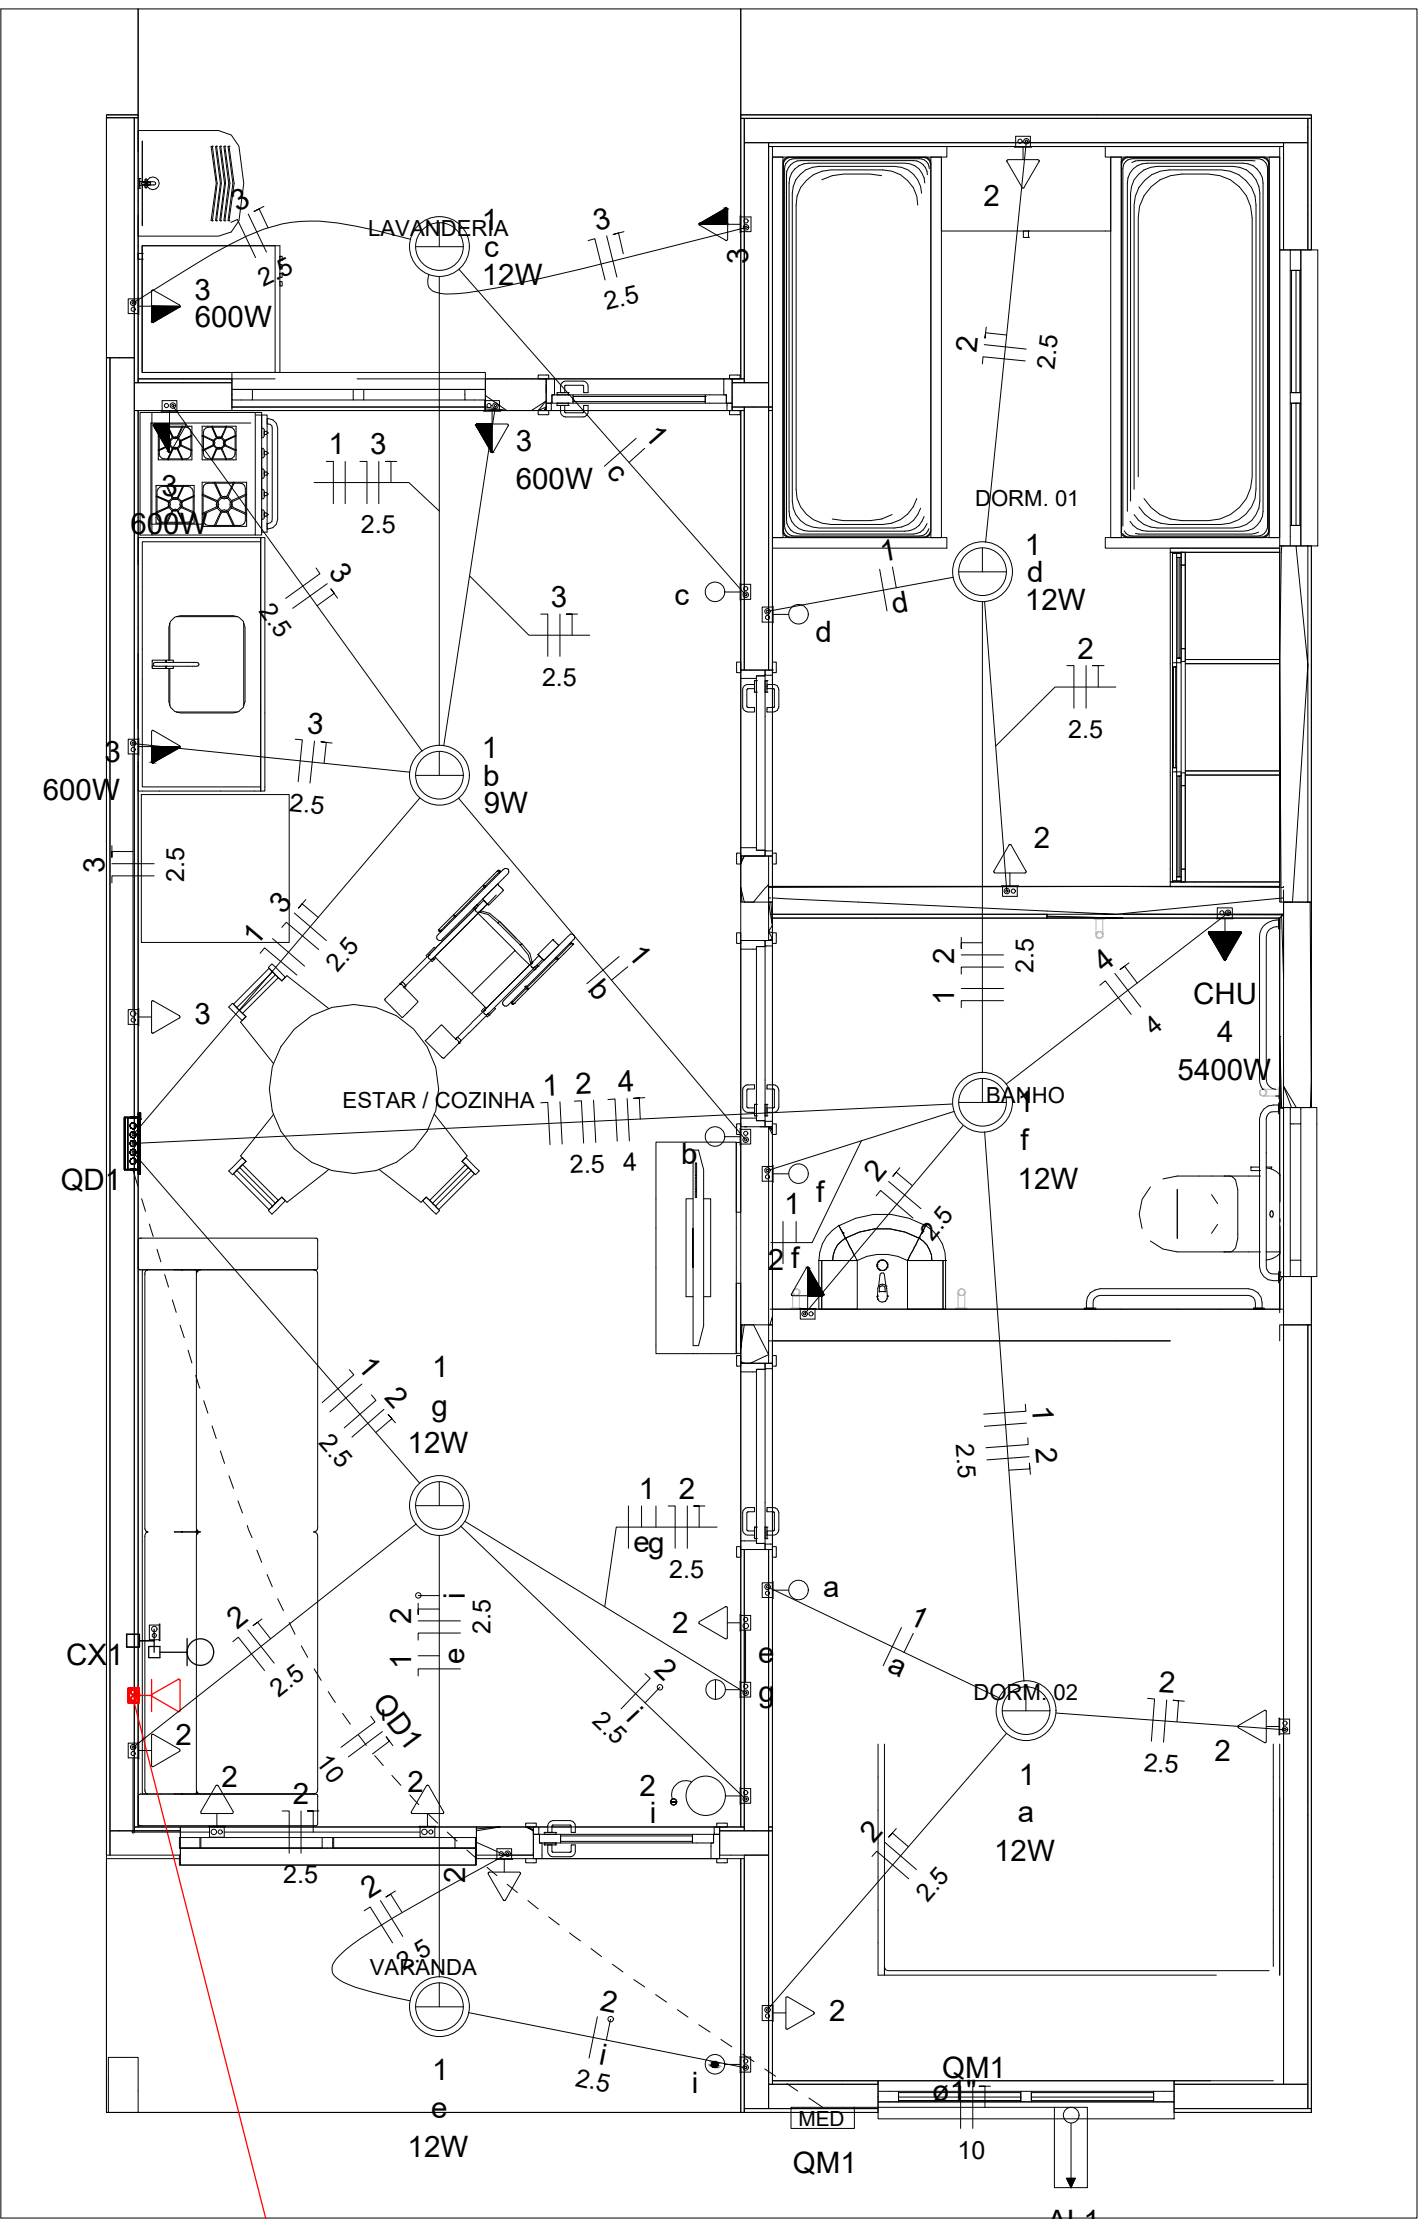

Legenda	
	Caixa 2x4" de embutir
	Caixa de passagem
	Entrada de serviço
	Espera para rede lógica a 0,30m do piso
	Interruptor simples 1 tecla - 1,10m do piso
	Interruptor simples 2 teclas - 1,10m do piso
	Lâmpada Led 12W A60
	Lâmpada Led 9W A60
	Ponto de TV a 0,30m do piso
	Pulsador de campainha 1 tecla - 1,10m do piso
	Quadro de distribuição
	Quadro de medição
	Timbre
	Tomada alta a 2,20m do piso
	Tomada baixa a 0,30m do piso
	Tomada média a 1,10m do piso




Legenda de condutos	
Elétrica	
	Direta
	Teto
	Alta
	Baixa
	Piso
Lógica	
	Piso
TV Cabo	
	Direta

Quadro de Cargas (AL1)																	
Circuito	Descrição	Esquema	Método de inst.	Tensão (V)	Pot. total. (VA)	Pot. total. (W)	Fases	Pot. - R (W)	Pot. - S (W)	Pot. - T (W)	FCT	FCA	In' (A)	Ip (A)	Seção (mm2)	Ic (A)	Icc (kA)
QM1		F+N+T	B1	220 V	10716	10281	R	10281			1.00	1.00	47.3	47.3	10	75.0	3
TOTAL					10716	10281	R	10281	0	0							

Quadro de Cargas (QM1)																	
Circuito	Descrição	Esquema	Método de inst.	Tensão (V)	Pot. total. (VA)	Pot. total. (W)	Fases	Pot. - R (W)	Pot. - S (W)	Pot. - T (W)	FCT	FCA	In' (A)	Ip (A)	Seção (mm2)	Ic (A)	Icc (kA)
QD1		F+N+T	B1	220 V	10716	10281	R	10281			1.00	1.00	47.3	47.3	10	57.0	3
TOTAL					10716	10281	R	10281	0	0							

Quadro de Cargas (QD1)																											
Circuito	Descrição	Esquema	Método de inst.	Tensão (V)	Iluminação (W)		Tomadas (W)			Pot. total. (VA)	Pot. total. (W)	Fases	Pot. - R (W)	Pot. - S (W)	Pot. - T (W)	FCT	FCA	In' (A)	Ip (A)	Seção (mm2)	Ic (A)	Icc (kA)	Disj (A)	dV parc (%)	dV total (%)	Status	
					9	12	0	100	600																		5400
1	Iluminação	F+N	B1	220 V	1	6				116	81	R	81				1.00	1.00	0.2	0.5	1.5	17.5	3	10	0.02	0.84	OK
2	Tomadas de Uso Geral	F+N+T	B1	220 V			1	10		1111	1000	R	1000				1.00	1.00	2.5	5.1	2.5	24.0	3	10	0.12	0.94	OK
3	Tomadas Coz e Lav	F+N+T	B1	220 V				2	4		2889	2600	R	2600			1.00	1.00	13.1	13.1	2.5	24.0	3	16	0.42	1.24	OK
4	Chuveiro Elétrico	F+N+T	B1	220 V					1	5400	5400	R	5400				1.00	1.00	24.5	24.5	4	32.0	3	25	0.73	1.56	OK
5	Reserva	F+N+T	B1	220 V						600	600	R	600				1.00	1.00	2.7	2.7	1.5	17.5	3	10	0.00	0.00	OK
6	Reserva	F+N+T	B1	220 V						600	600	R	600				1.00	1.00	2.7	2.7	1.5	17.5	3	10	0.00	0.00	OK
TOTAL					1	6	1	12	4	1	10716	10281	R	10281	0	0											


Quadro de Demanda (AL1)			
Tipo de carga	Potência instalada (kVA)	Fator de demanda (%)	Demanda (kVA)
Iluminação e TUG's (Casas e apartamentos)	1.23	75.00	0.92
Uso Específico	9.49	100.00	9.49
TOTAL			10.41

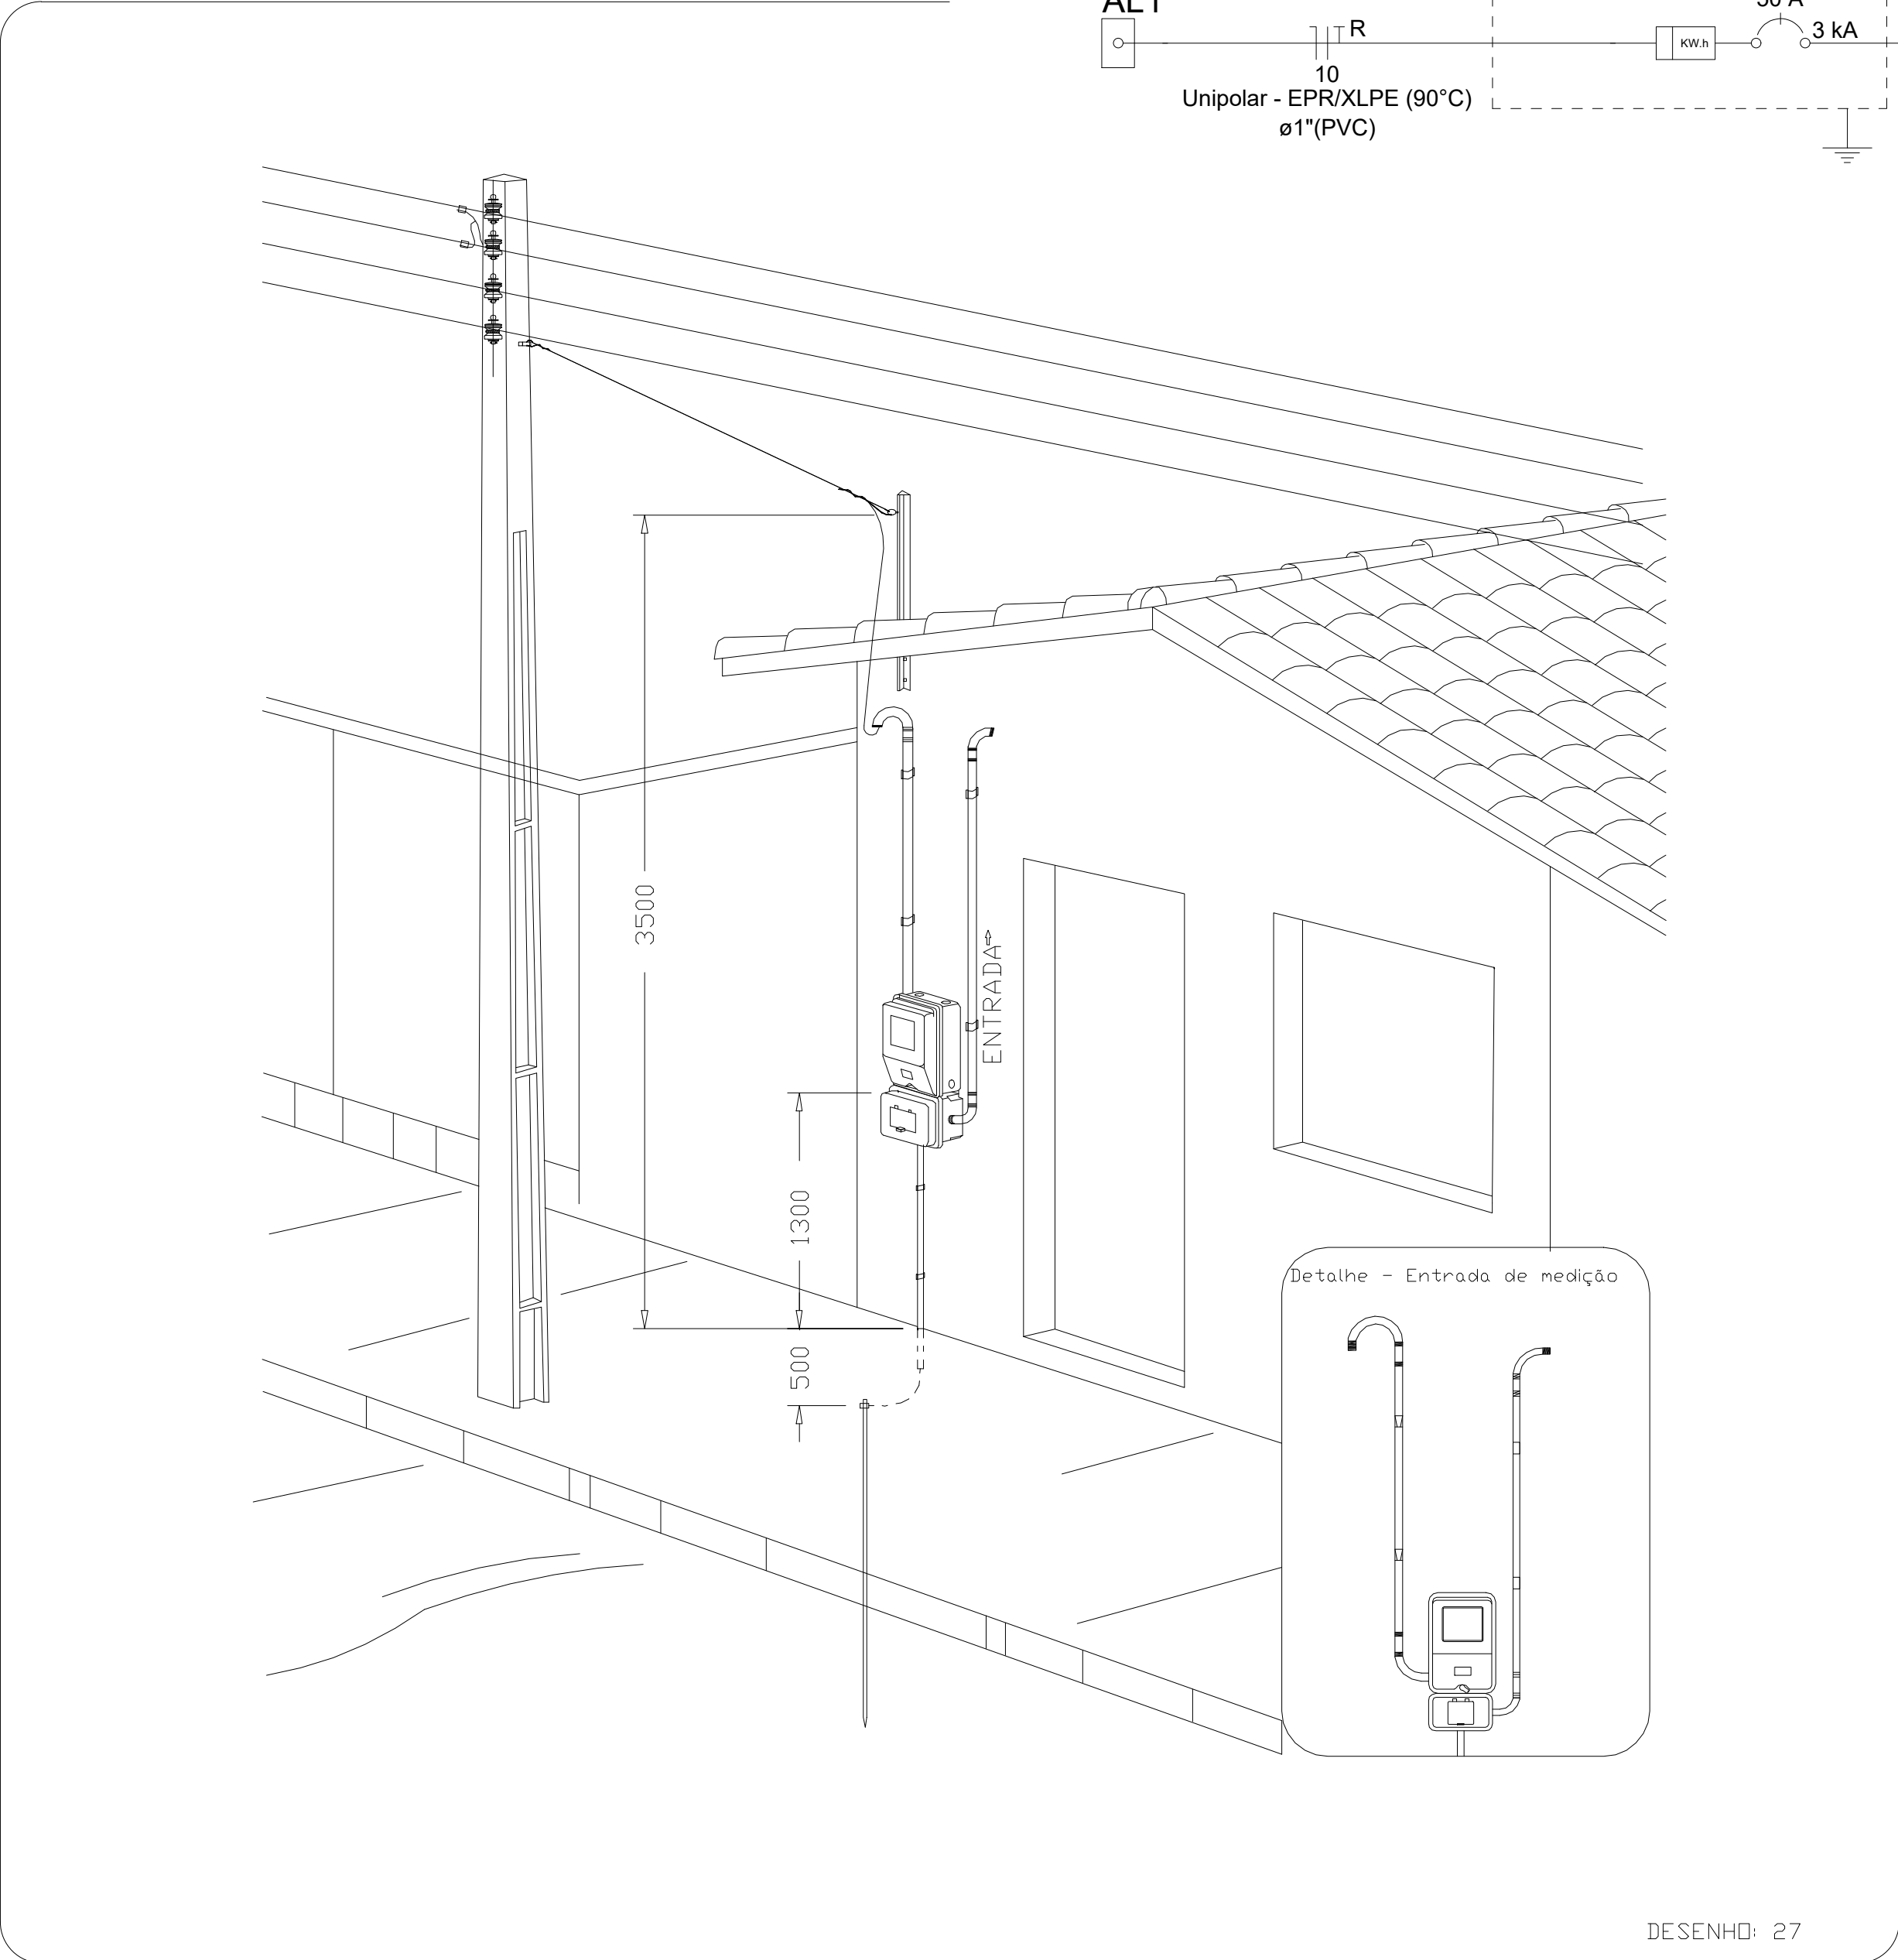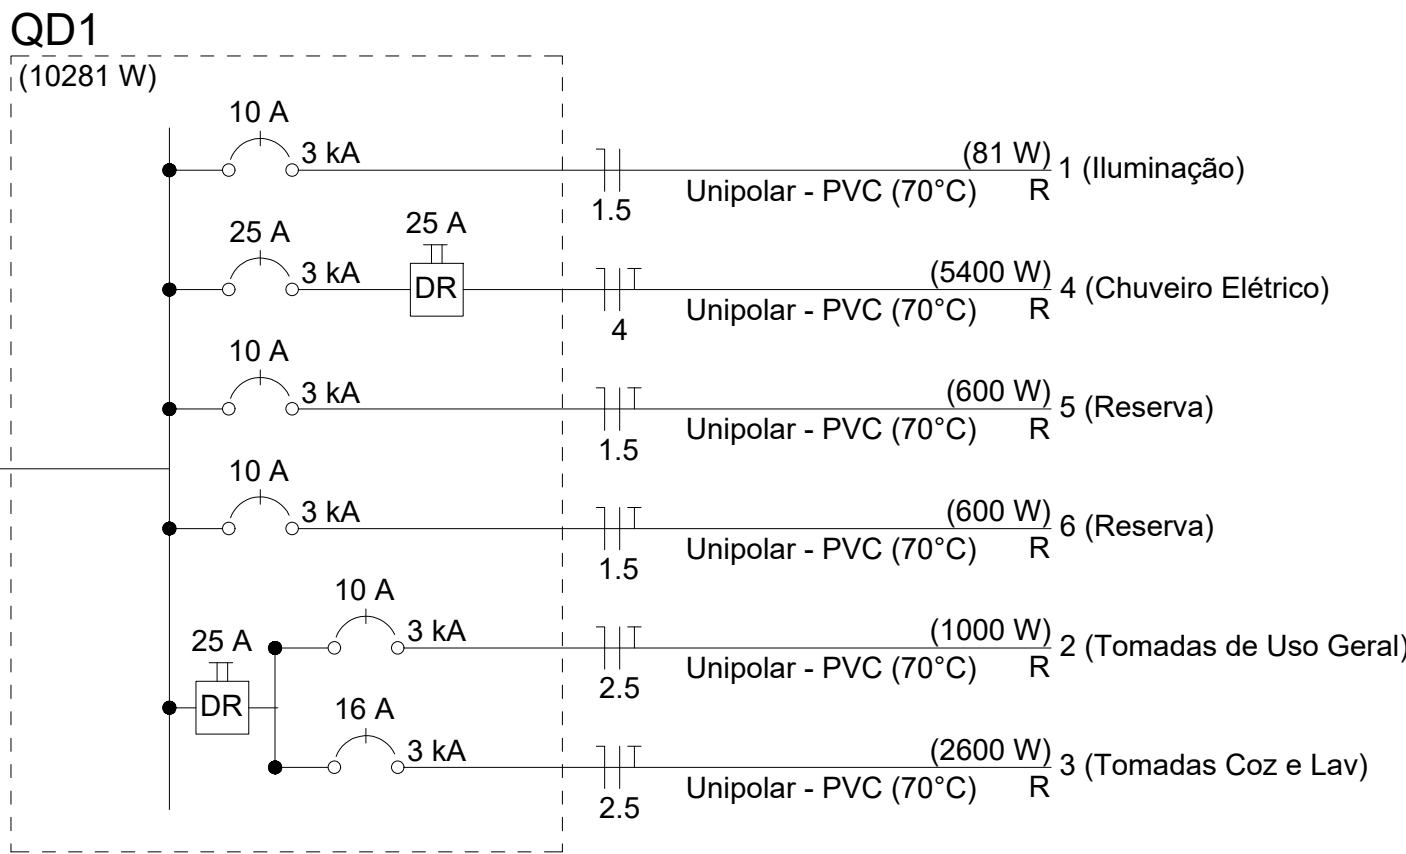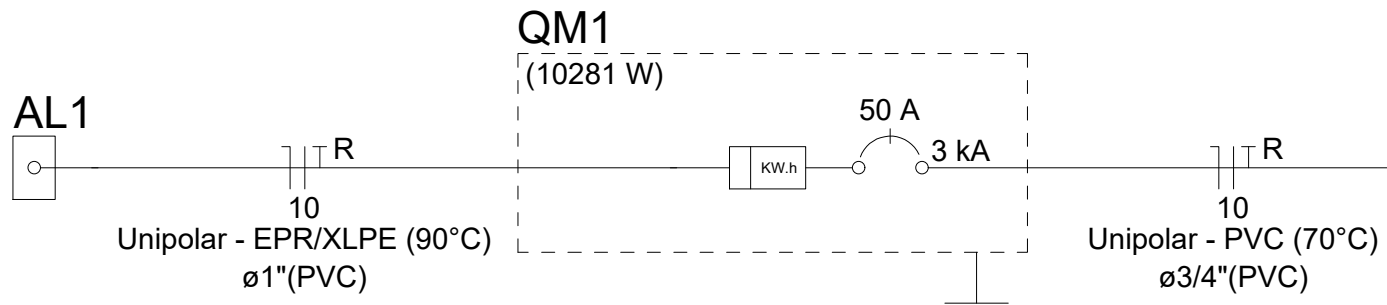


DESENHO: 27

Aérea medição monofásica- Padrão econômico


PREFEITURA	OUTROS		
EMPRESA	 VINICIUS LOPES MORENO DE Q. SUARTE Engenheiro Civil- CREA 306.174/O TO Fone: (63) 3214-1971 (63) 98403-2021 E-mail: fmsengenhariaarquitetura@hotmail.com		
PROJETO	FOLHA 1/1		
OBRA:	CONSTRUÇÃO DE UNIDADES HABITACIONAIS NO MUNICÍPIO DE ALMAS-TO		
PROPRIETÁRIO:	PREFEITURA MUNICIPAL DE ALMAS-TO		
ENDEREÇO:	RUA S2, S3, S4 E S5, QUADRA 05, RESIDENCIAL SOL NASCENTE, SETOR SUL, ALMAS-TO		
ÁREAS	PROPRIETÁRIO: RAINIERAL RIBEIRO XAVIER:0085615579 PREFEITURA MUNICIPAL DE ALMAS-TO CNPJ: 01.138.900/0001-01 AUTOR DO PROJETO: VINICIUS LOPES MORENO DE Q. SUARTE DE QUINTANILHA SUARTE:8556323153 Ass.: SUARTE:8556323153 VINICIUS LOPES MORENO Q. SUARTE Engenheiro Civil- CREA: 306.174/OTO		
Área construída..... 53,86 m² Área do terreno..... 200,00 m²	Assinado de forma digital por RAINIERAL RIBEIRO Assinado de forma digital por VINICIUS LOPES MORENO DE Q. SUARTE Ass.: SUARTE:8556323153 Ass.: RESP. TÉCNICO		
ESCALA: INDICADAS	DATA: MARÇO/2026	ARQUIVO: 001	DESENHO: Fernando Júnior
CONTEÚDO: PROJETO ELÉTRICO			

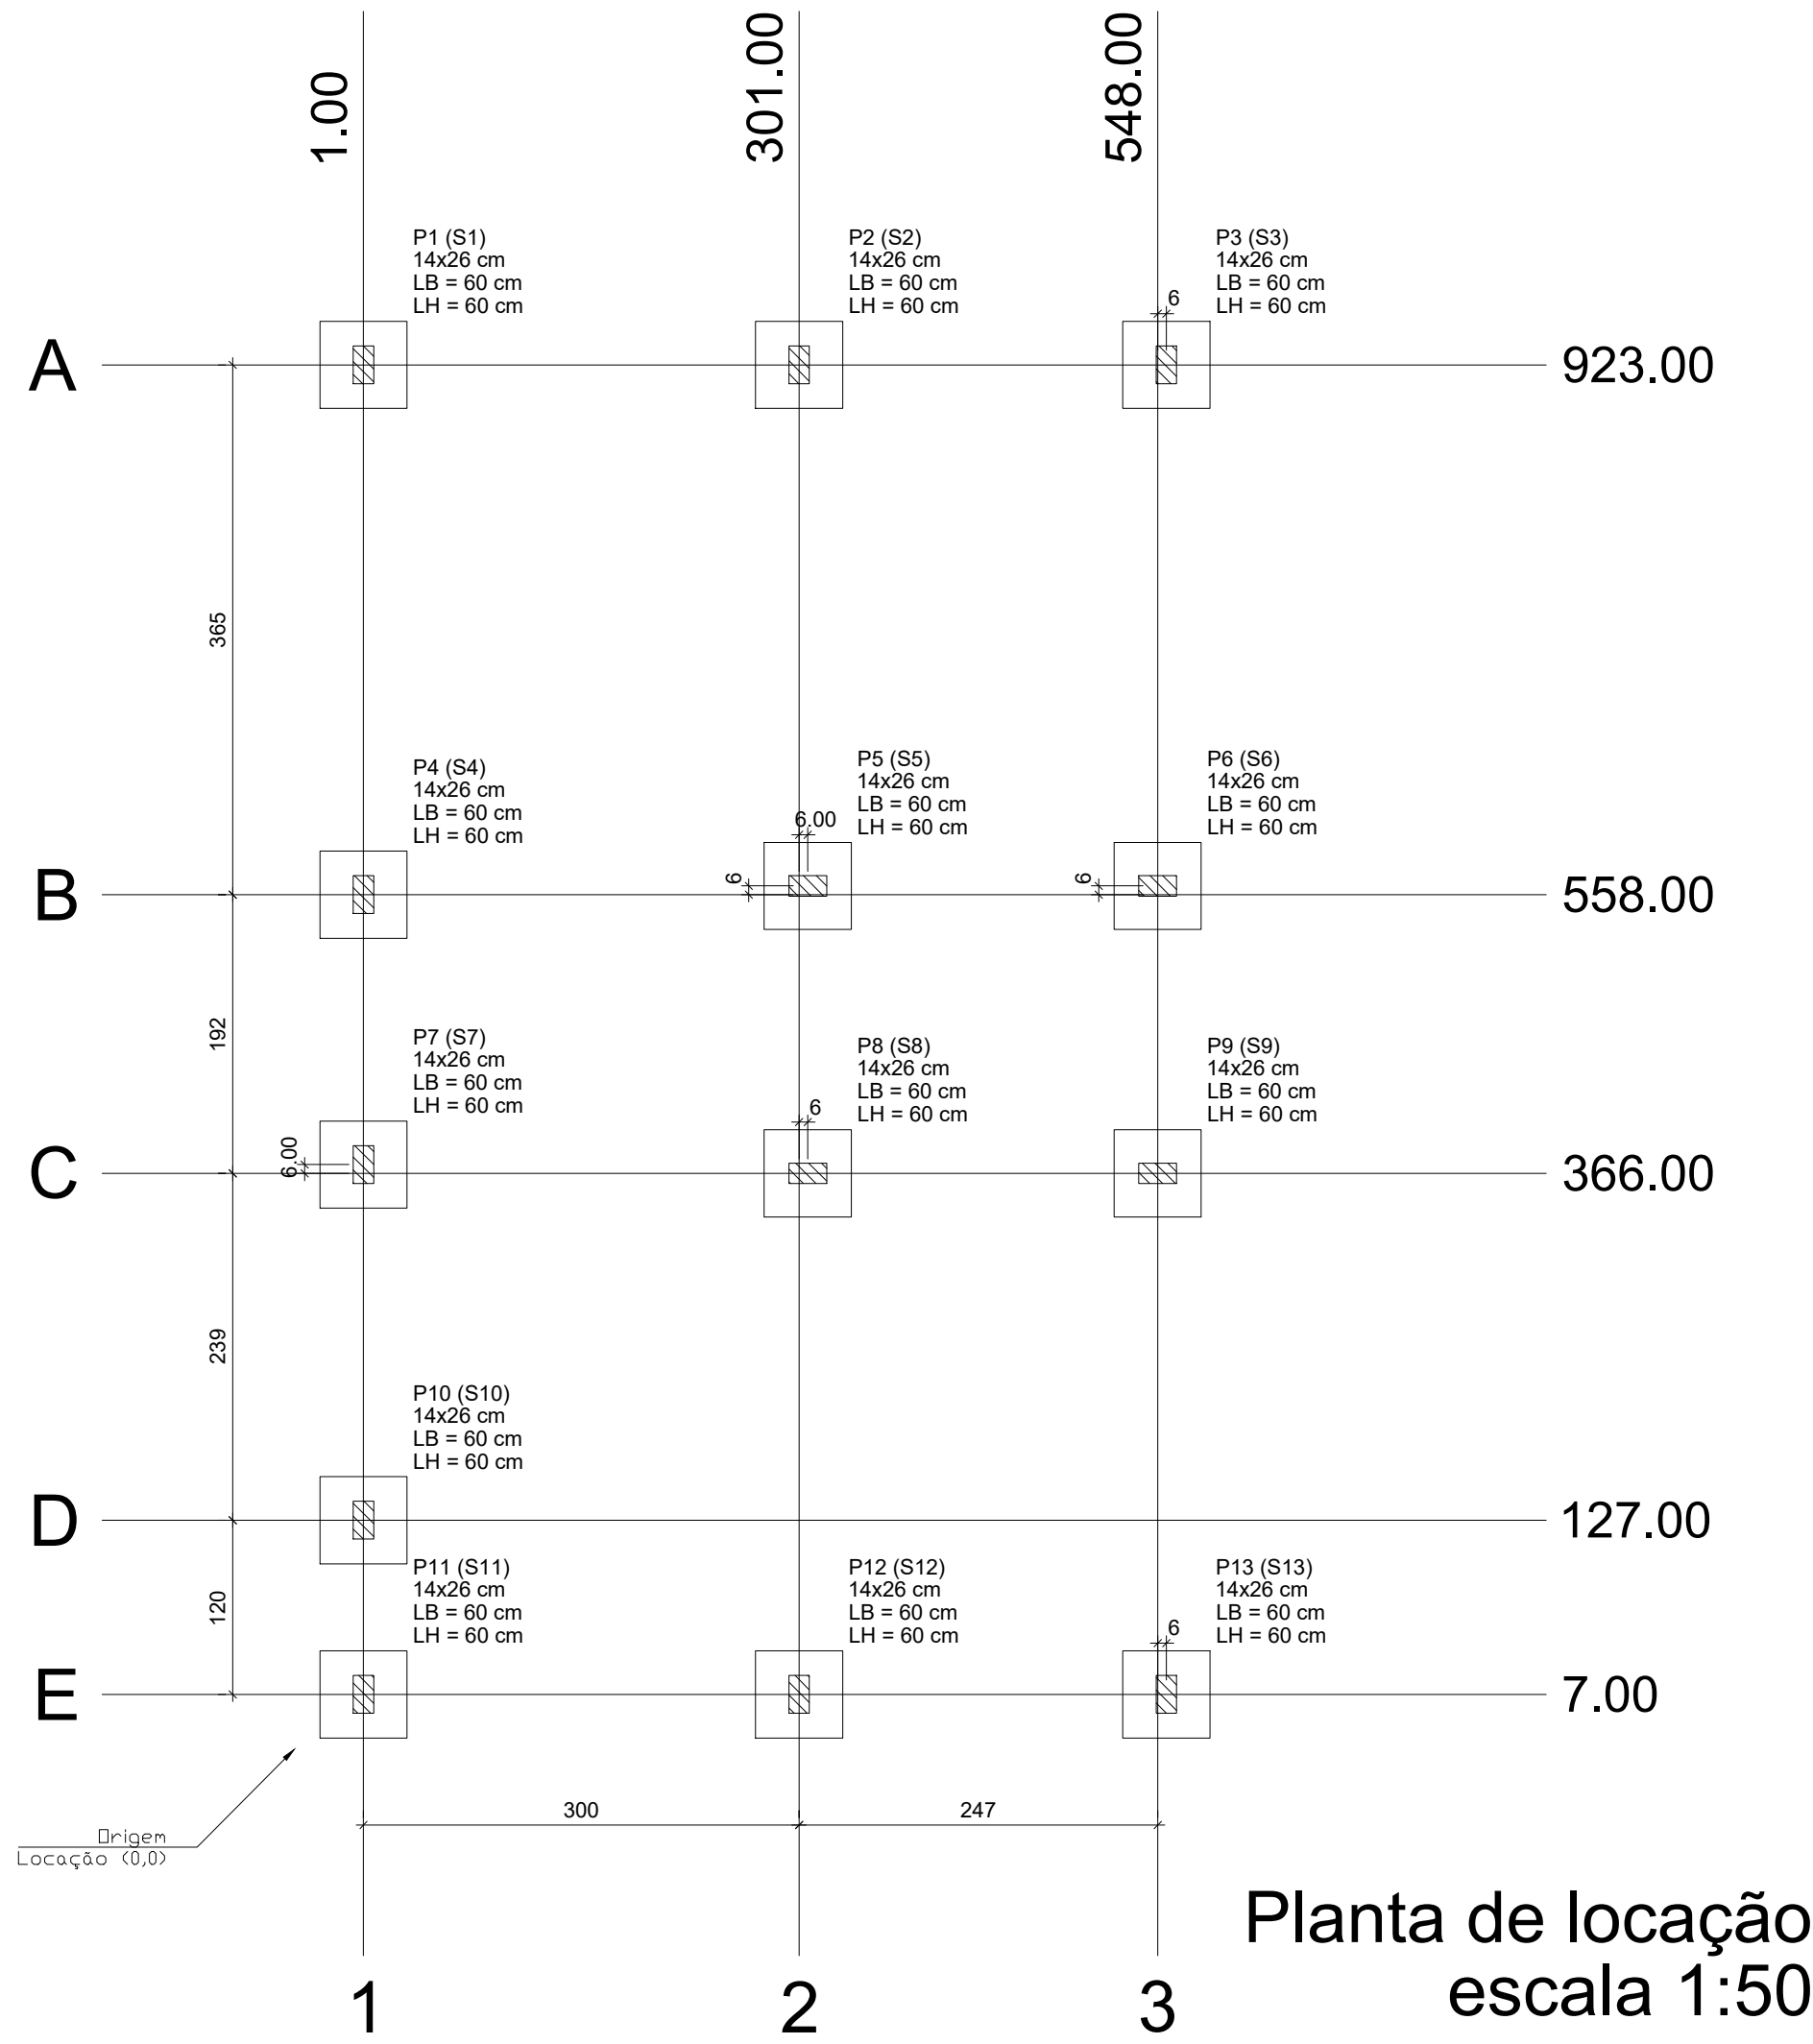

Planta de locação
escala 1:50

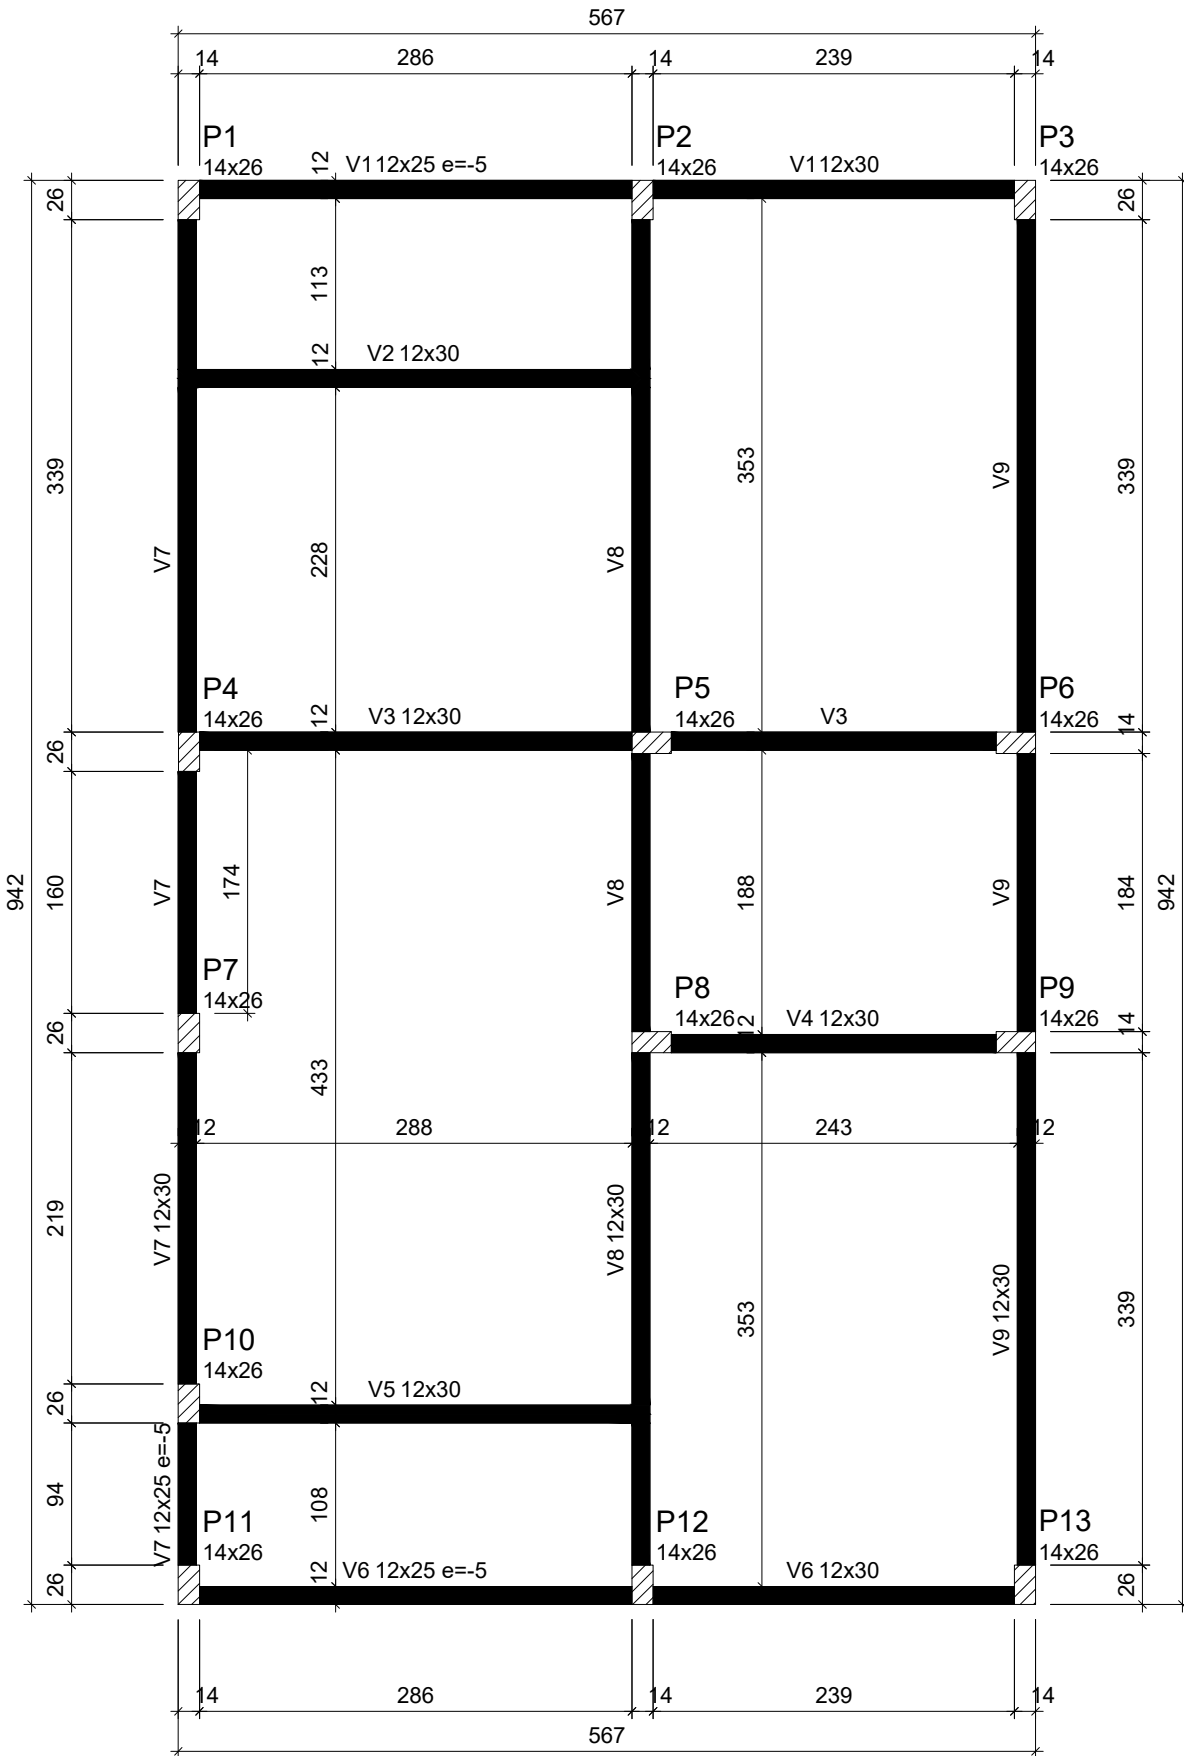


Forma do pavimento Nivel 0 Baldr (Nível -5)
escala 1:50

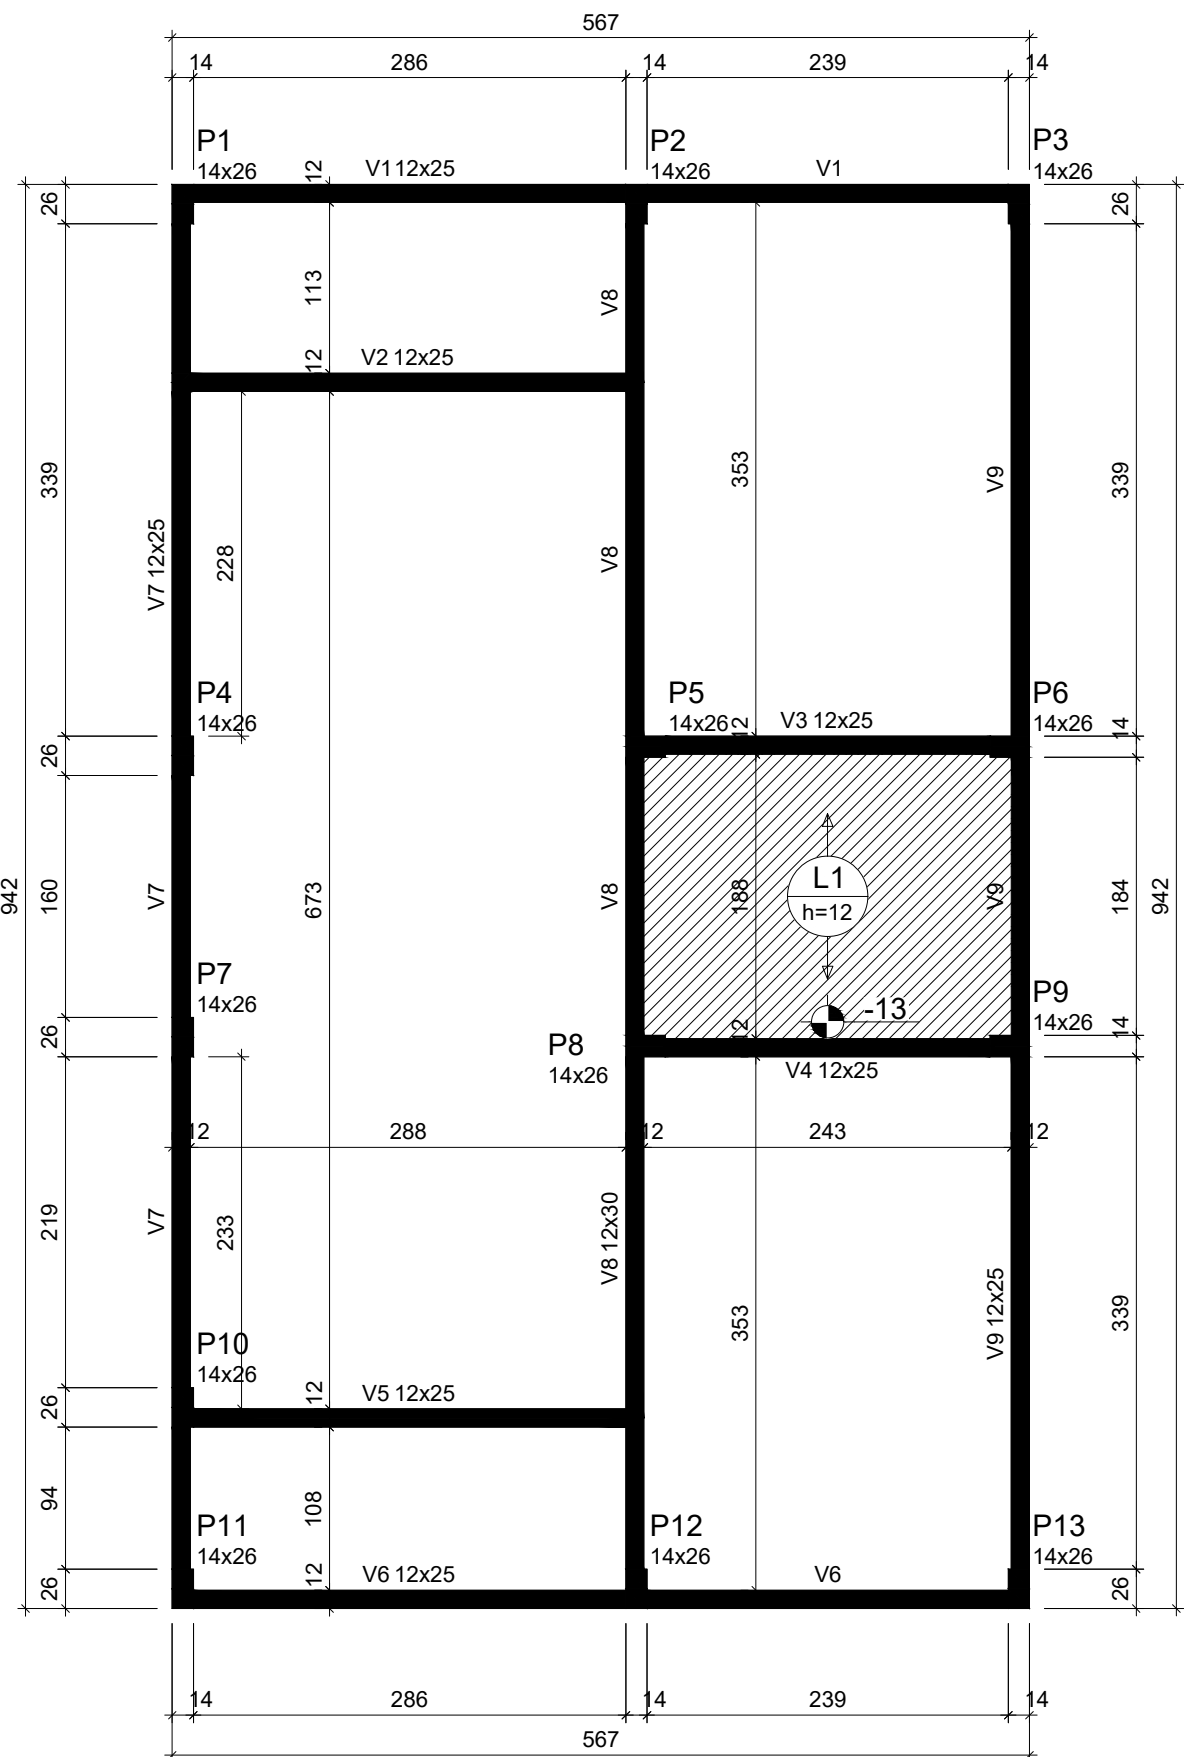


Forma do pavimento Nivel 1 Teto (Nível 265)
escala 1:50

ATENÇÃO:
Prever armaduras de esperas e respectivos pilares de amarração das paredes laterais junto ao telhado (oitão), conforme método construtivo empregado.

Prever eventuais estruturas adicionais de pilares e viga para o telhado, conforme método construtivo empregado.

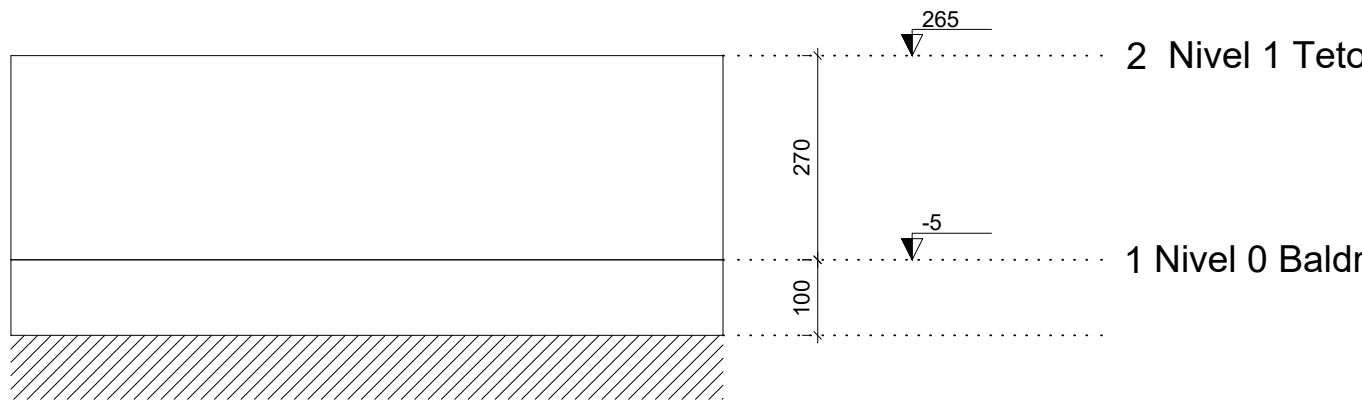

Corte Y-Y
Esquemático
escala 1:100

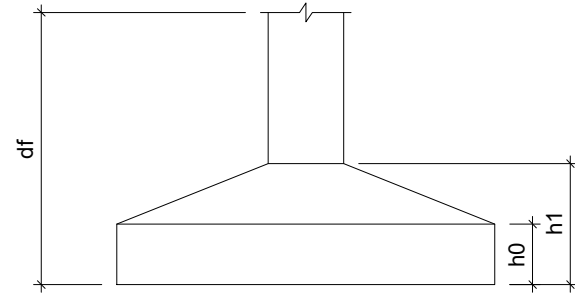

Pilar						Planta de Locação de Fundação					
Nome	Seção (cm)	X (cm)	Y (cm)	Posição	Carga Máx. (t)	Nome	Lado B (cm)	Lado H (cm)	h0 / ha (cm)	h1 / hb (cm)	df (cm)
P1	14x26	1.00	923.00	A-1	5.9	S1	60	60	20	20	100
P2	14x26	301.00	923.00	A-2	8.6	S2	60	60	20	20	100
P3	14x26	554.00	923.00	A-3	4.2	S3	60	60	20	20	100
P4	14x26	1.00	558.00	B-1	5.8	S4	60	60	20	20	100
P5	14x26	307.00	554.00	B-2	8.8	S5	60	60	20	20	100
P6	14x26	548.00	554.00	B-3	6.7	S6	60	60	20	20	100
P7	14x26	1.00	372.00	C-1	2.9	S7	60	60	20	20	100
P8	14x26	307.00	366.00	C-2	7.4	S8	60	60	20	20	100
P9	14x26	548.00	366.00	C-3	6.8	S9	60	60	20	20	100
P10	14x26	1.00	127.00	D-1	4.9	S10	60	60	20	20	100
P11	14x26	1.00	7.00	E-1	3.0	S11	60	60	20	20	100
P12	14x26	301.00	7.00	E-2	8.5	S12	60	60	20	20	100
P13	14x26	554.00	7.00	E-3	4.3	S13	60	60	20	20	100

Lajes - NÍVEL 1 TETO				
Nome	Tipo	Altura (cm)	Elevação (cm)	Nível (cm)
L1	Pré-moldada	12	-13	252

Características dos materiais		
fck (MPa)	Ecs (MPa)	Abatimento (cm)
20	21287	10.00

Dimensão máxima do agregado = 19 mm







Vigas - NÍVEL 0 BALDRAME			
Nome	Seção (cm)	Elevação (cm)	Nível (cm)
V1	12x25	-5	-10
V2	12x30	0	-5
V3	12x30	0	-5
V4	12x30	0	-5
V5	12x30	0	-5
V6	12x25	-5	-10
V7	12x30	0	-5
V8	12x30	-5	-10
V9	12x30	0	-5

Vigas - NÍVEL 1 TETO			
Nome	Seção (cm)	Elevação (cm)	Nível (cm)
V1	12x25	0	265
V2	12x25	0	265
V3	12x25	0	265
V4	12x25	0	265
V5	12x25	0	265
V6	12x25	0	265
V7	12x25	0	265
V8	12x30	0	265
V9	12x25	0	265

Legenda das vigas e paredes	
	Viga
	Viga / Laje chata ou invertida

Legenda dos pilares	
	Pilar que morre
	Pilar que passa
	Pilar que nasce
	Pilar com mudança de seção

PREFEITURA	OUTROS
EMPRESA	 VINICIUS LOPES MORENO DE Q. SUARTE Engenheiro Civil - CREA 306.174/010 Pessoa Física - CPF 021.141.979-10 E-mail: fmsengenharia@gmail.com
PROJETO	PROJETO ESTRUTURAL
OBRAS:	CONSTRUÇÃO DE UNIDADES HABITACIONAIS NO MUNICÍPIO DE ALMAS-TO
PROPRIETÁRIO:	PREFEITURA MUNICIPAL DE ALMAS-TO
ENDEREÇO:	RUA - S2, S3, S4 E S5, QUADRA 05, RESIDENCIAL SOL NASCENTE SETOR SUL, ALMAS-TO
ÁREAS	PROPRIETÁRIO
Área construída: 53.86 m² Área de terreno: 200.00 m²	RAINERIVAL RIBEIRO Assinado de forma digital por RAINERIVAL RIBEIRO XAVIER:0085615579 PREFEITURA MUNICIPAL DE ALMAS-TO CPF: 021.141.979-10 E-mail: fmsengenharia@gmail.com
AUTOR DO PROJETO	VINICIUS LOPES MORENO DE QUINTANILHA Assinado de forma digital por VINICIUS LOPES MORENO DE QUINTANILHA XAVIER:0085615579 PREFEITURA MUNICIPAL DE ALMAS-TO CPF: 021.141.979-10 E-mail: fmsengenharia@gmail.com
RESP. TÉCNICO	ASS: 1
ESCALA: INDICADAS	DATA: 14/02/2025
ARQUIVO: 001	DESENHO: Fernando Júnior
CONTEÚDO: PROJETO ESTRUTURAL	

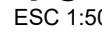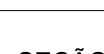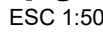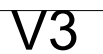 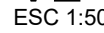RESUMO DO AÇO


PESO TOTAL (kg)	
--------------------	--

Volume de concreto (0.30 MB) = 1.04 m³

$$S_1=S_2=S_3=S_4=S_5=S_6=S_7=S_8=S_9=S_{10}=S_{11}=S_{12}$$


=S13

PLANT

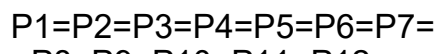PLANTA
ESC 4-2
$$=P_8=P_9=P_{10}=P_{11}=P_{12}=$$

=P13

ATENÇÃO:

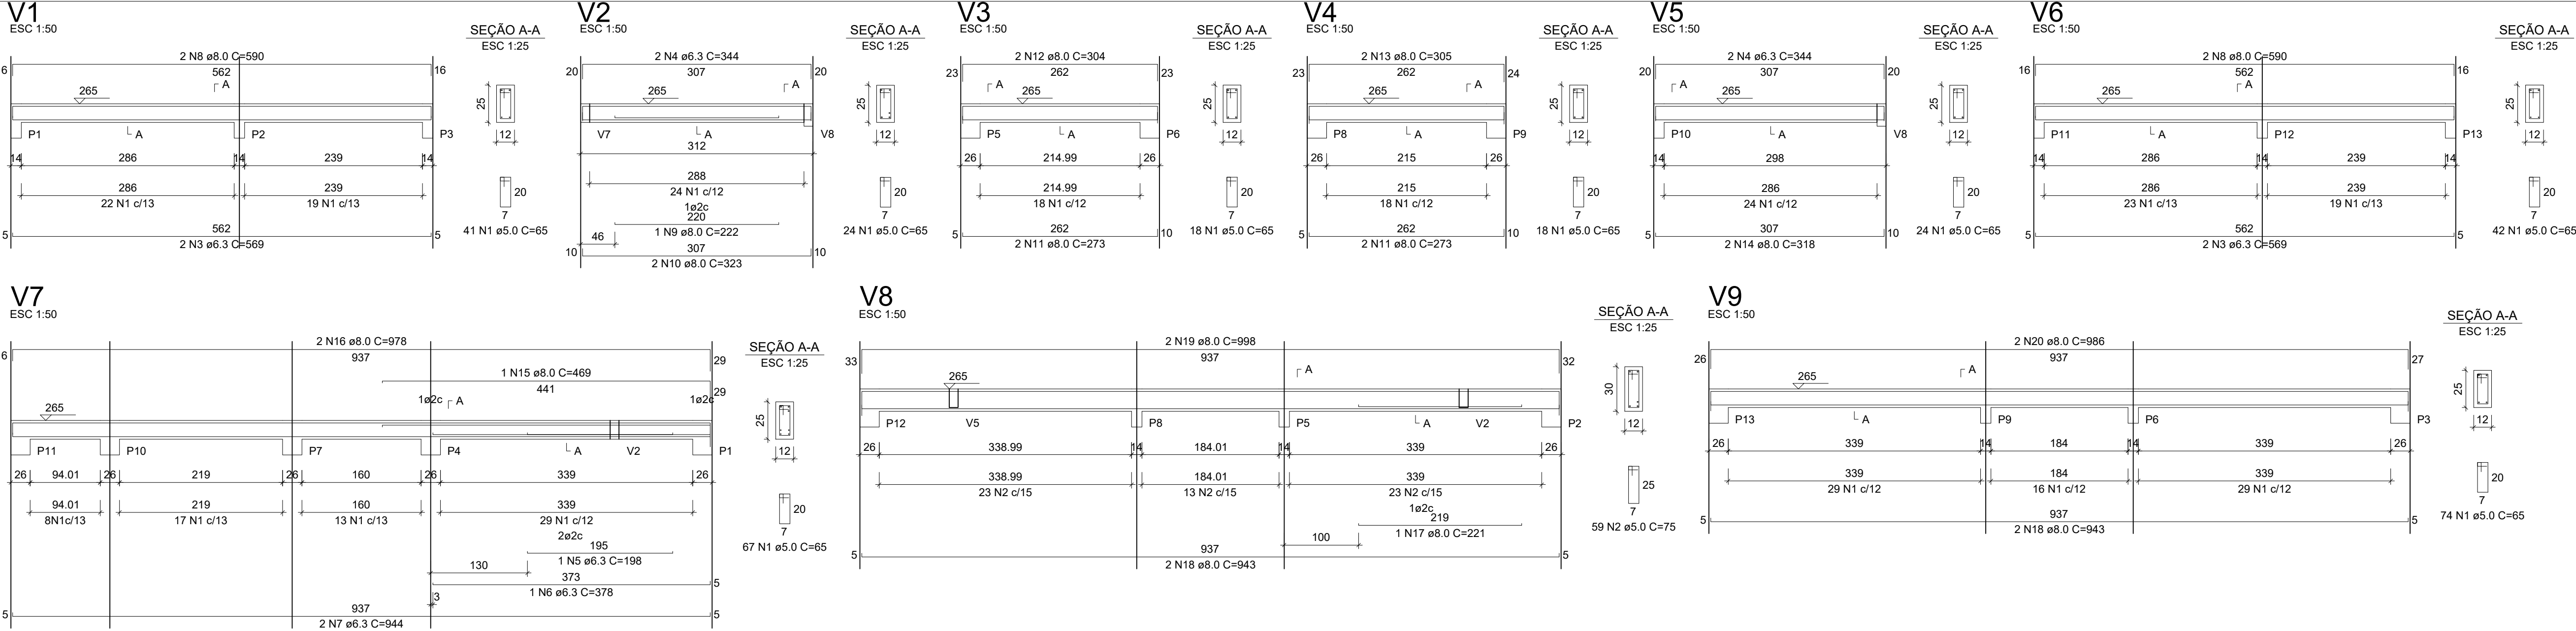


RELAÇÃO DO AÇO - VIGAS NÍVEL 1 TETO					
V1 V4 V7	V2 V5 V8	V3 V6 V9			
AÇO	N	DIAM (mm)	QUANT	C.UNIT (cm)	C.TOTAL (cm)
CA60	1	5.0	308	65	20020
CA50	2	5.0	59	75	4425
	3	6.3	1	569	2278
	4	6.3	4	344	1376
	5	6.3	1	198	198
	6	6.3	1	378	378
	7	6.3	2	944	1888
	8	8.0	4	590	2360
	9	8.0	1	222	222
	10	8.0	2	323	646
	11	8.0	4	273	1092
	12	8.0	2	304	608
	13	8.0	2	305	610
	14	8.0	2	318	636
	15	8.0	1	469	469
	16	8.0	2	978	1956
	17	8.0	1	221	221
	18	8.0	4	943	3772
	19	8.0	2	998	1996
	20	8.0	2	986	1972

RESUMO DO AÇO			
AÇO	DIAM (mm)	C.TOTAL (m)	PESO + 0% (kg)
CA50	6.3	61.2	15
CA60	8.0	165.6	65.3
CA60	5.0	244.5	37.7
PESO TOTAL (kg)			
CA50	80.3		
CA60	37.7		


Volume de concreto (C-20) = 1.78 m³
Área de forma = 32.67 m²

ATENÇÃO:
Prever armaduras de esperas e respectivos pilares de amarração das paredes laterais junto ao telhado (oitão), conforme método construtivo empregado.


Prever eventuais estruturas adicionais de pilares e viga para o telhado, conforme método construtivo empregado.

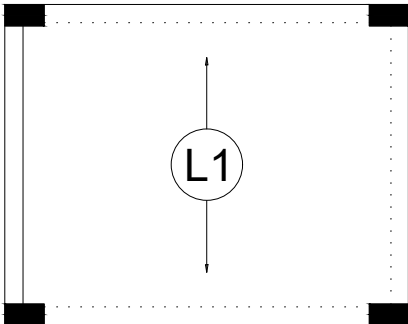

Armação positiva das lajes do pavimento Nível 1 Teto
escala 1:50

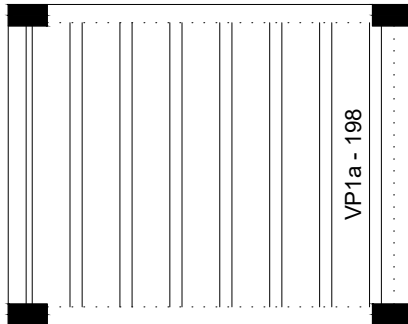

Planta de vigotas pré-moldadas
escala 1:50

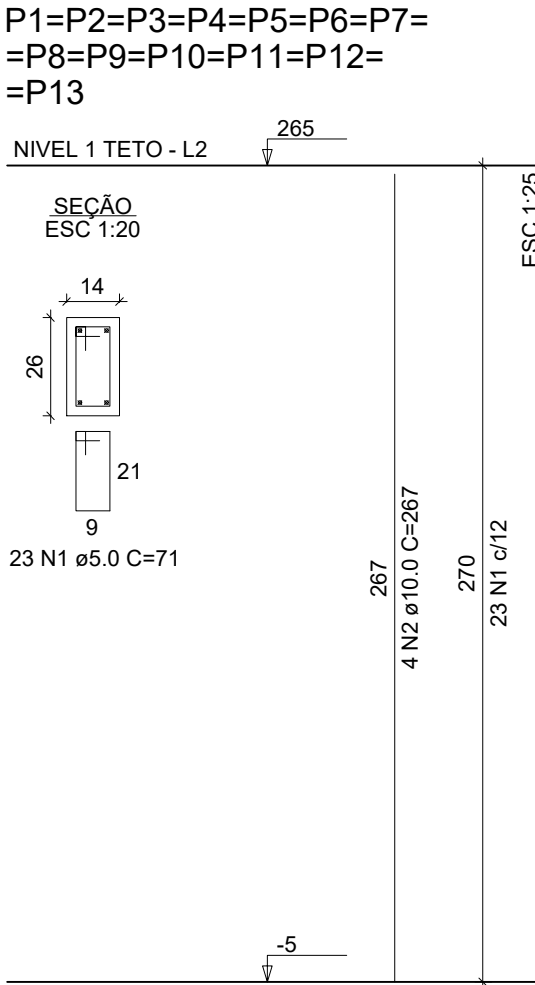

RELAÇÃO DO AÇO - PILARES NÍVEL 1 TETO









AÇO	N	DIAM (mm)	QUANT	C.UNIT (cm)	C.TOTAL (cm)
CA60	1	5.0	299	71	21229
CA50	2	10.0	52	267	13884

RESUMO DO AÇO

AÇO	DIAM (mm)	C.TOTAL (m)	PESO + 0% (kg)
CA50	10.0	138.8	85.6
CA60	5.0	212.3	32.7
PESO TOTAL (kg)			
CA50	85.6		
CA60	32.7		

Volume de concreto (C-20) = 1.28 m³
Área de forma = 28.08 m²

PREFEITURA	OUTROS
EMPRESA	 VINICIUS LOPES MORENO DE Q. SUARTE Engenheiro Civil - CREA: 306.174/010 Pessoa Física - CPF: 32.14.1973 - (03) 99493-2021 E-mail: fmsengenhariaquarteira@gmail.com
PROJETO	FOLHA
PROJETO ESTRUTURAL 3/3	
OBRAS:	CONSTRUÇÃO DE UNIDADES HABITACIONAIS NO MUNICÍPIO DE ALMAS-TO
PROPRIETÁRIO:	PREFEITURA MUNICIPAL DE ALMAS-TO
ENDEREÇO:	RUA - S2, S3, S4 E S5, QUADRA 05, RESIDENCIAL SOL NASCENTE SETOR SUL, ALMAS-TO
ÁREAS	PROPRIETÁRIO
Área construída:..... 53.86 m² Área de terreno:..... 200.00 m²	RAINERIVAL RIBEIRO Assinado de forma digital por RAINERIVAL XAMER:0085615579- RIBEIRO 9 PREFEITURA MUNICIPAL DE ALMAS-TO (CPF) 11.126.102-05 XAMER:0085615579
	AUTOR DO PROJETO
	VINICIUS LOPES MORENO Assinado de forma digital por VINICIUS LOPES MORENO DE QUINTANILHA DE QUINTANILHA ASS: SUARTE:5632323153 Quarta, 20/04/2016 11:25:10 -03'00' VINICIUS LOPES MORENO Q. SUARTE Engenheiro Civil - CREA: 306.174/010
	RESP. TÉCNICO
	ASS: 1
ESCALA:	DATA:
INDICADAS	14/03/2026
ARQUIVO:	001
DESENHO:	Fernando Júnior
CONTEÚDO:	PROJETO ESTRUTURAL

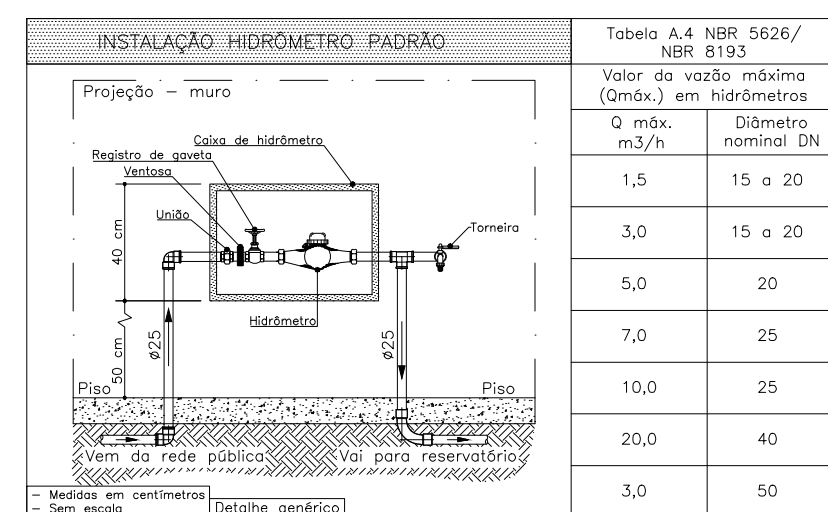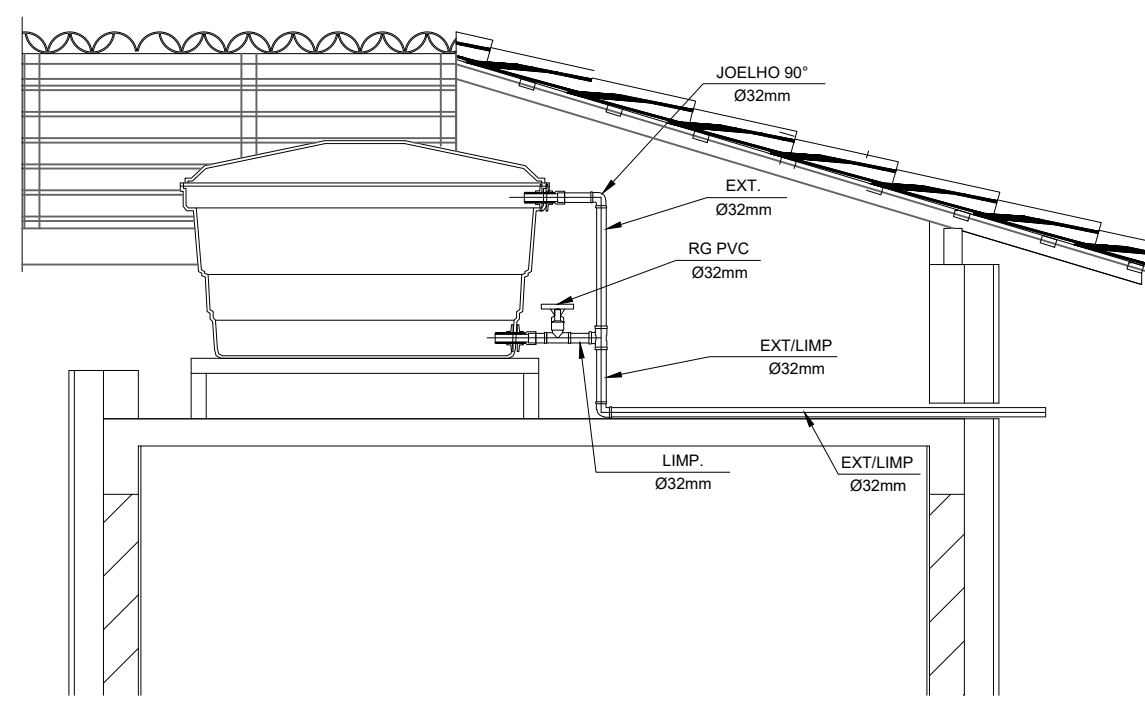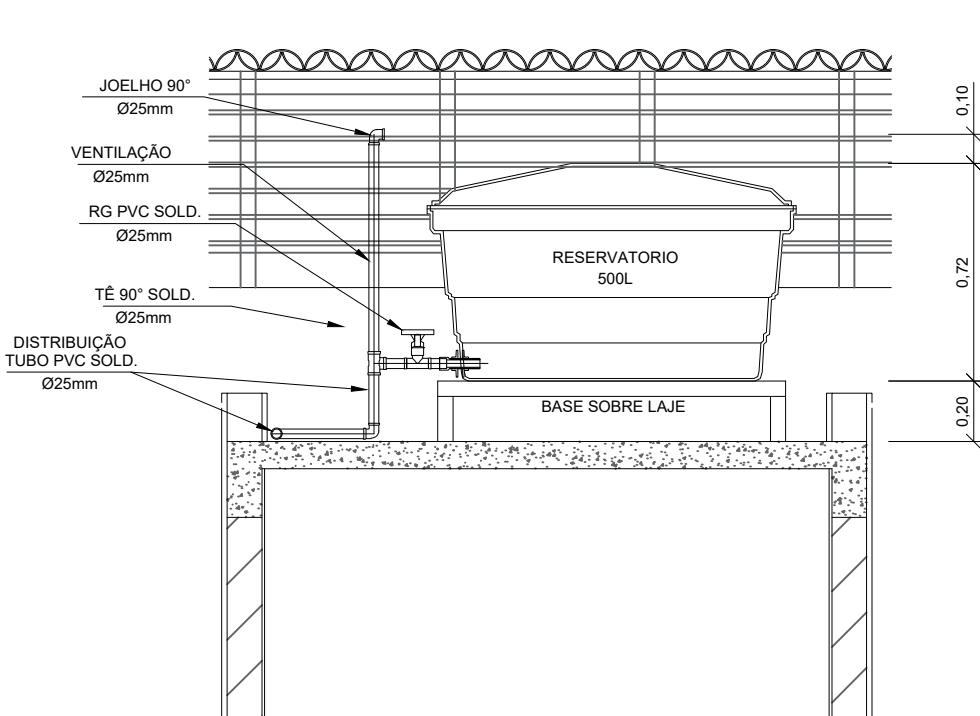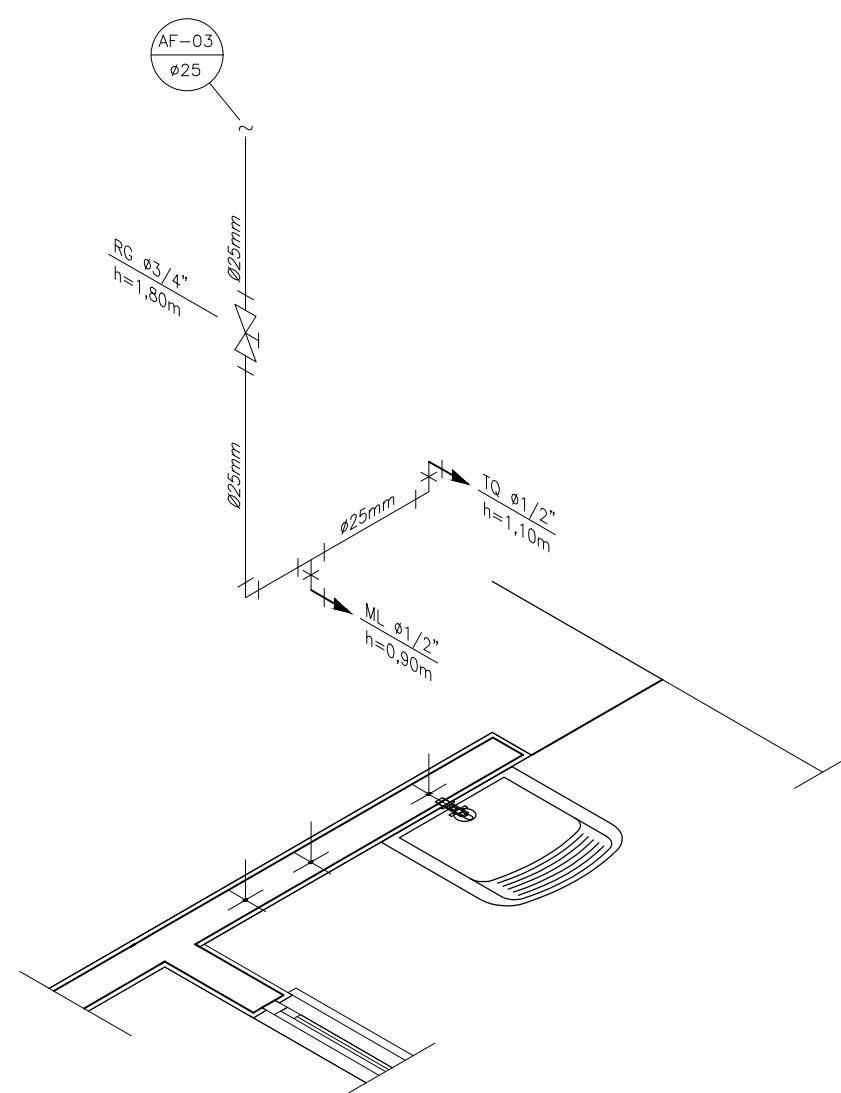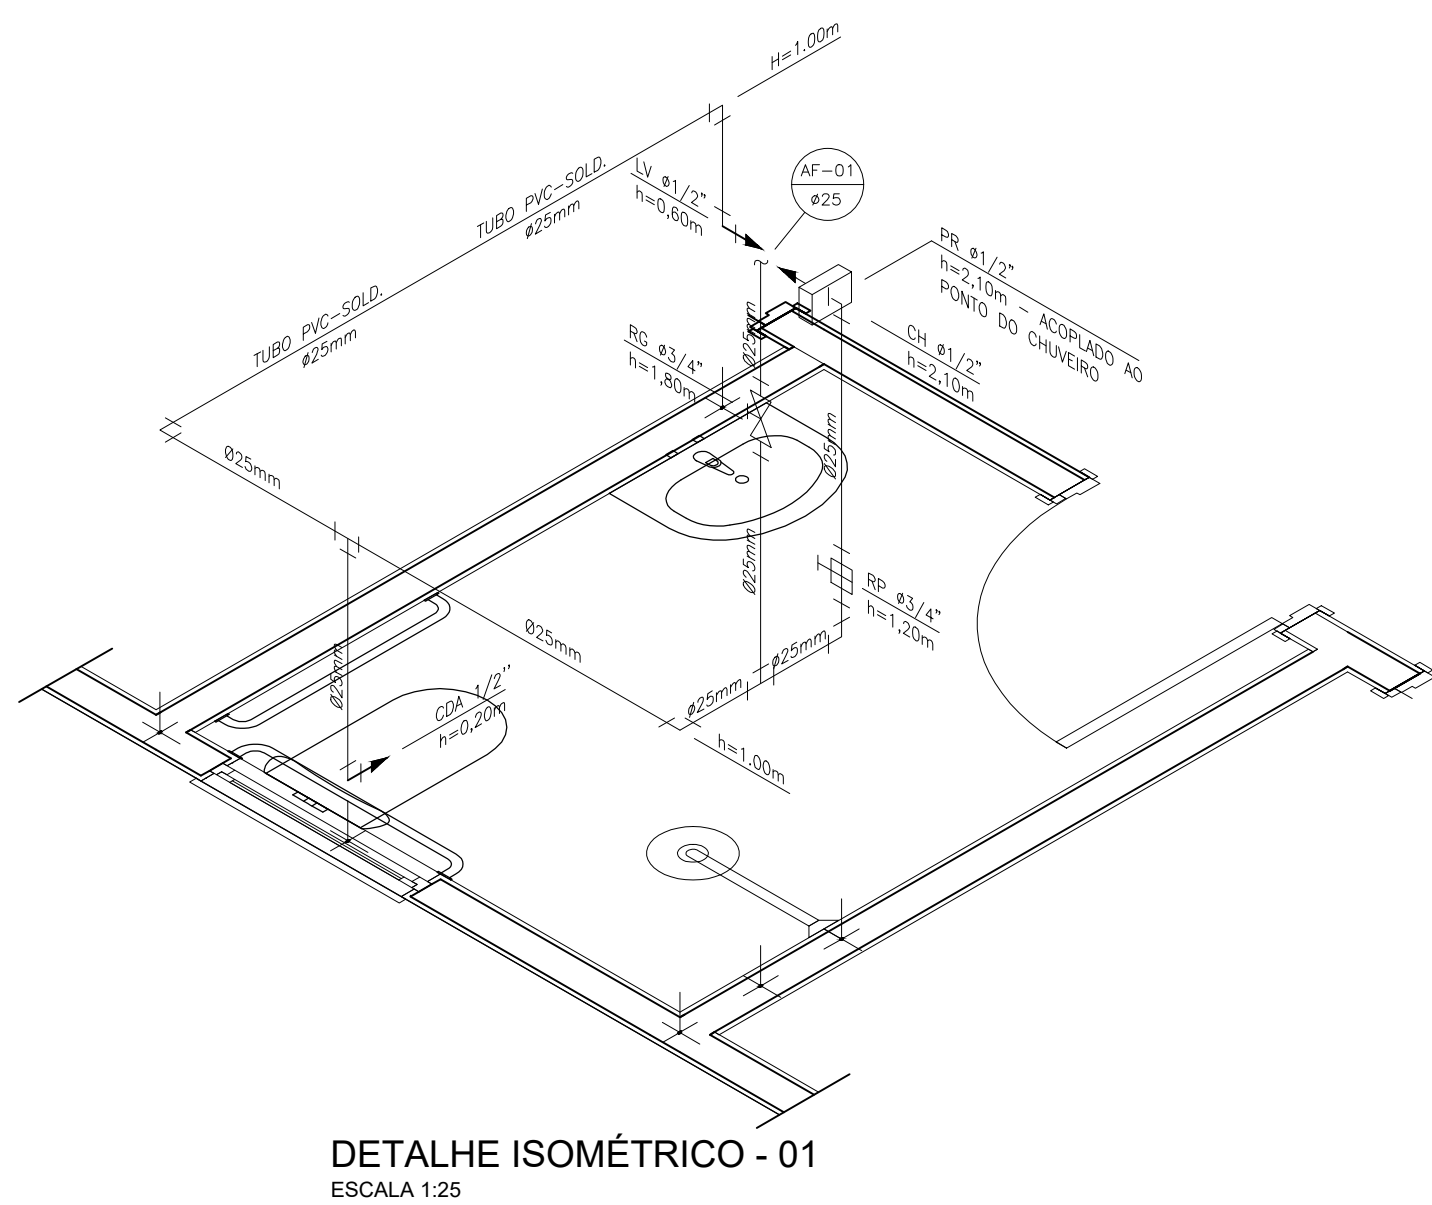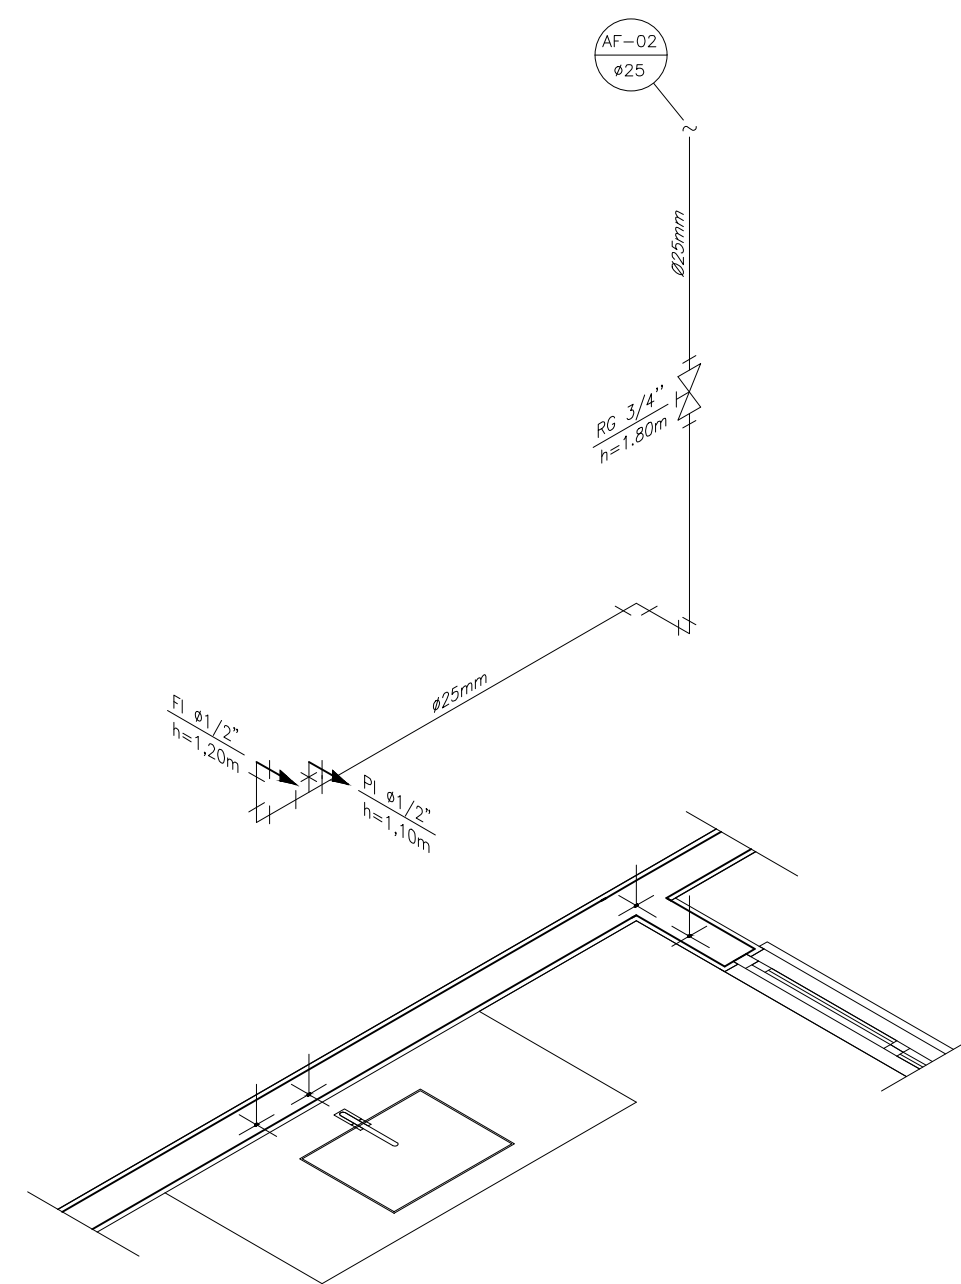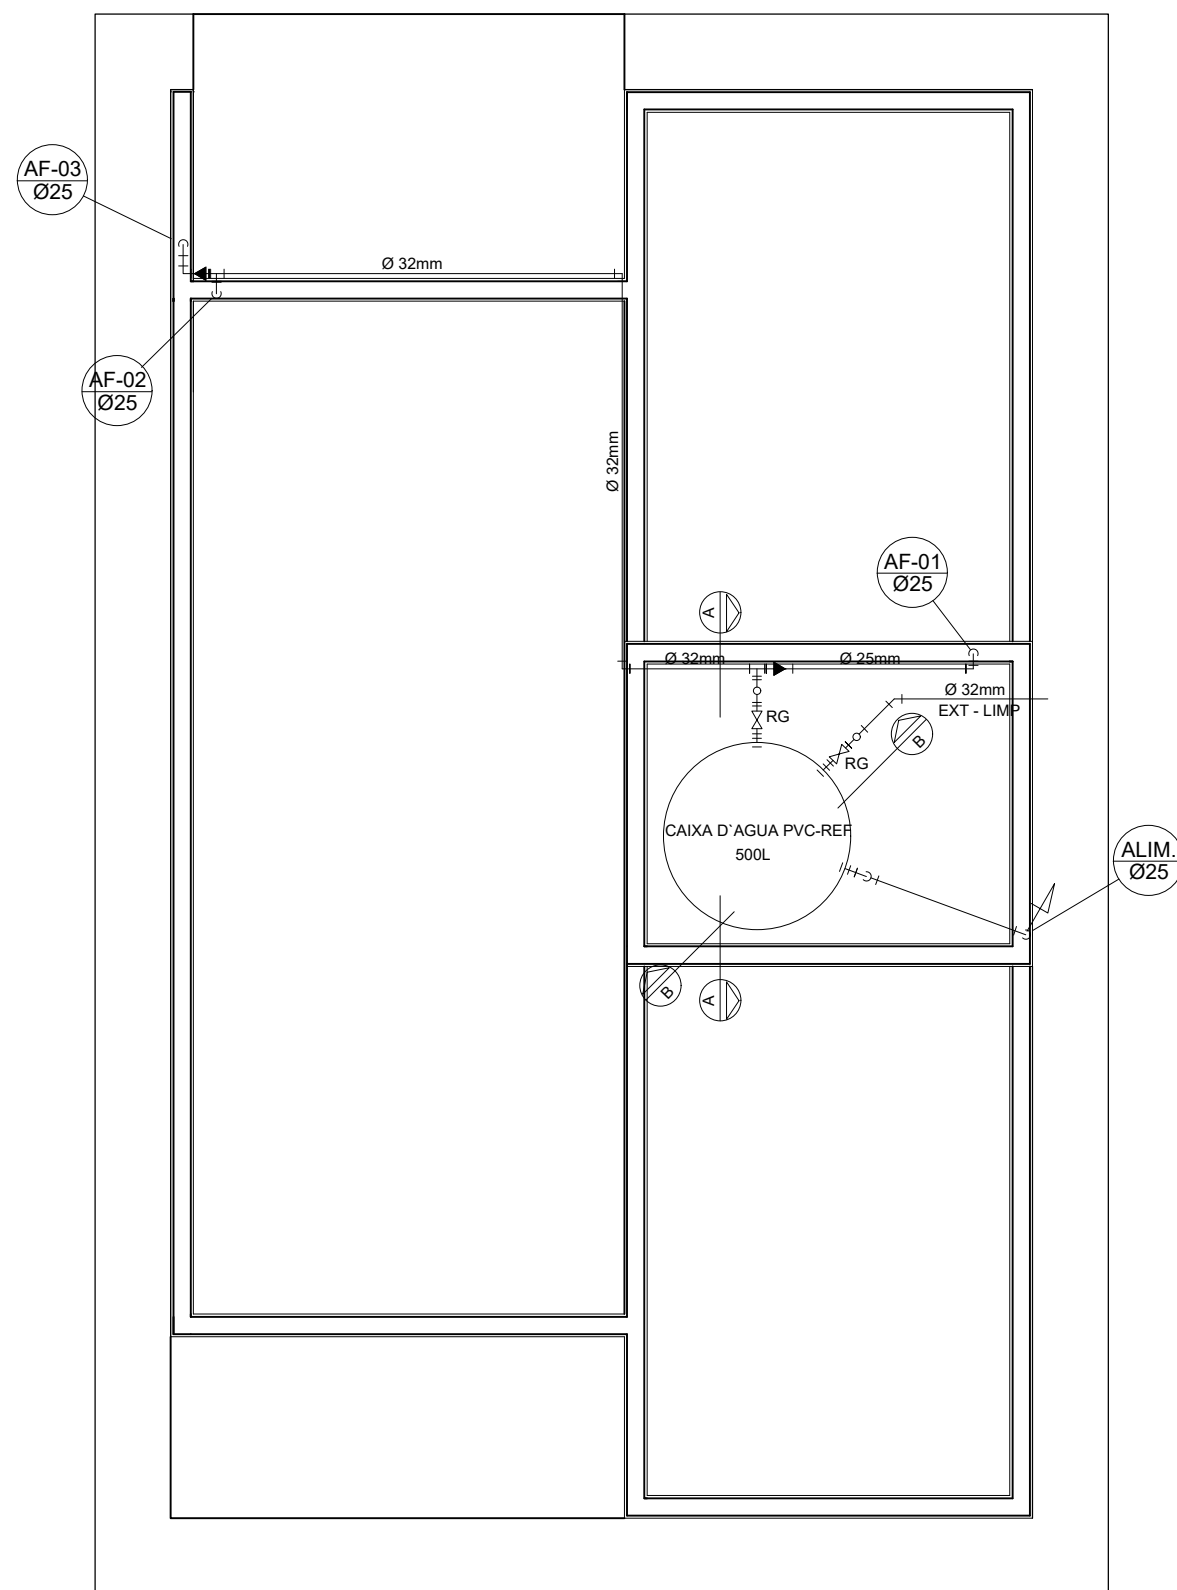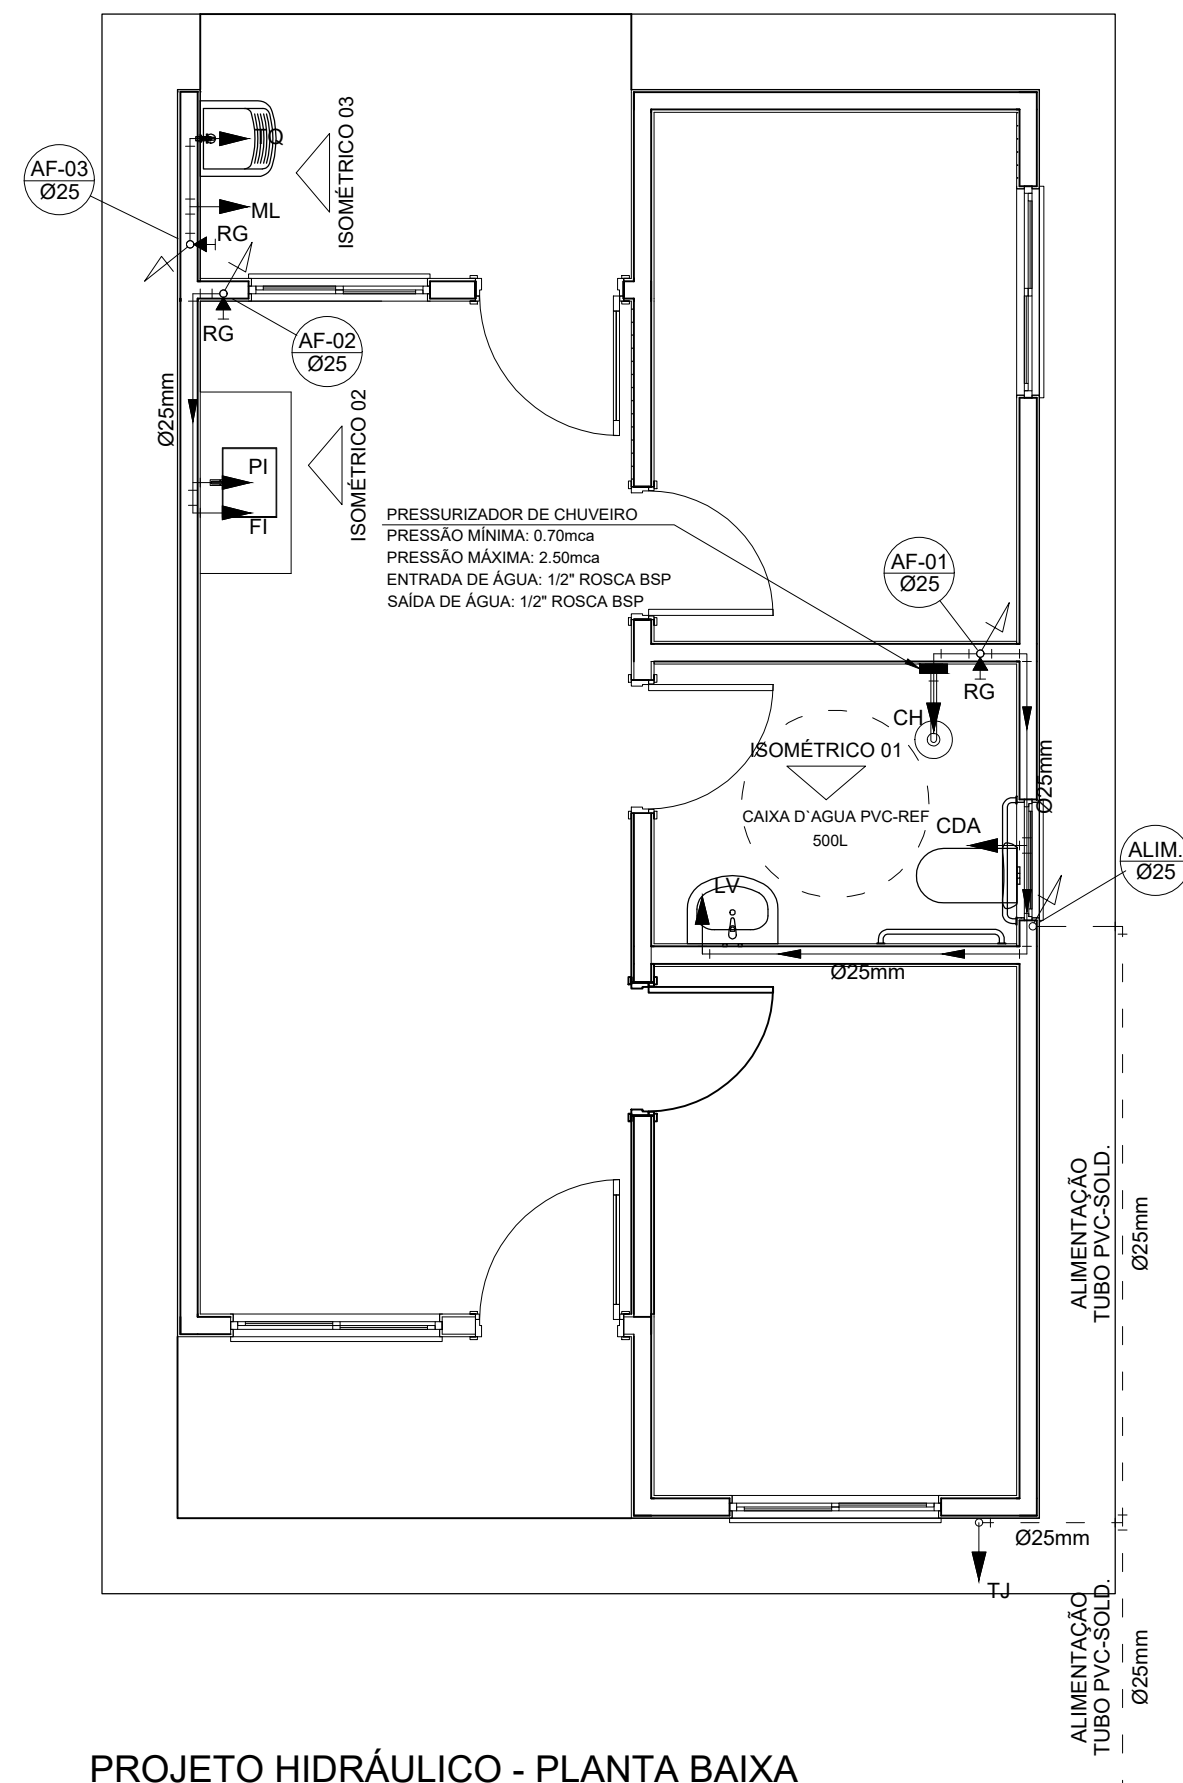

NOTAS

NOTAS GERAIS:

1.0 -As instalações de água fria deverão obedecer as normas da ABNT: NBR 5626 de NOV./1982 e atender as exigências técnicas mínimas de higiene, segurança, economia e conforto dos usuários.

2.0 -Foi projetado um sistema de alimentação de forma indireta abastecida pela rede da concessionária que contará com três reservatórios, sendo um inferior com capacidade de 8.670 l e, os outros dois, elevados com capacidade de 2.500 cada um, totalizando 13.670l. O sistema de alimentação deverá ser instalado de modo a manter a vazão máxima do tubo alimentador da concessionária considerando sua seção plena.

3.0 -Deverão ser utilizados nos pontos de saídas dos sub-ramais conexões (tais como: joelhos, luvas ou tês onde indicadas) da série azul com bucha de latão nas bitolas conforme dimensionadas em projeto.

4.0 –Foi adotado o uso de caixa de descarga acoplada em todo projeto.

5.0 -QUANTO AOS TUBOS E CONEXÕES:

5.1 -Tubos e conexões em PVC-SOLDÁVEL

5.1.1 –Foram considerados tubos e conexões em pvc-soldável da marca TIGRE ou similar, em todo o projeto exceto onde indicado.

5.1.2 – Todos os diâmetros estão em milímetros conforme projeto exceto onde indicado.

5.1.3 -Deverão ser utilizados metais sem acabamentos em lugares como barrilete e caixa de registro da marca DECA modelo 1502 B ou similar da FABRIMAR.

5.1.4.1 -MODO DE SOLDAGEM:

a - Verificar se a bolsa da conexão e a ponta dos tubos a ligar estão perfeitamente limpas e por meio de uma lixa N°100 tirar o brilho das superfícies a serem soldadas, com o objetivo de melhorar a condição de ataque do adesivo.

b - Limpar as superfícies ligadas com solução limpadora eliminando as impurezas e gorduras que poderão impedir a posterior ação do adesivo.

c - Proceder a distribuição uniforme do adesivo nas superfícies tratadas. Aplicar o adesivo primeiro na bolsa e, depois, na ponta.

d -O adesivo não deve ser aplicado em excesso, pois tratando-se de um solvente ele origina um processo de dissolução do material.
O adesivo não serve para preencher espaços ou fechar furos.

f - Observar que o encaixe seja bastante justo (quase impraticável sem o adesivo) pois sem pressão não se estabelece a soldagem. Aguarde o tempo de soldagem de 12 horas, no mínimo, para colocar a rede em carga (pressão).

5.1.4.2 -QUANTO A EXECUÇÃO DAS JUNTAS-SOLDAS:

5.1.4.3 –LISTA DE MATERIAIS:

a -Lixa de pano N°100
b -Arco de serra

d - Estopa branca

g - Fita veda rosca (para os pontos em contatos com rosca)

5.1.5 – Instale sempre tubos e conexões de uma mesma marca, dessa forma evitaremos problemas de folgas ou dificuldade de encaixe que poderão surgir.

5.2 - Os diâmetros dos tubos e conexões de pvc-soldável correspondem aos diâmetros externos. Dessa forma os tubos em pvc-soldável correspondem em polegadas aos diâmetros abaixo:

PVC-SOLDÁVEL (mm)	PVC-ROSÁVEL (Ø)	FERRO GALVANIZADO (Ø)
20	1/2"	1/2"
25	3/4"	3/4"
32	1"	1"
40	1.1/4"	1.1/4"
50	1.1/2"	1.1/2"
60	2"	2"

5.3 -Ao realizar a junção do tubo em pvc-soldável e tubos em pvc-roscável , deverá ser realizado com o uso de adptador liso e rosca.


5.4 -Não é permitido em hipótese alguma o uso de aquecimento para a fabricação de bolsos ou curvas devendo ser utilizado as conexões apropriadas como: luva simples, luva de correr e curvas conforme necessário.

5.5 –Todas as cotas estão em metros.


LEGENDA

AF	Coluna de Água Fria
ALIM.	Tubulação de Alimentação
DIST.	Tubulação de Distribuição
T.B.	Torneira de Boia
LV	Ponto de água para lavatório
CDA	Ponto de água para Caixa de descarga acoplada
TS	Ponto de água
TL	Ponto de água para torneira de limpeza
TJ	Ponto de água para torneira de jardim
PR	Pressurizador (acoplado ao ponto do chuveiro)
RG 	Registro de Gaveta
DN/Ø	Diâmetro nominal das peças
f [≡]	Luva L.R.A. com bucha de latão 25x1/2"
f [→] 	Joelho L.R.A. com bucha de latão 25x1/2"
	Prumada que desce
	Prumada que sobe
	Bucha de Redução
	Nomenclatura da tubulação
	Numeração da tubulação
	Diâmetro da tubulação
————	Tubulação de água fria pela parede ou teto
-----	Tubulação de água fria pelo piso


PREFEITURA		OUTROS	
EMPRESA  VINICIUS LOPES MORENO DE Q. SUARTE Engenheiro Civil- CREA 306.174/D TO Fone: (63) 3214-1971 (63) 98403-2021 E-mail: fmsengenhariaearquitectura@hotmail.com			
PROJETO		FOLHA	
PROJETO HIDRÁULICO		1/1	
OBRA: CONSTRUÇÃO DE UNIDADES HABITACIONAIS NO MUNICÍPIO DE ALMAS-TO			
PROPRIETÁRIO: PREFEITURA MUNICIPAL DE ALMAS-TO			
ENDEREÇO: RUA - S2, S3, S4 E S5, QUADRA 05, RESIDENCIAL SOL NASCENTE SETOR SUL, ALMAS-TO			
ÁREAS		PROPRIETÁRIO RAINERIVAL RIBEIRO Assinado de forma digital por XAWIER:0085615579 por RAINERIVAL RIBEIRO 9 PREFEITURA MUNICIPAL DE ALMAS-TO XAWIER:0085615579 CNPJ: 01.138.551/0001-89	
Área construída..... 53,86 m ² Área do terreno..... 200,00 m ²		AUTOR DO PROJETO VINICIUS LOPES MORENO DE QUINTANILHA Assinado de forma digital por VINICIUS LOPES MORENO DE QUINTANILHA SUARTE85563323153 ASS. : SUARTE:85563323153 Dados: 2026.04.07 11:13:54 -03'00'	
		VINICIUS LOPES MORENO Q. SUARTE Engenheiro Civil- CREA: 306.174/D TO	
		RESP. TÉCNICO ASS. :	
ESCALA: INDICADAS	DATA: MARÇO/2026	ARQUIVO: 001	DESENHO: Fernando Júnior
CONTEÚDO: PROJETO HIDRÁULICO			

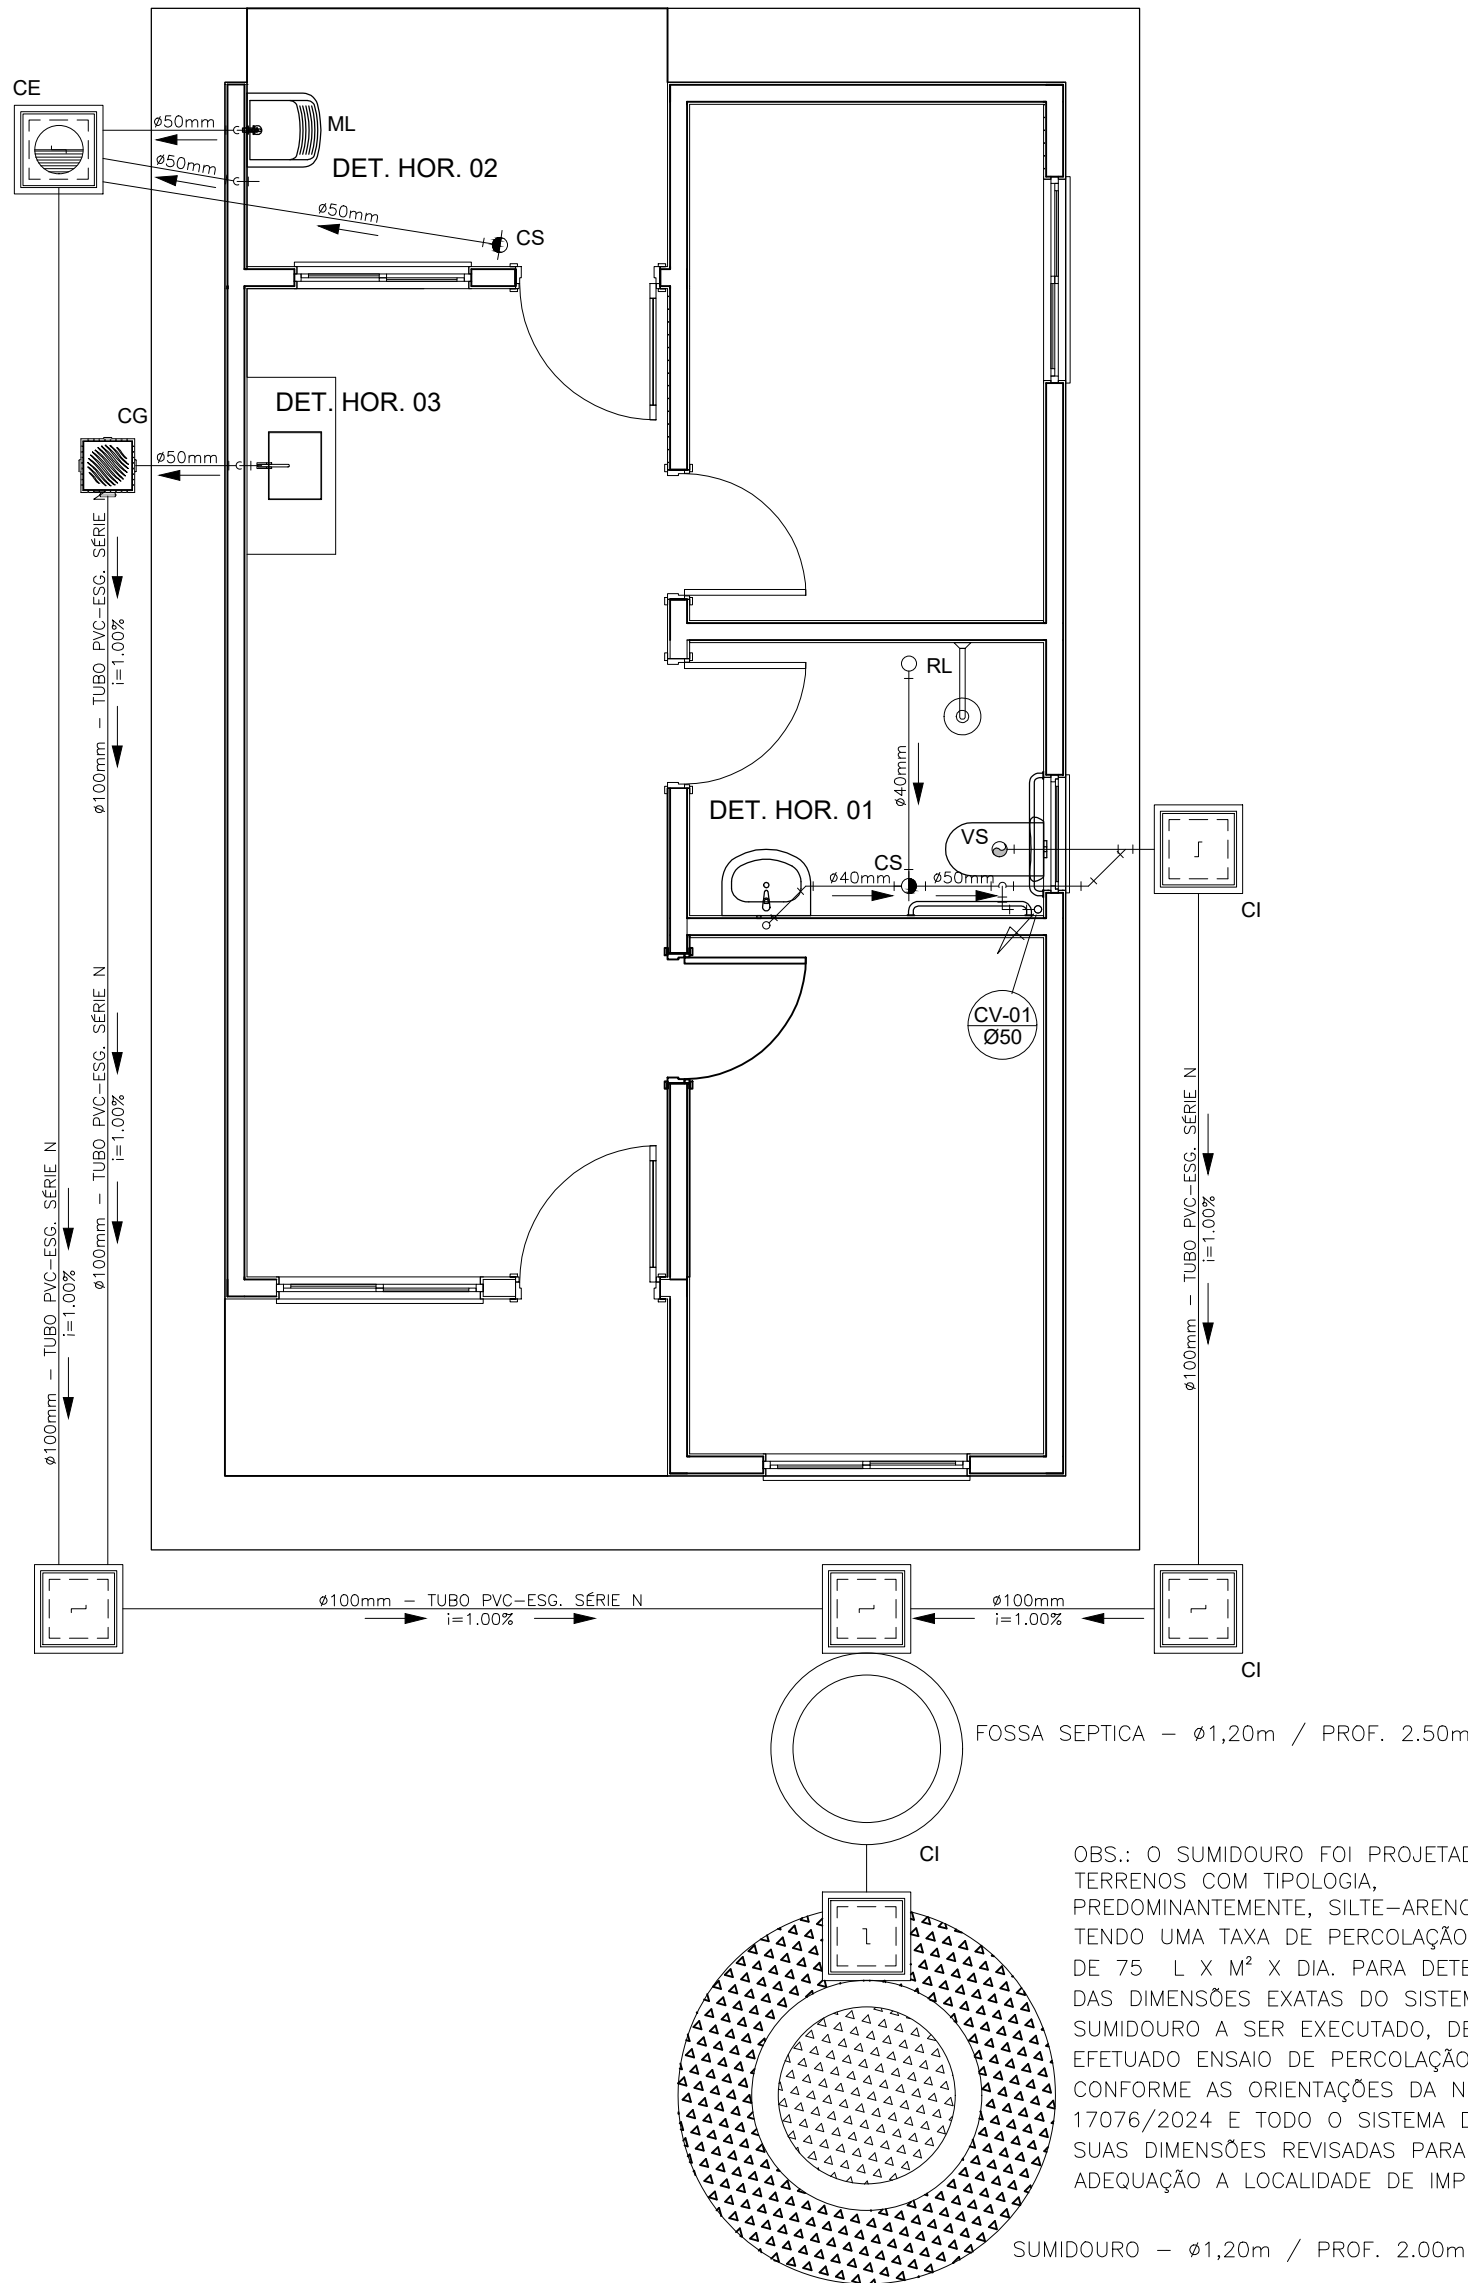


PROJETO SANITÁRIO - PLANTA BAIXA
ESCALA 1:50

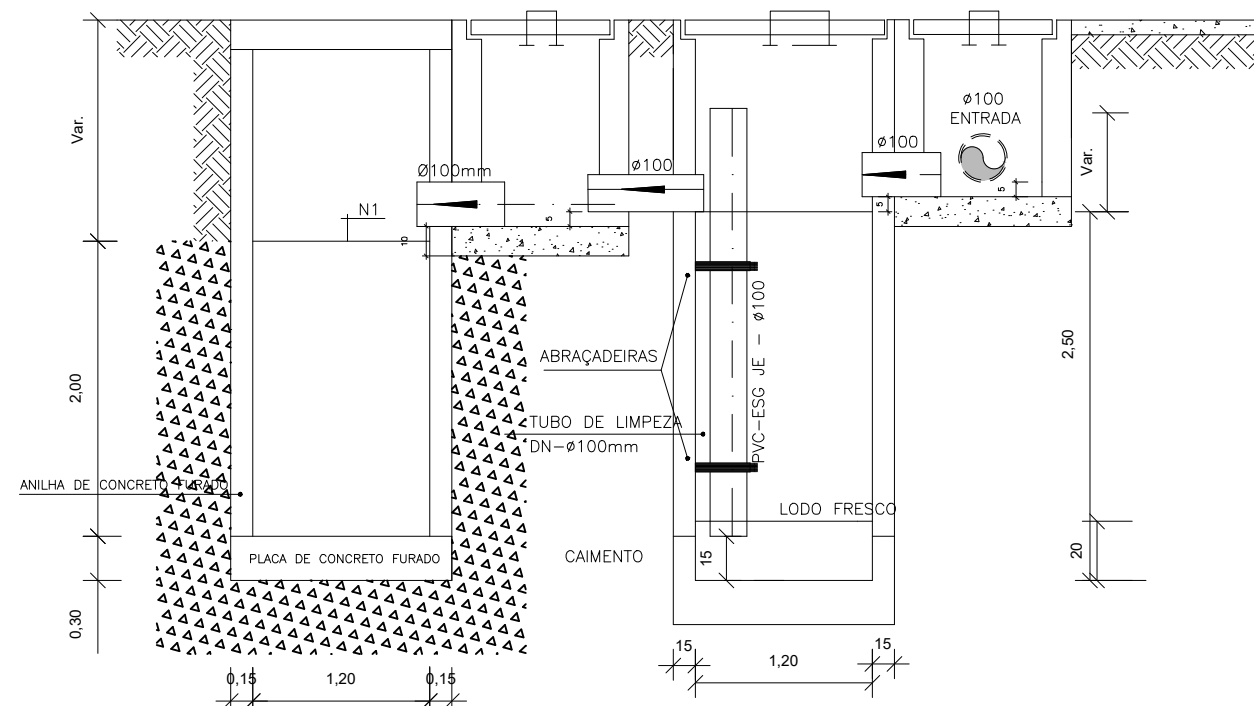


CORTE A-A - FOSSA SÉPTICA E SUMIDOURO
ESCALA 1:50

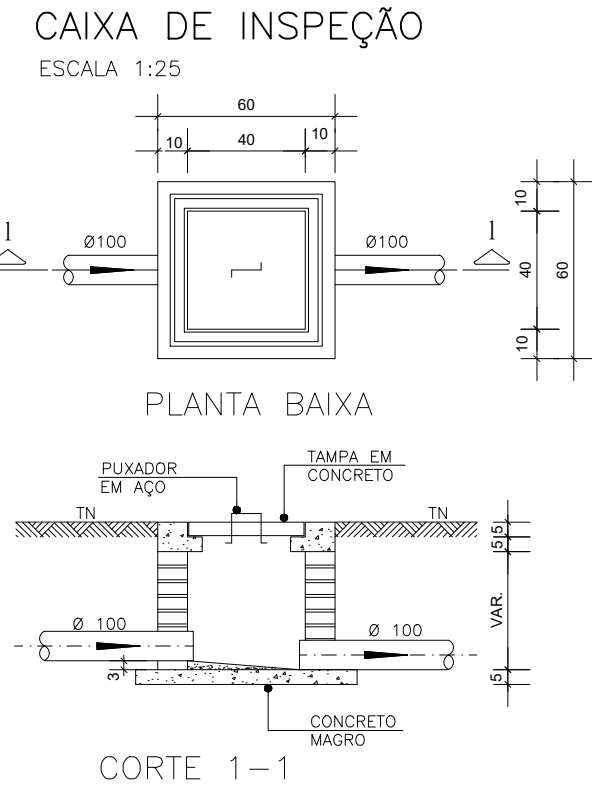


DETALHE GENÉRICO DO VASO SANITÁRIO
ESCALA 1:25

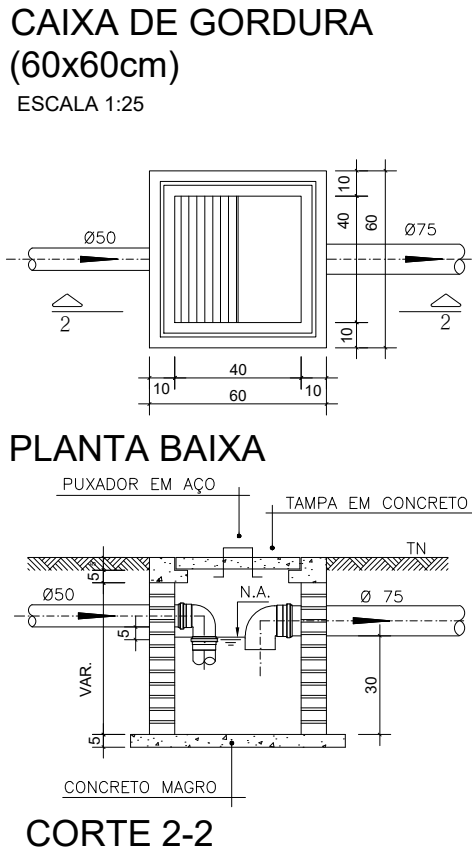


DETALHE DO LAVATÓRIO
ESCALA 1:25

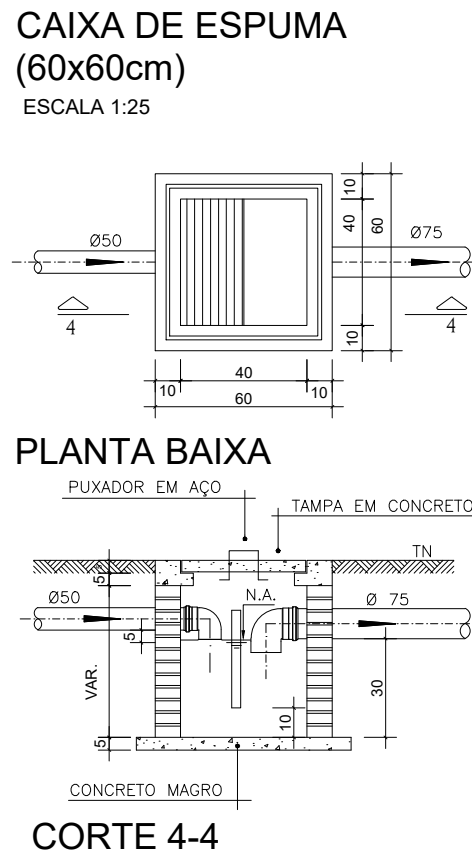

DETALHE DA PIA
ESCALA 1:25

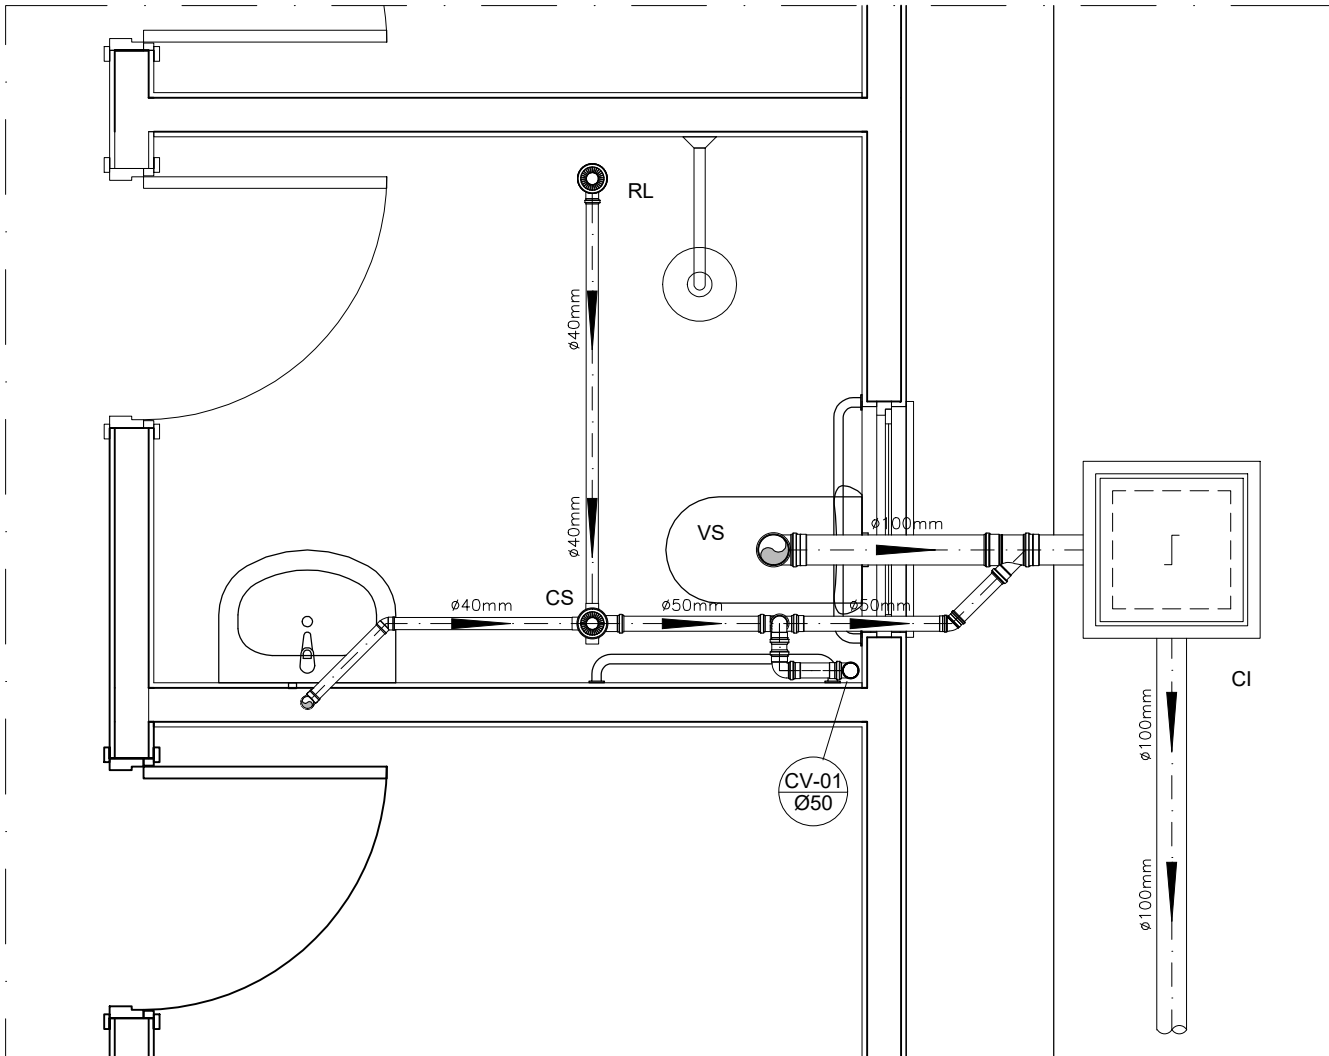

DETALHE HORIZONTAL - 01
ESCALA 1:25

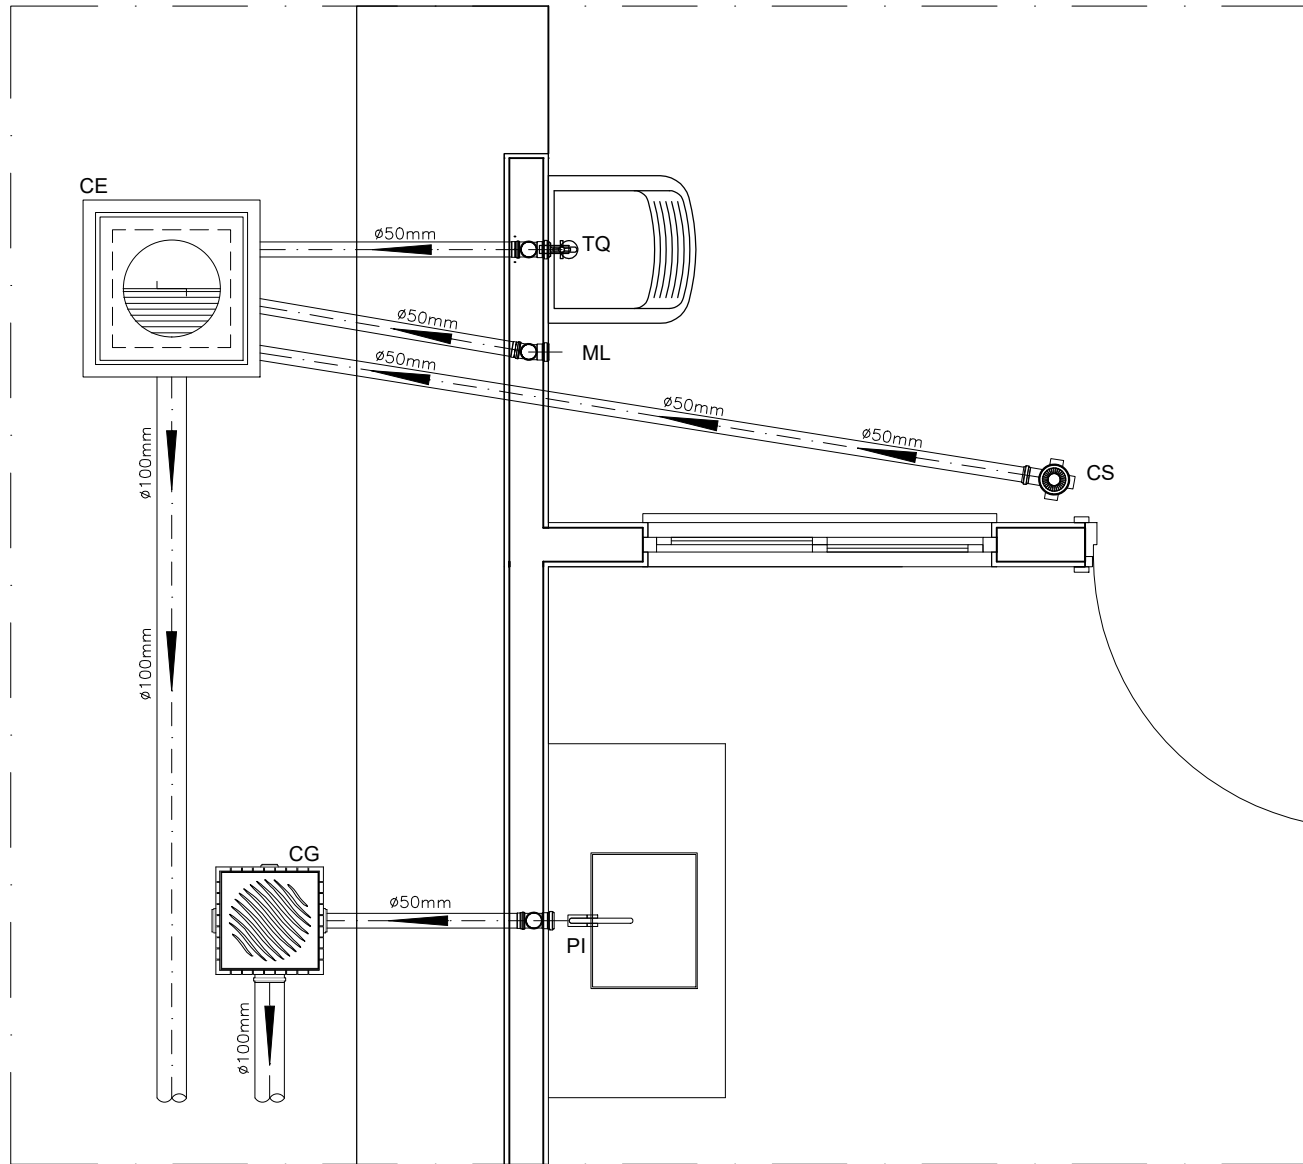

DETALHE HORIZONTAL - 02 E 03
ESCALA 1:25

NOTAS

- Quanto à inclinação:
 - A inclinação mínima para a rede de esgoto e águas pluviais serão conforme indicado abaixo:

Diâmetros	Esgoto	Águas pluviais
40	2,0%	
50	2,0%	1,00%
75	2,0%	1,00%
100	1,0%	1,00%

- CAIXAS E RALOS.
- As caixas de inspeção, gordura, e águas pluviais deverão ser confeccionadas conforme detalhe em projeto e serão em alvenaria de tijolos maciços.
- Todos os materiais deverão ser fabricados por empresas com certificação INMETRO e com os materiais também certificados de acordo com as especificações em projeto e deverão ser fabricados
- As setas indicam o sentido do fluxo nas
- Todos os diâmetros estão em milímetros exceto
- Todas as medidas de distância e altura estão em
- Todos os vasos sanitários estão locados a 30cm da parede pronta para o eixo dos mesmos, conforme
- Todas as tubulações deverão ser montadas com junta elástica nas bitolas iguais ou superior a 50mm. Já as tubulações inferiores deverão ser soldadas com adesivo plástico, com exceção da ligação do ponto de lavatório com o sifão. Neste será instalado joelho com
- Não é permitido em hipótese alguma, o uso de aquecimento para a fabricação de bolsas ou curvas devendo ser utilizadas as conexões apropriadas como: luva simples, luva de correr e curvas, etc. conforme

- Todos os materiais deverão ser fabricados por empresas com certificação INMETRO
- No projeto de cobertura (ventilação das colunas) na extremidade de cada tubo será colocada tela plástica de mosquito para evitar a entrada de resíduos sólidos.
- Todas as vezes que a tubulação de PVC-ESGOTO for colocada em paredes ou revestimentos com alvenaria deverá ser envolvida com tela de arame.
- A vedação da bacia sanitária deverá ser feita com anel deca ou similar, conforme indicado no projeto.
- INSTRUÇÕES DE MONTAGEM:
- JUNTAS SOLDADAS:
 - A- Limpar com estopa branca a ponta e bolsa a serem unidas.
 - B- Lixar a ponta e a bolsa com lixa N°100 até eliminar o brilho superficial.
 - C- Limpar a ponta e a bolsa com uma estopa branca embebida em solução limpadora.
 - D- Aplicar adesivo tigre na bolsa e na ponta a serem unidas procedendo a montagem imediata.
- JUNTA ELÁSTICA COM ANEL DE BORRACHA:
 - A- Limpar com estopa branca a ponta e bolsa a serem unidas.
 - B- Introduzir o anel de borracha no alojamento (virola) apropriada existente na bolsa.
 - C- Marcar a profundidade da bolsa na ponta do tubo. Essa marcação servirá como referência para se constatar a penetração da ponta no interior da bolsa.
 - D- Aplicar pasta lubrificante na parte visível do anel (já colocado na bolsa). Repetir essa mesma operação na ponta do tubo. Não utilizar graxas ou óleos como lubrificantes.
 - E- Proceder a montagem introduzindo a ponta no tubo até o fundo da bolsa tendo como referência a marca previamente feita no tubo. Recuar a ponta para fora da bolsa aproximadamente 5mm. Isso possibilitará que a junta observe os movimentos da tubulação devido a expansão térmica.

LEGENDA

CI	Caixa de Inspeção — 60x60cmxVar
CG	Caixa de Gordura — 60x60cmxVar
CE	Caixa de Espuma — 60x60cmxVar
RL	Ralo Seco 100x100x50mm
RS	Ralo Sifonado 100x100x50mm
RH	Ralo hemisférico (tipo abacaxi) 100x100mm
CS	Caixa Sifonada 100x100x50mm
CAP	Caixa de Águas Pluviais
AP	Tubo de Queda — Águas Pluviais
CV	Coluna de Ventilação
DN=Ø	Diâmetro Nominal da Peça
i	Inclinação Mínima
T.N.	Terreno Natural
→	Sentido do Fluxo
→→	Bucha de Redução
↗	Prumada que Sobe
↘	Prumada que Desce
⊙	Nomenclatura da Coluna
⊙	Numeração da Coluna
⊙	Diâmetro da Tubulação
⊙	Nível da Geratriz Inferior das Tubulações
—	Canalização de Esgoto — PVC Esg — Série N
—	Canalização de Ventilação — PVC Esg — Série N
—	Canalização de Águas pluviais — PVC Água Pluvial—Série R

PREFEITURA		OUTROS	
EMPRESA		VINICIUS LOPES MORENO DE Q. SUARTE	
PROJETO		FOLHA	
OBRA:		1/1	
PROPRIETÁRIO:		CONSTRUÇÃO DE UNIDADES HABITACIONAIS NO MUNICÍPIO DE ALMAS-TO	
ENDEREÇO:		RUA S2, S3, S4 E S5, QUADRA 05, RESIDENCIAL SOL NASCENTE, SETOR SUL, ALMAS-TO	
ÁREAS		PROPRIETÁRIO	
Área construída..... 53,86 m²		Área do terreno..... 200,00 m²	
AUTOR DO PROJETO		RAINERIVAL RIBEIRO	
RESP. TÉCNICO		ASS. :	
ESCALA:		DATA:	
INDICADAS		MARÇO/2026	
ARQUIVO:		DESENHO:	
001		Fernando Júnior	
CONTEÚDO:		PROJETO SANITÁRIO	